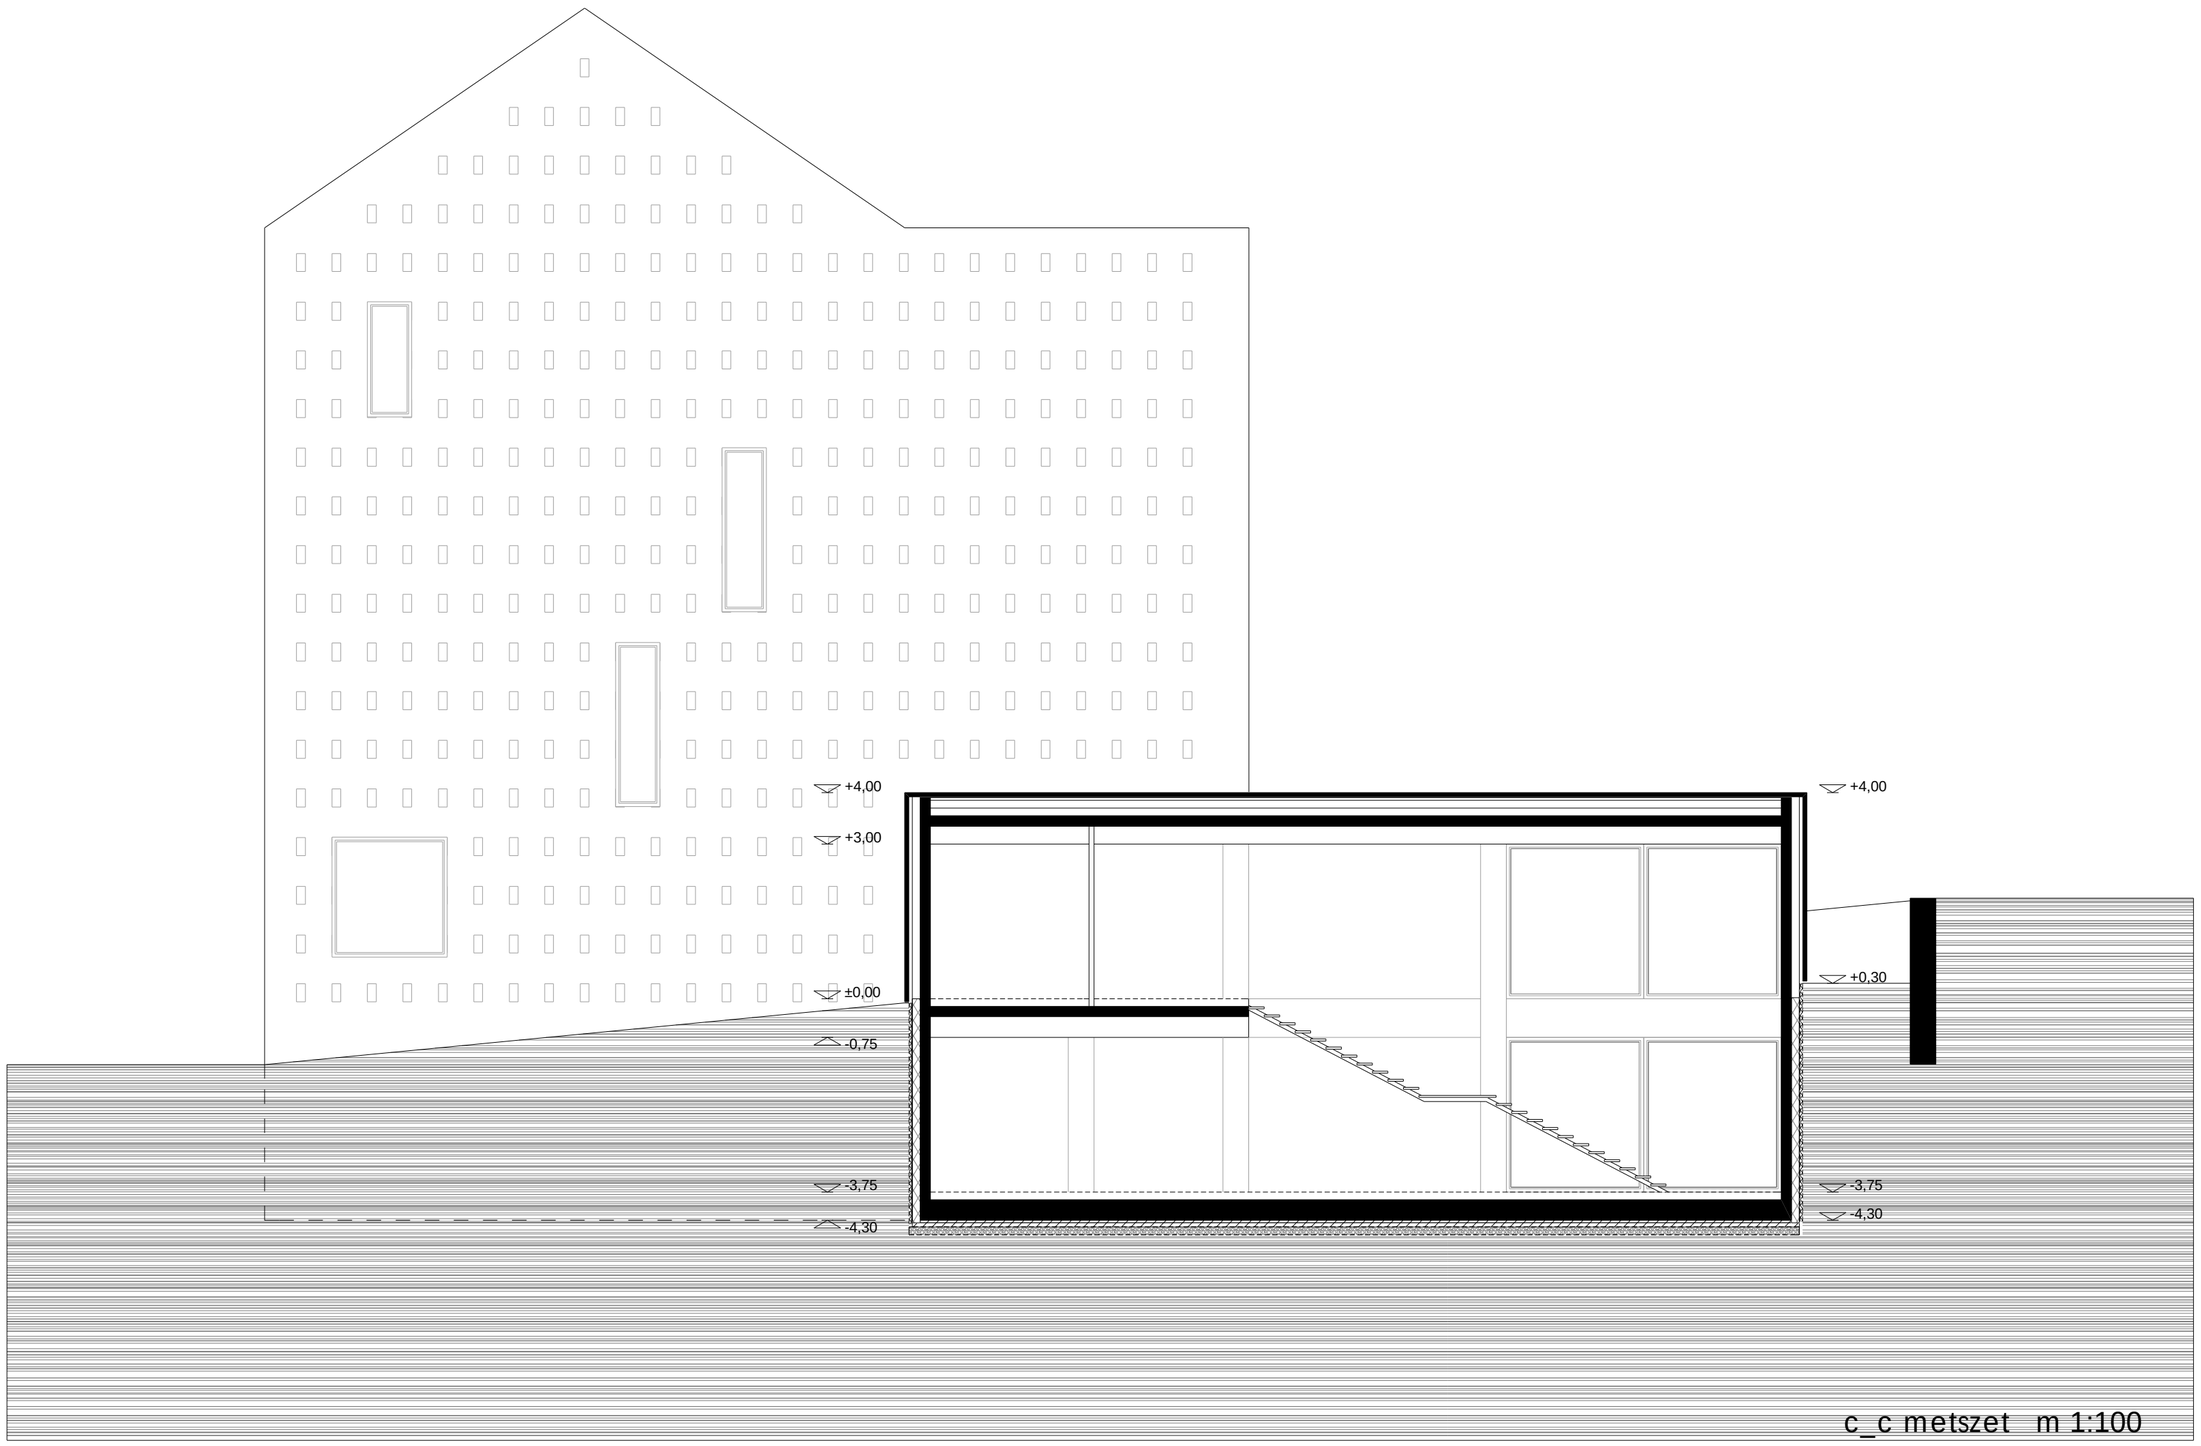

c_c metszet m 1:100