


**INTÉZMÉNY FORGALMI RENDJE**

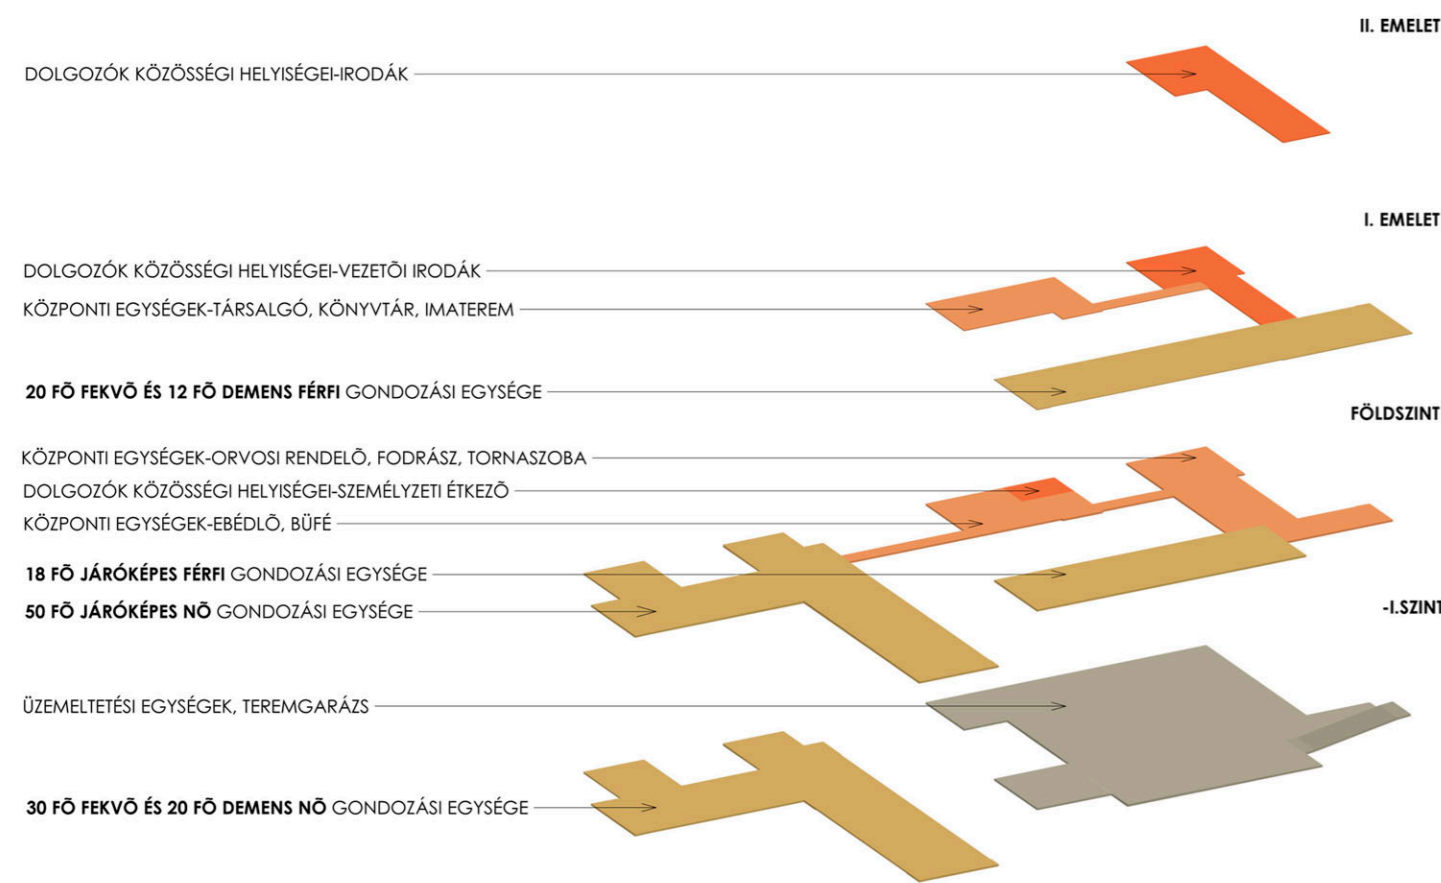

**BAROSS 100**  
IDŐSEK OTTHONA ÉPÍTÉS ÉS REKONSTRUKCIÓ  
ÉPÍTÉSZETI TERVPÁLYÁZAT 2007

HOMLOKZAT, METSZET M=1:200