



VIZSGÁLATOK

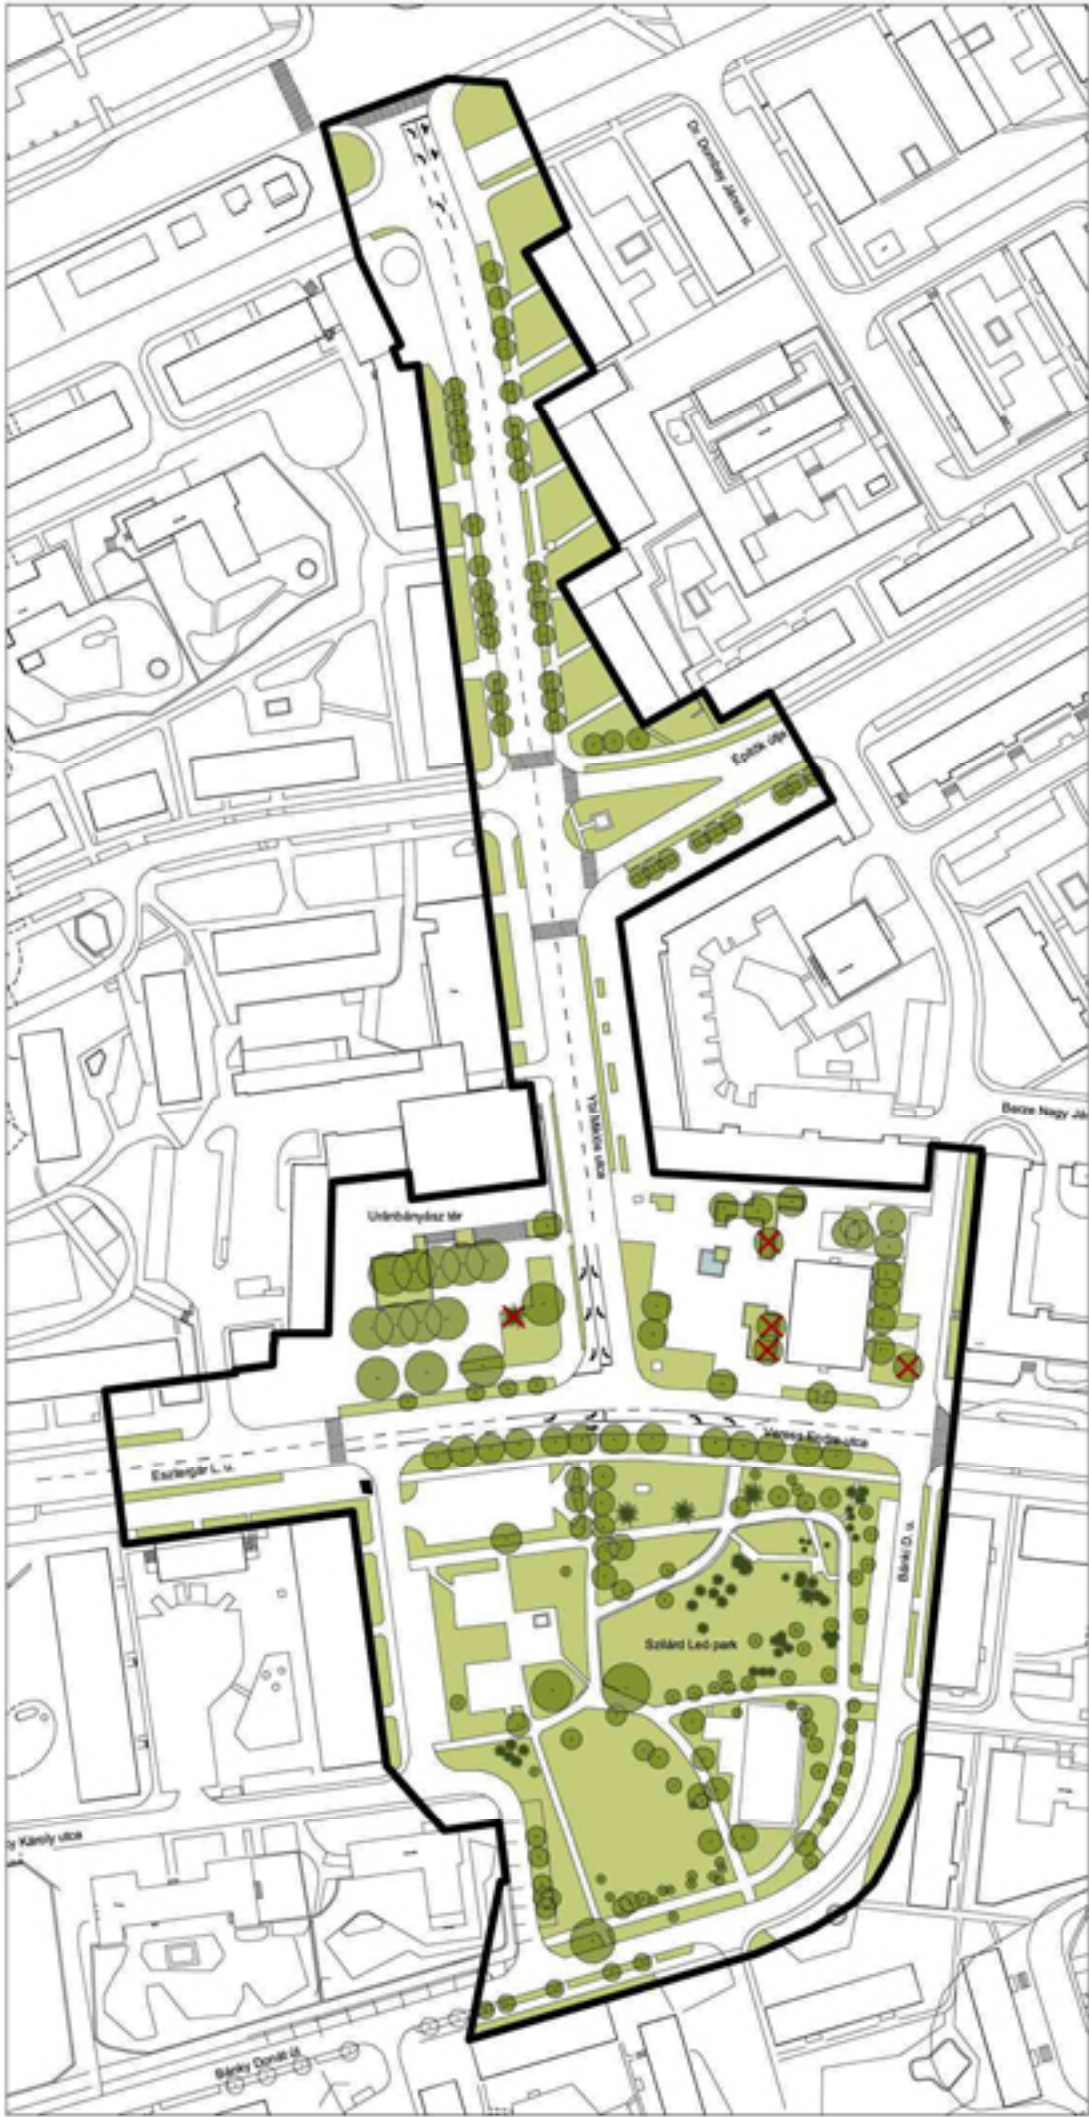

Zöldfelület vizsgálat

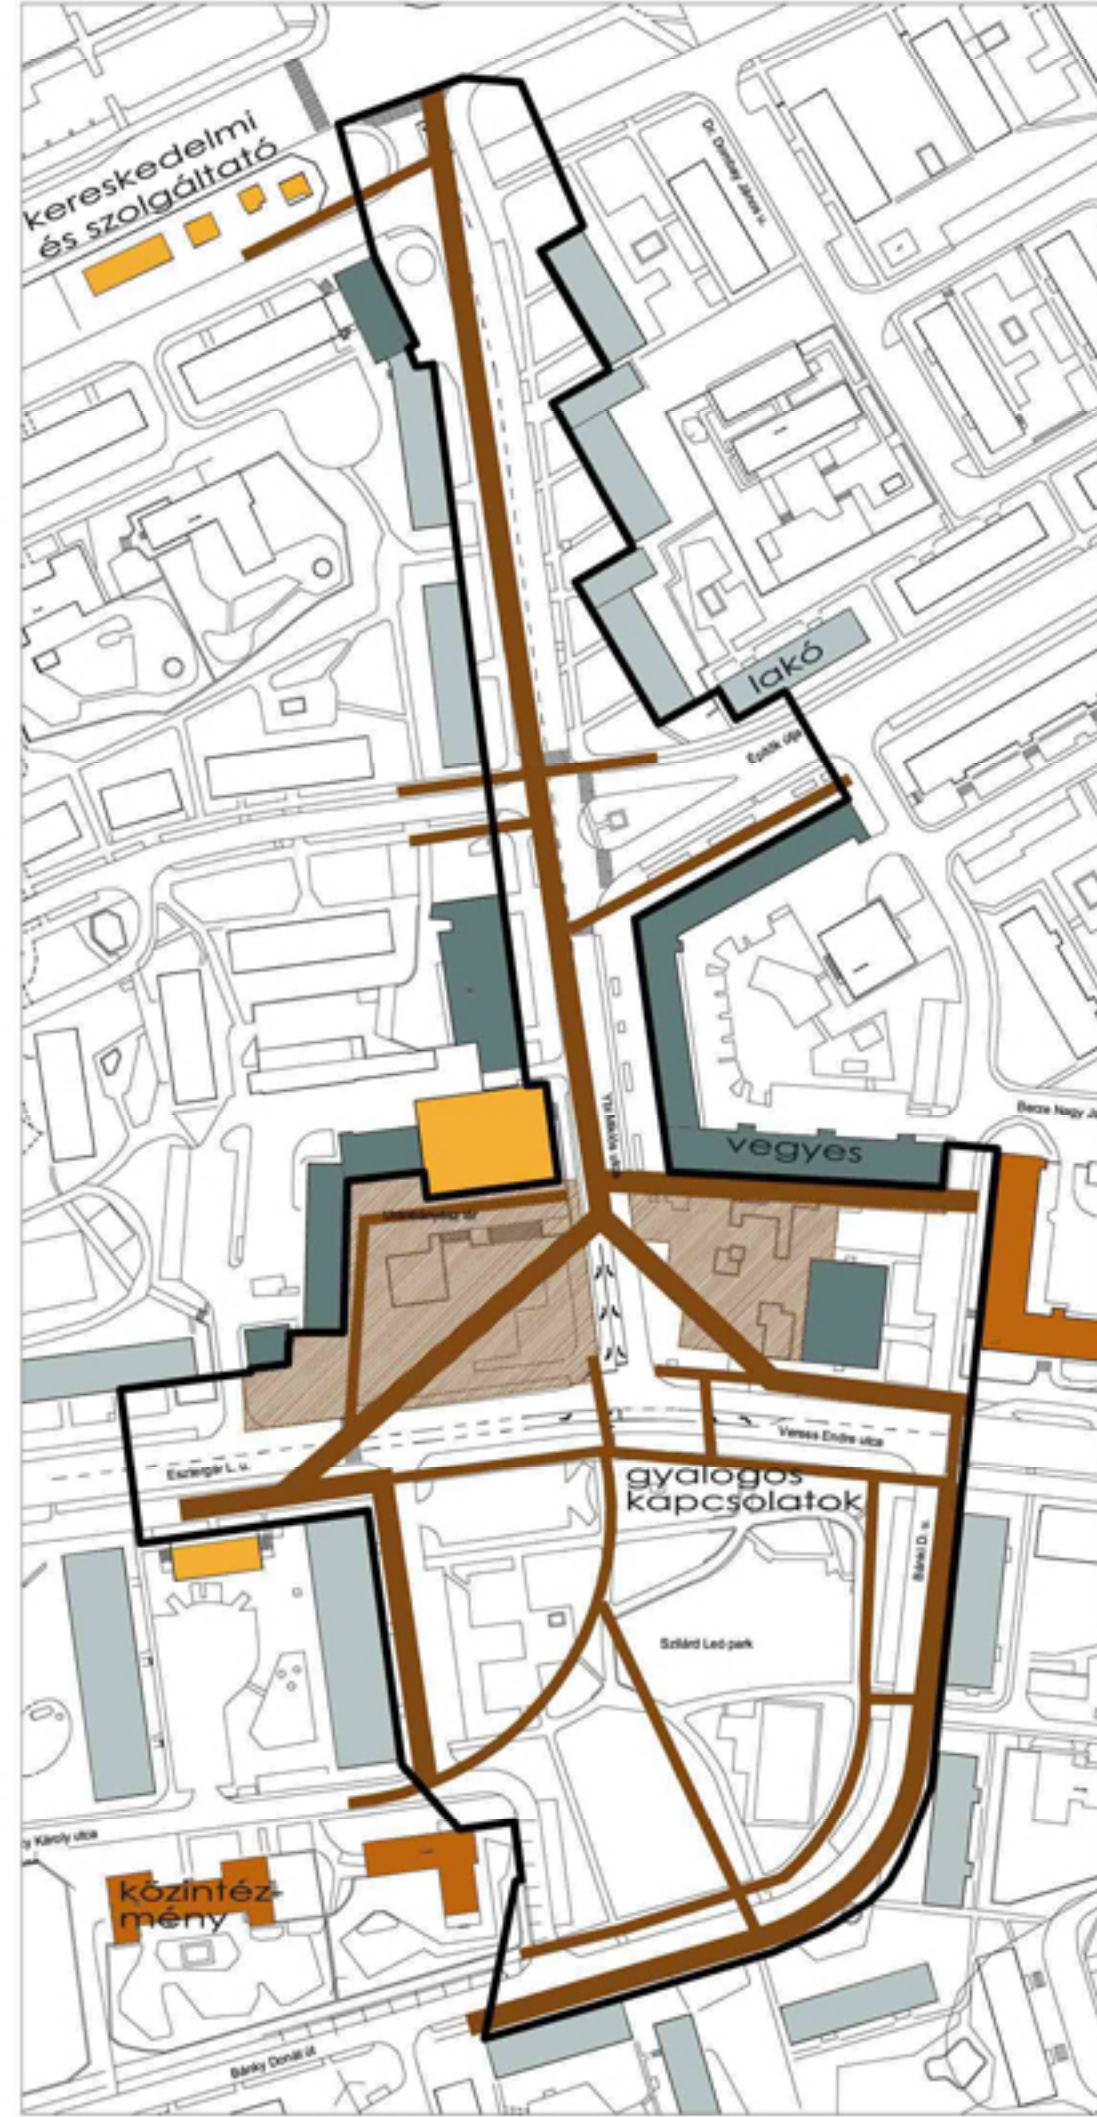

Épületek funkciójának és gyalogos irányok vizsgálata




Konfliktusok


Park



Burkolatok

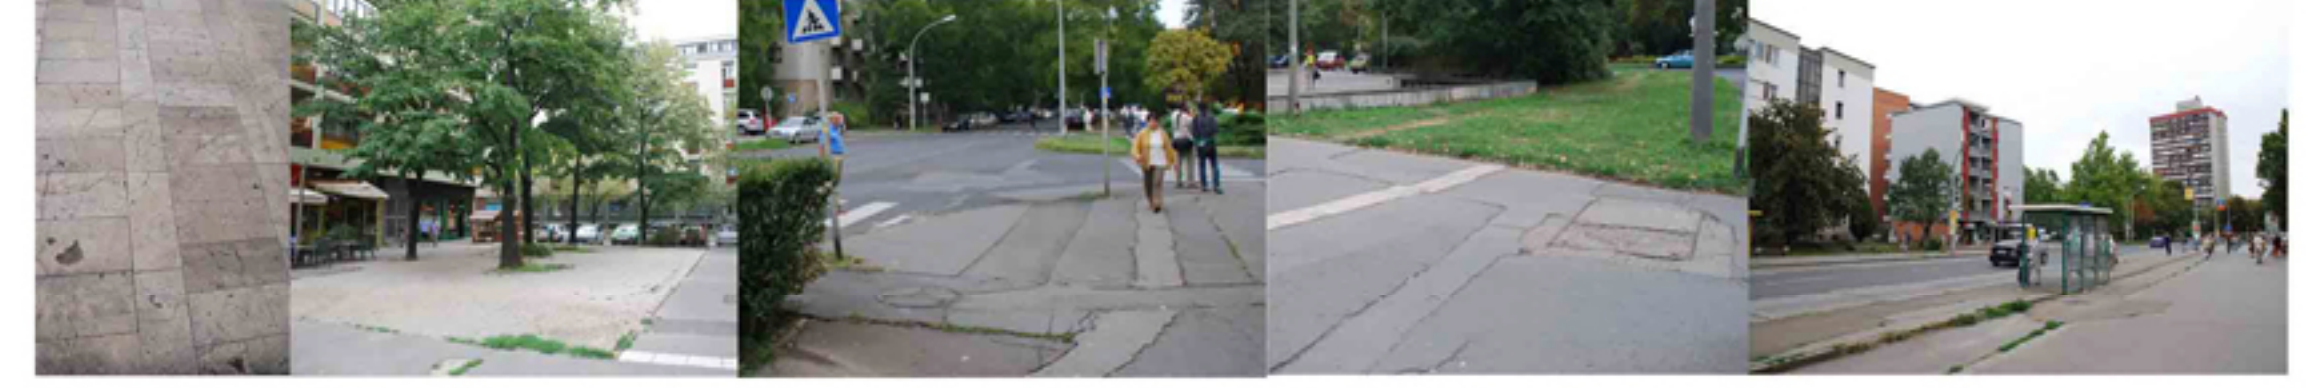

Berendezések

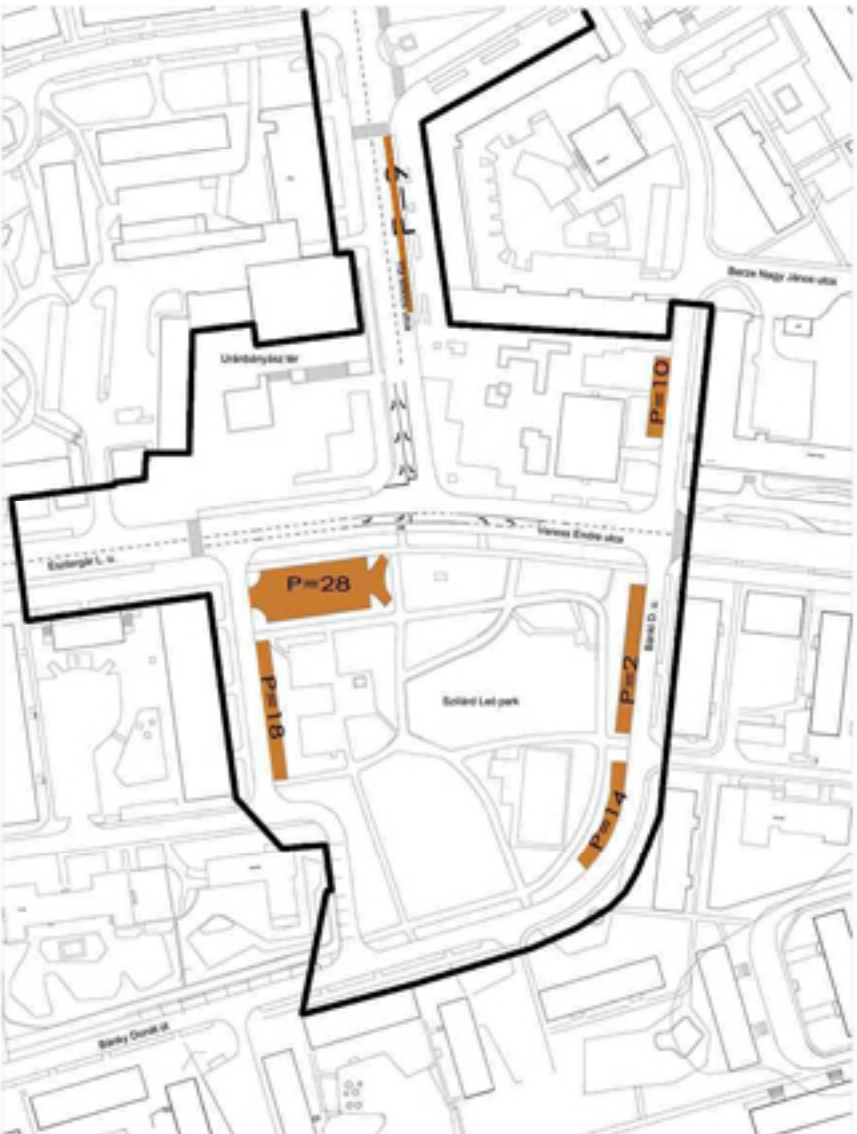

Meglévő parkolók


Szilárd Leó park és az Uránbányász tér közvetlen környezetében a meglévő parkolószám 90 db.



Tervezett parkolók

Ezen a területen 121 db parkolóhelyet alakítottunk ki, melyből 4 db mozgássérült. Az Ybl Miklós út mentén a jelenlegi párhuzamos parkolást megtartottuk.

ÁTTEKINTŐ TÉRKÉP

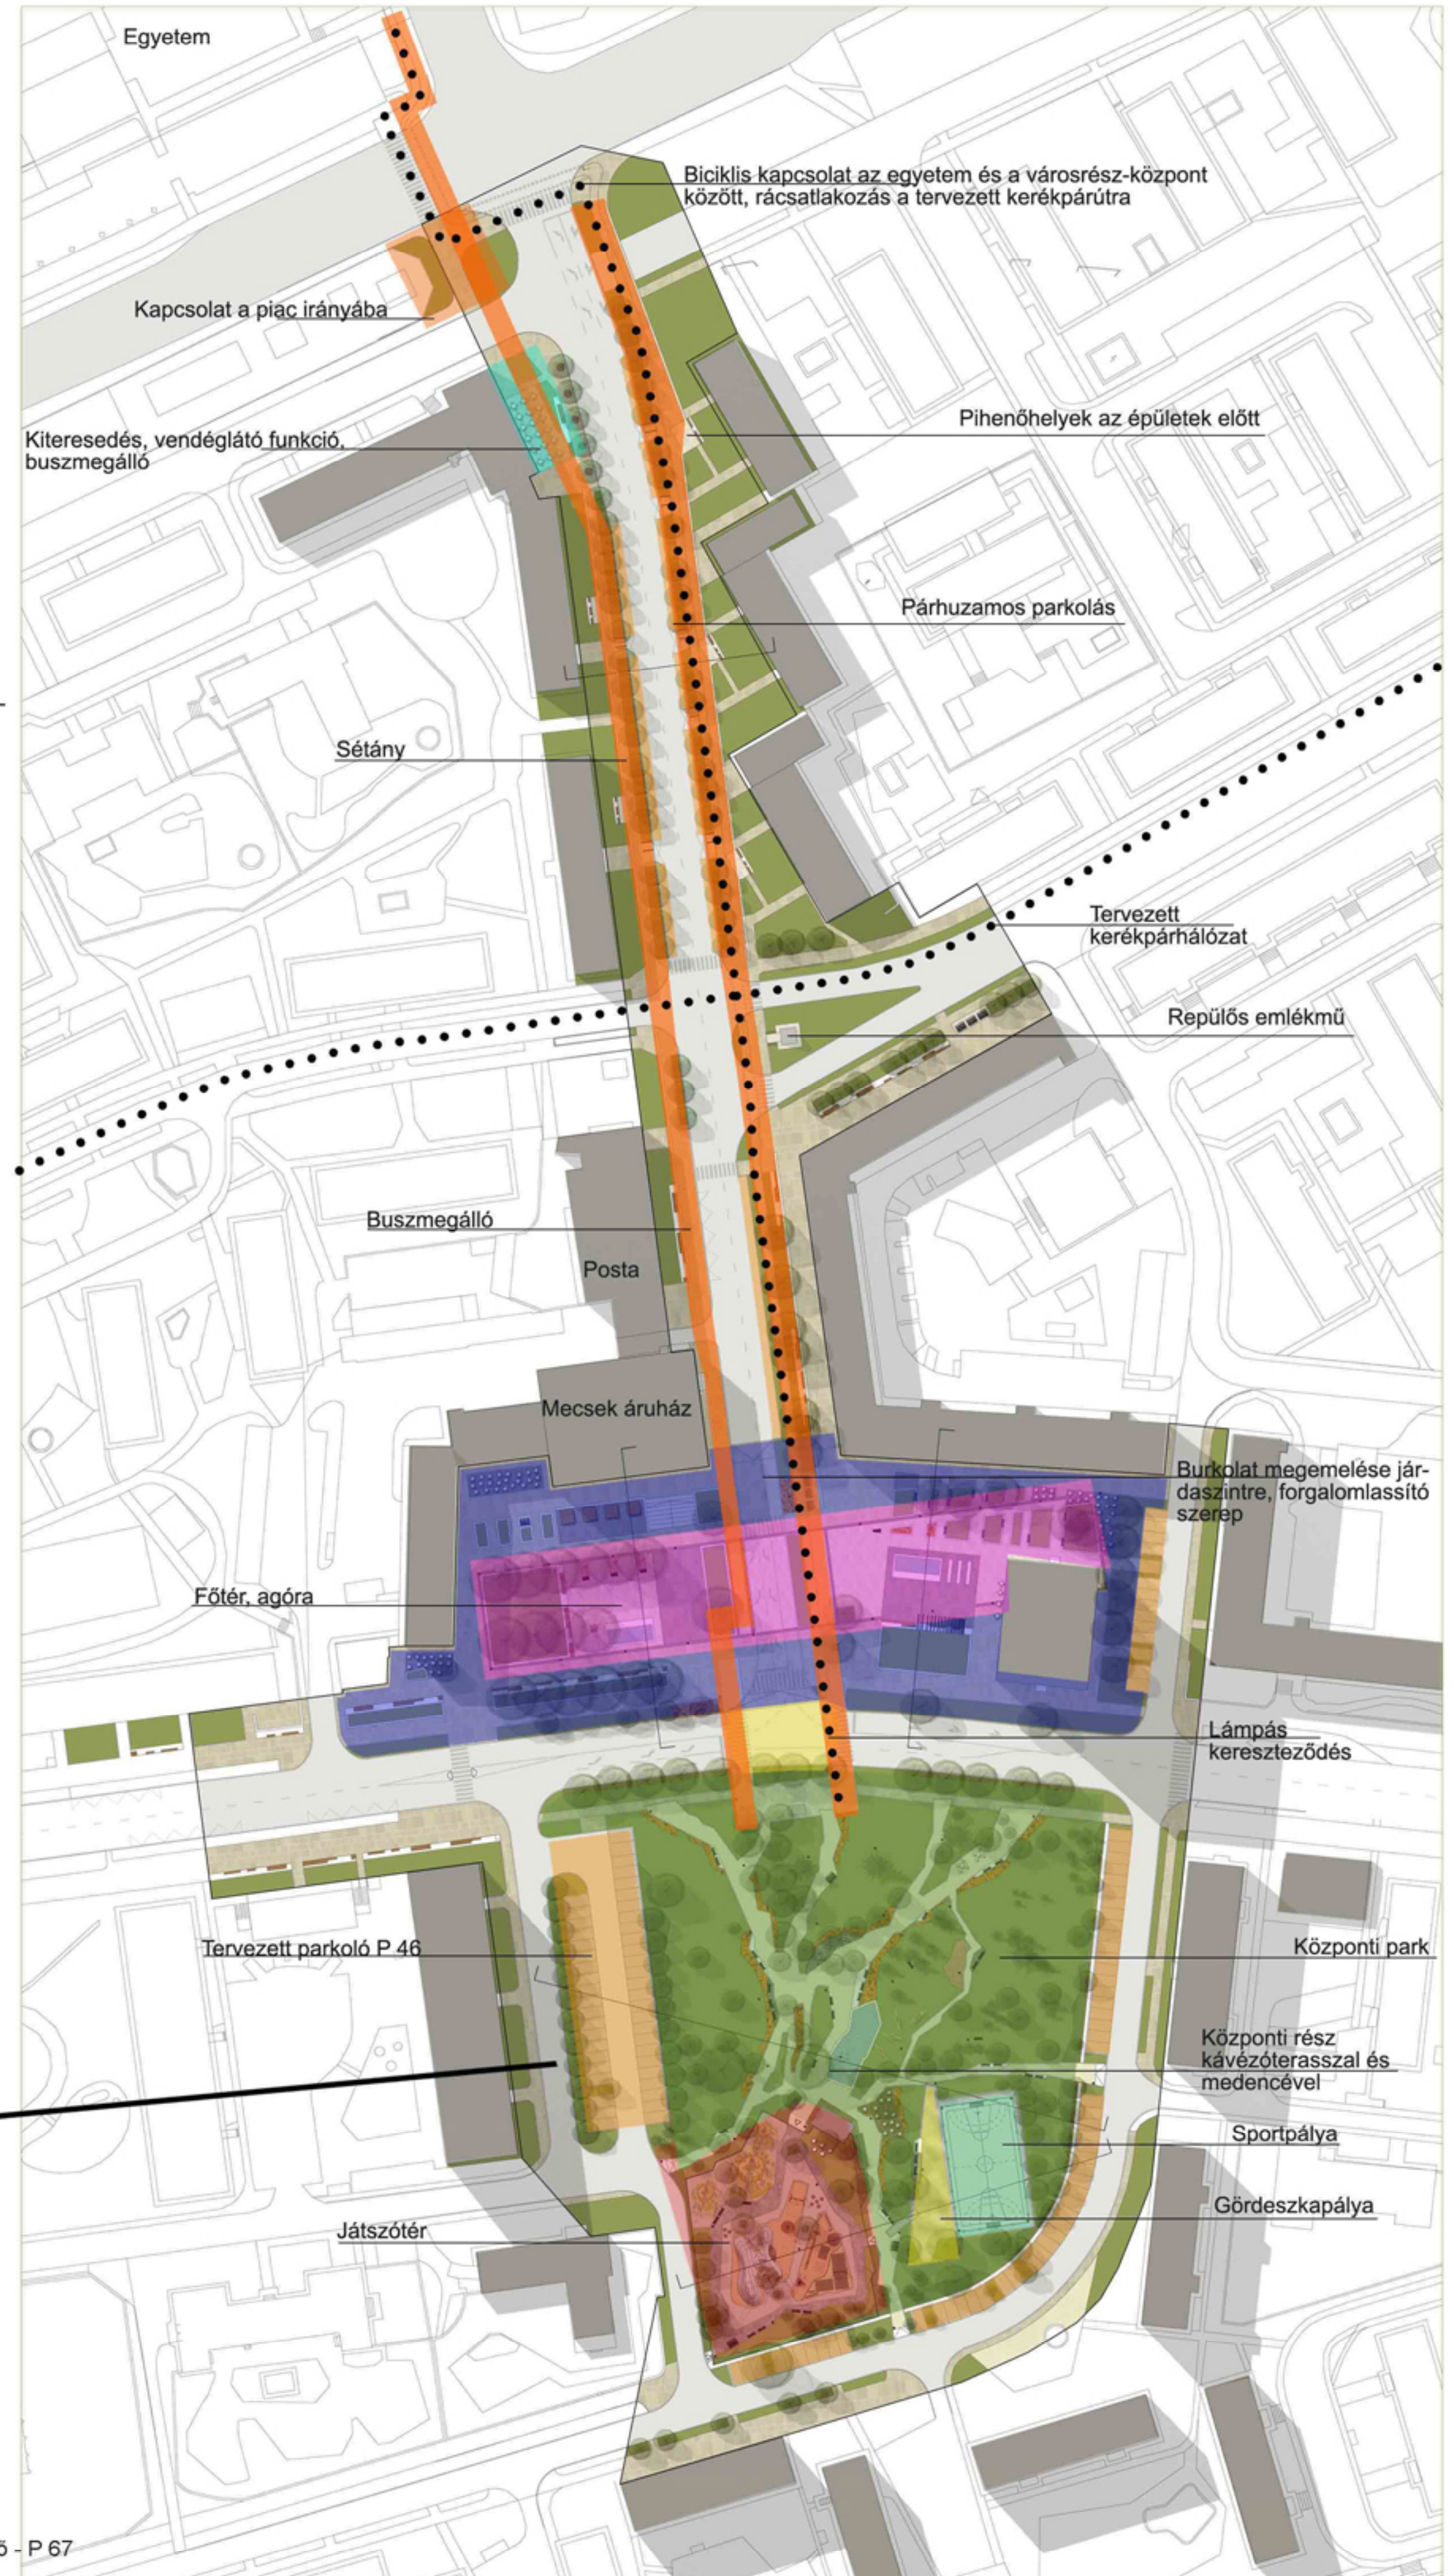


II. ütem – a gyalogos zóna kibővítése

Egy alapos vizsgálatot követően elképzelhető a gyalogos forgalom kiterjesztése az Ybl Miklós utca egy részére, ami a rendezési terv módosítását igényli és egy nagyobb költségvetésű fejlesztés lenne. Ezért jelen pályázatunkban egy funkcióterv keretében felvázoljuk a gyalogos zóna kiterjesztésének lehetőségét, ami távlati célként kitűzhető. Az első ütem pozitív hozadéka lehet, hogy feloldja kereskedelmi-szolgáltató funkciókat, ami gazdasági alapot is teremthet az Ybl Miklós egy szakaszának lezárására, a gyalogos zóna kiterjesztésére.

JELMAGYARÁZAT:

- főforgalmi út
- lakóút
- forgalmi út
- gyűjtő út
- lakóút célforgalommal
- tervezett gyalogos zóna

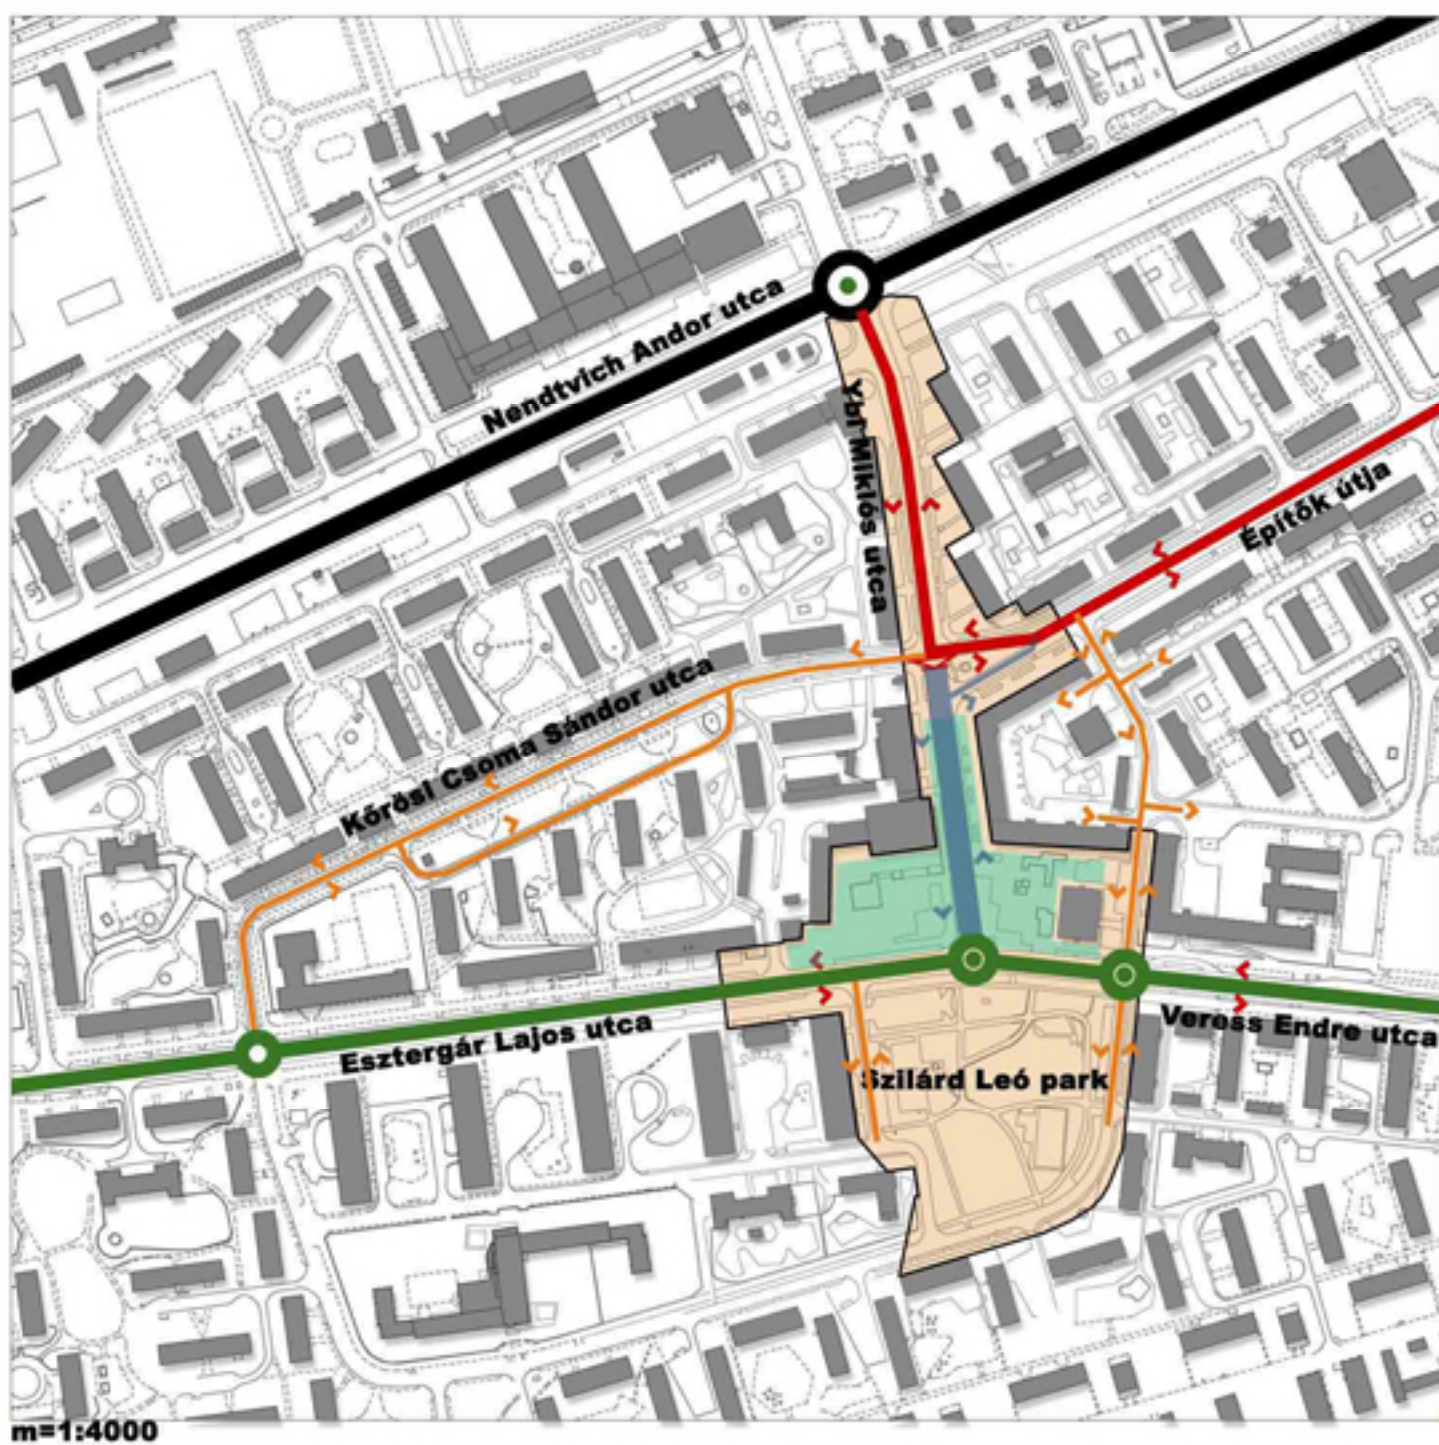

m=1:4000

Koncepció

- Koncepcióknak alaptörvénye a meglévő hiányosságok, káros jelenségek kiküszöbölése és a kedvező adottságok kihasználása mellett egy korszerű közterület kialakítása, mely funkcionális és esztétikai szempontból egyaránt megfelel a mai igényeknek.
- A 6-os út mentén lévő egyetem és piac forgatagát gyalogos és kerékpáros sétányon összekötni az Uránbányász térről, azon keresztül a Szilárd Leó parkkal.
- A kerékpárút rákötése a Kőrösi Csoma – Építők útja nyomvonalon tervezett kerékpárút hálózattal.
- A Uránváros tér két részének illetve a Szilárd Leó park összekötésének, átjárhatóságának erősítése.
- A meglévő karakterek megőrzése mellett, kreatív, városimázt alakító közterület megújítás, a kereskedelmi-szolgáltató funkciók megerősítése.
- Egy távlati elképzelés megalapozása, ami a sétáló, gyalogos zóna kiterjesztését teszi lehetővé az Ybl Miklós út Kőrösi Csoma S. és Építők útja közötti szakaszán.



Parkoló bővítés
Igény esetén a parkoló a fenti szerkezettel tovább bővíthető - P 67

