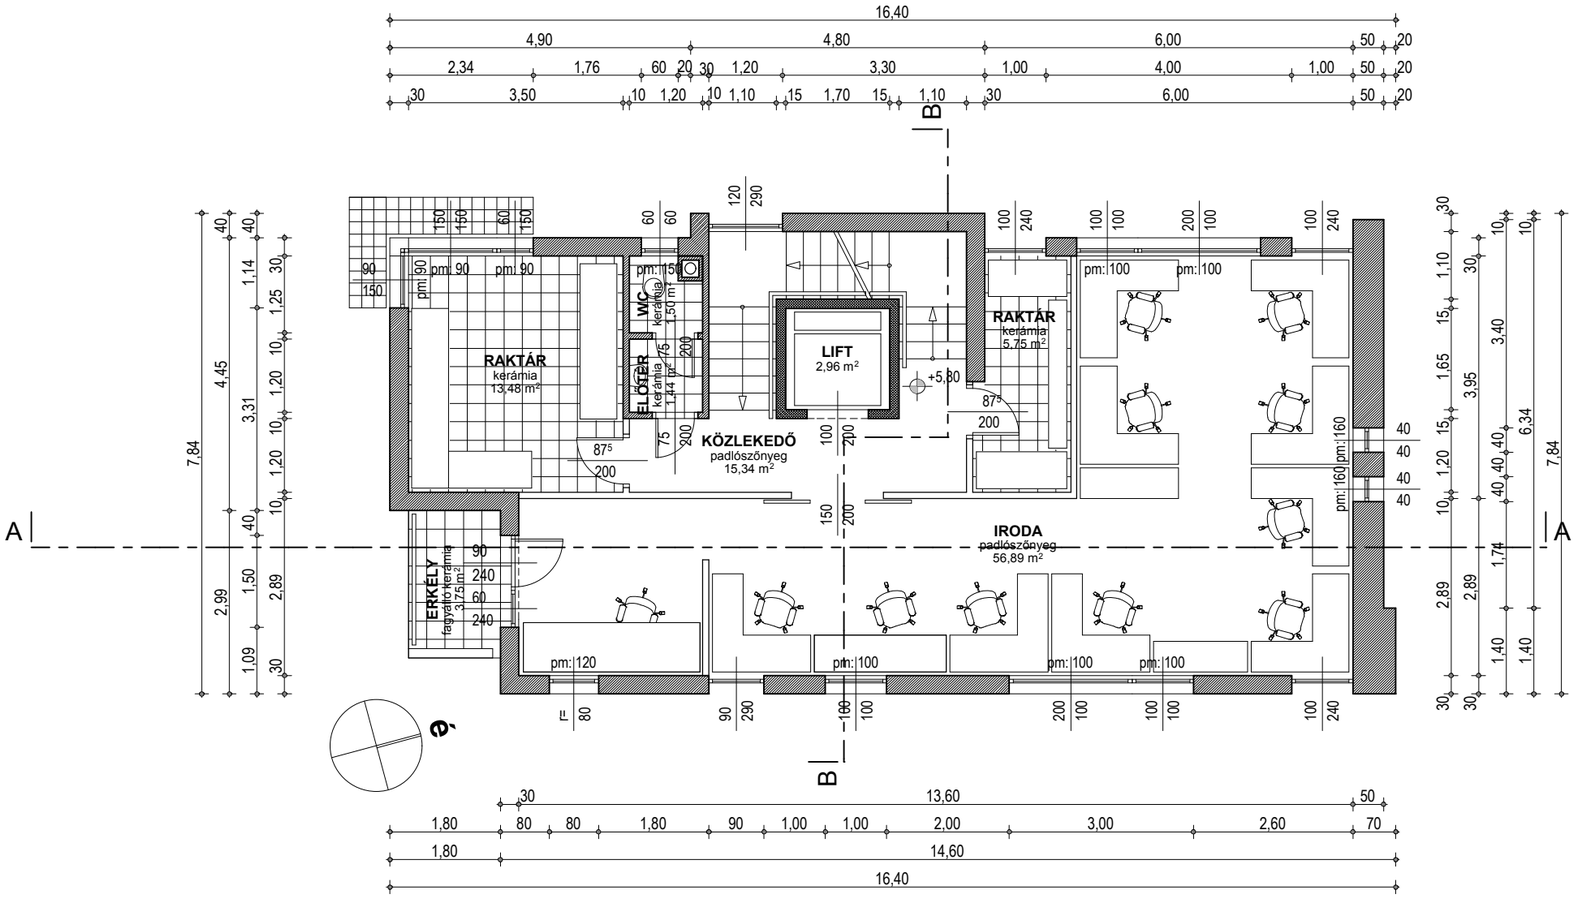

Nívódíj 2007

M 1:100

Budapest XI. Sárbogárdi u. 24.	Irodaépület	2. emeleti alaprajz

2007. 11. 28.