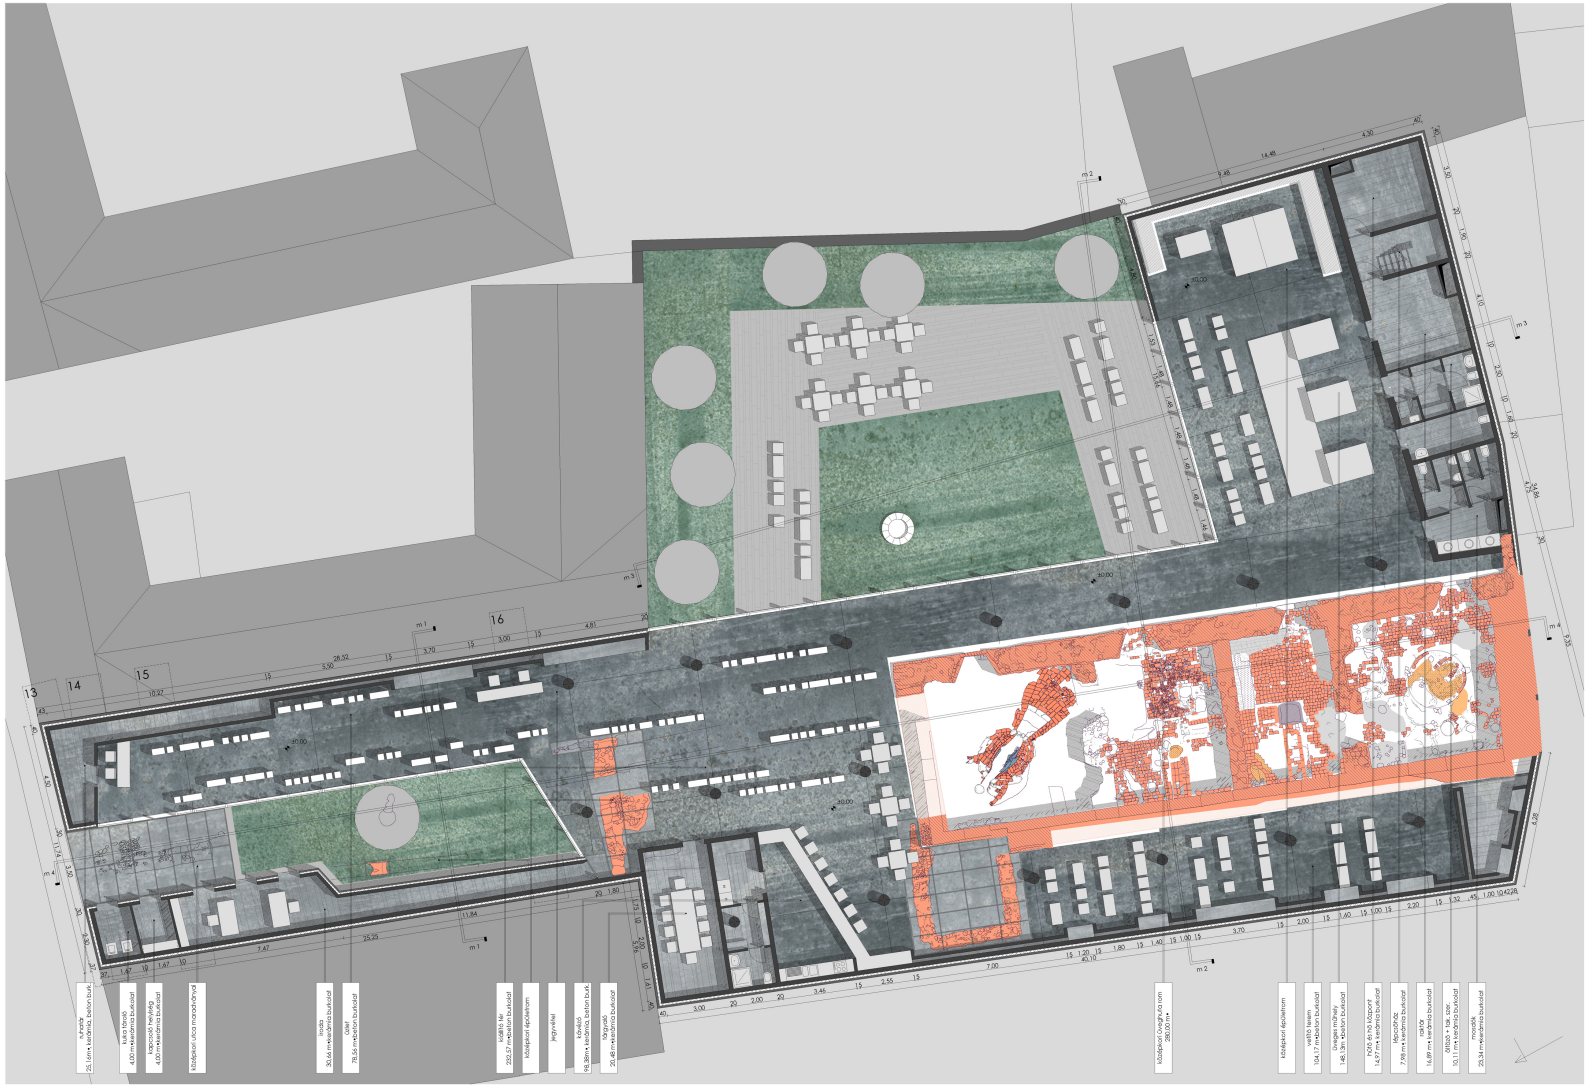

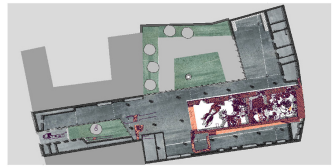

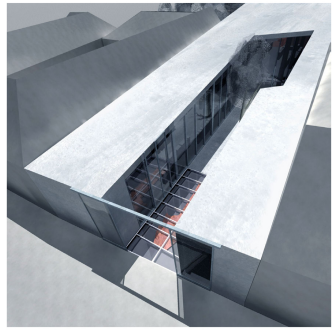

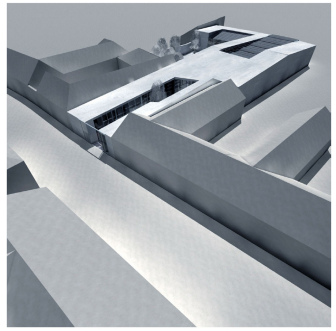

diplomatervezés 2007. 02. 07. üveghuta múzeum visegrád kovács petra

alaprajz m 1: 100