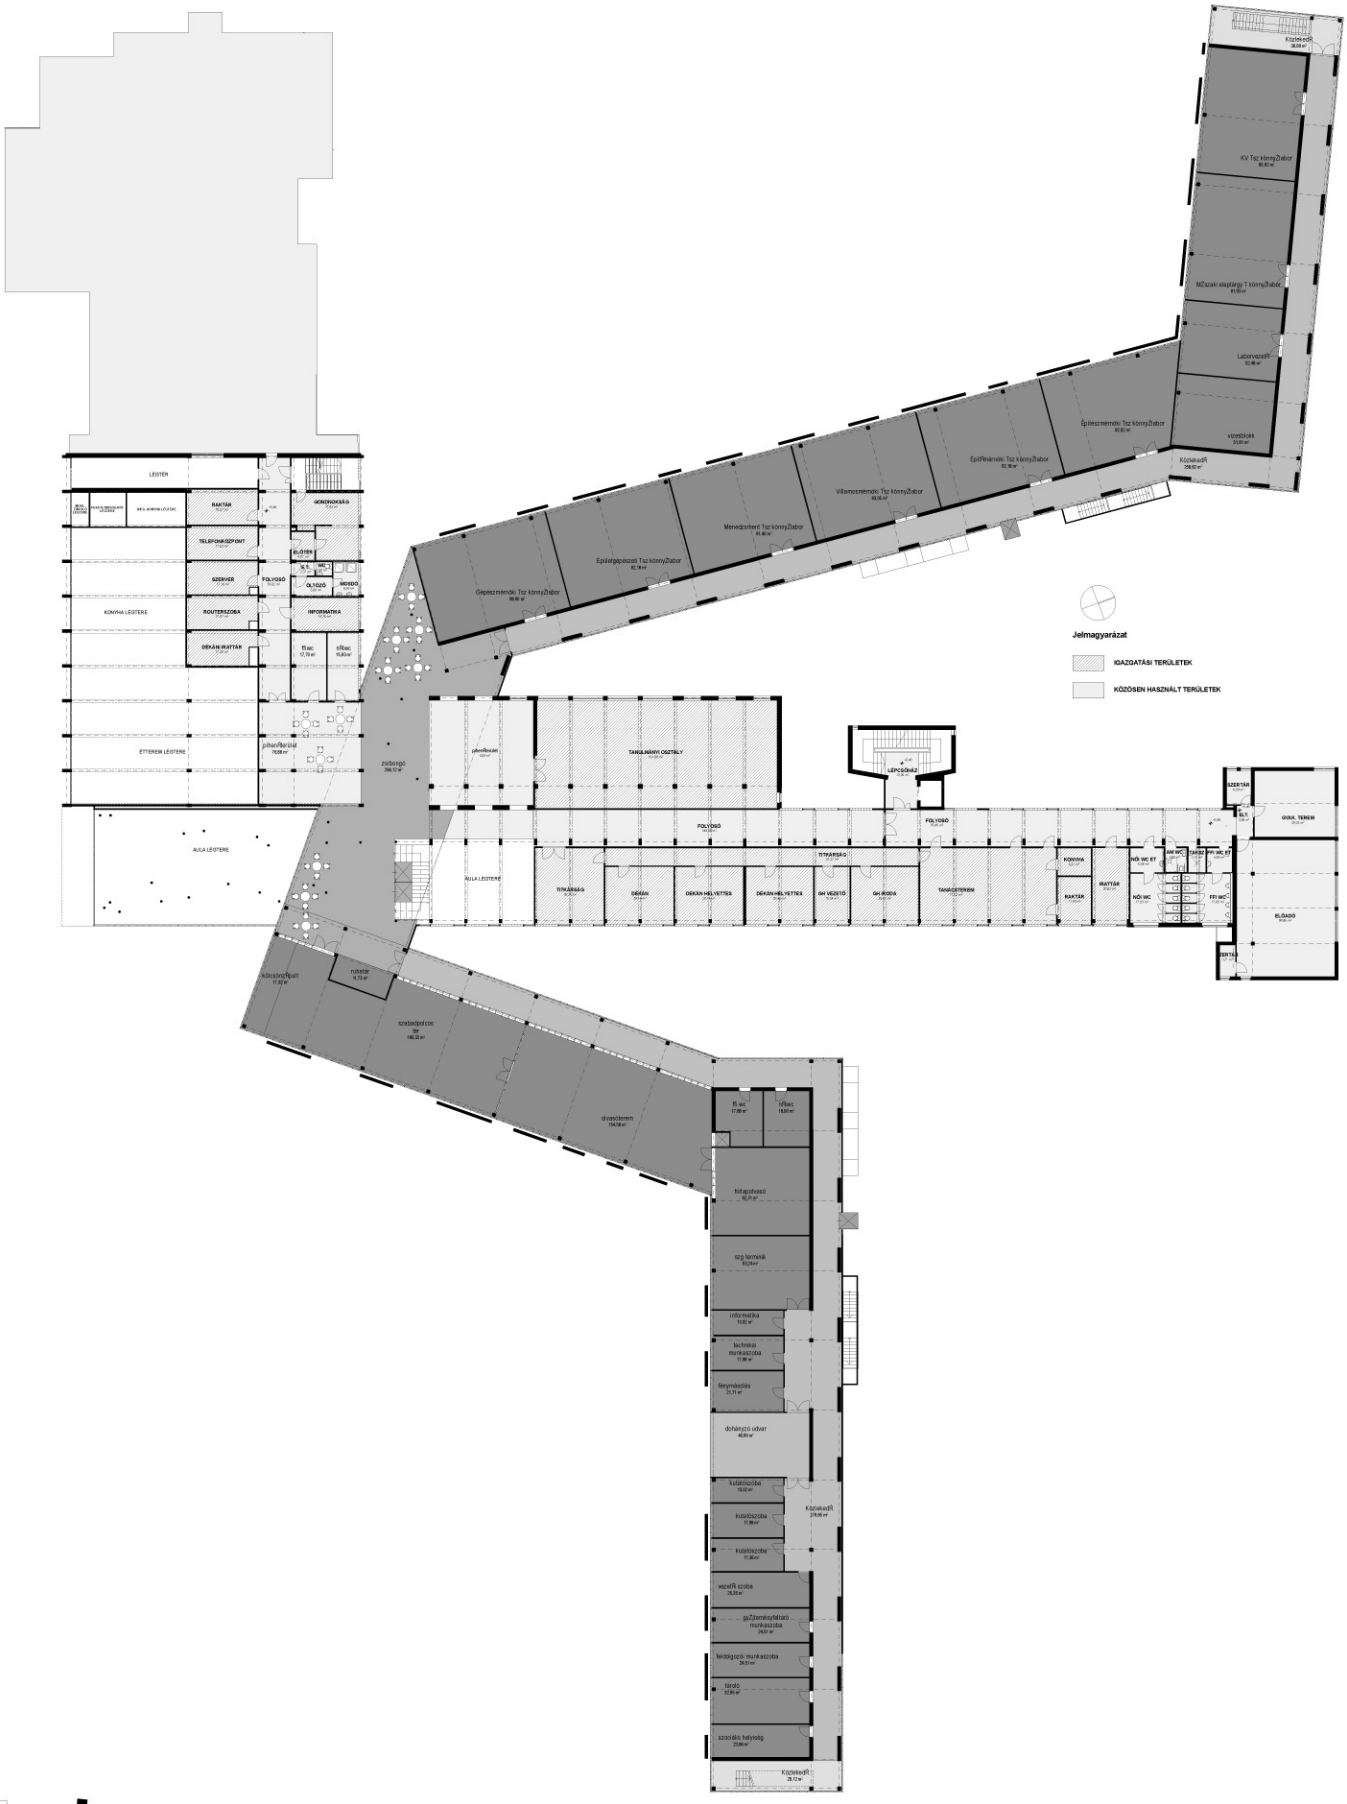


**DEBRECENI EGYETEM AGRÁR- ÉS MŰSZAKI TUDOMÁNYOK CENTRUM MŰSZAKI KAR**

REKONSTRUKCIÓ ÉS BŐVÍTÉS ÉPÍTÉSZETI TERVPÁLYÁZATA

I EMELET ALAPPRAJZ M=1:200

3