




KELETI HOMLOKZAT M=1:200

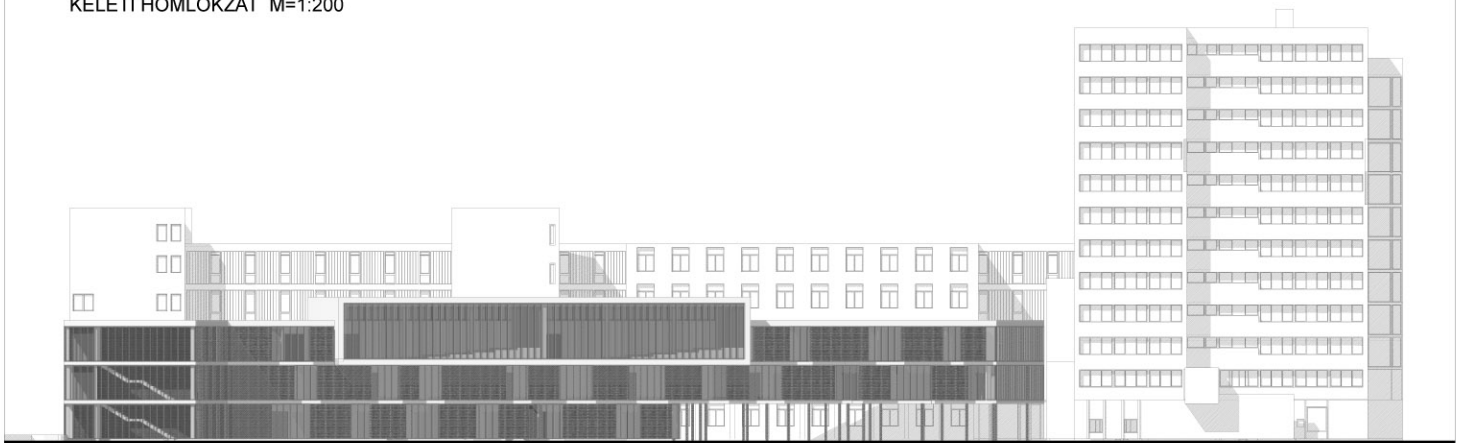

NYUGATI HOMLOKZAT M=1:200

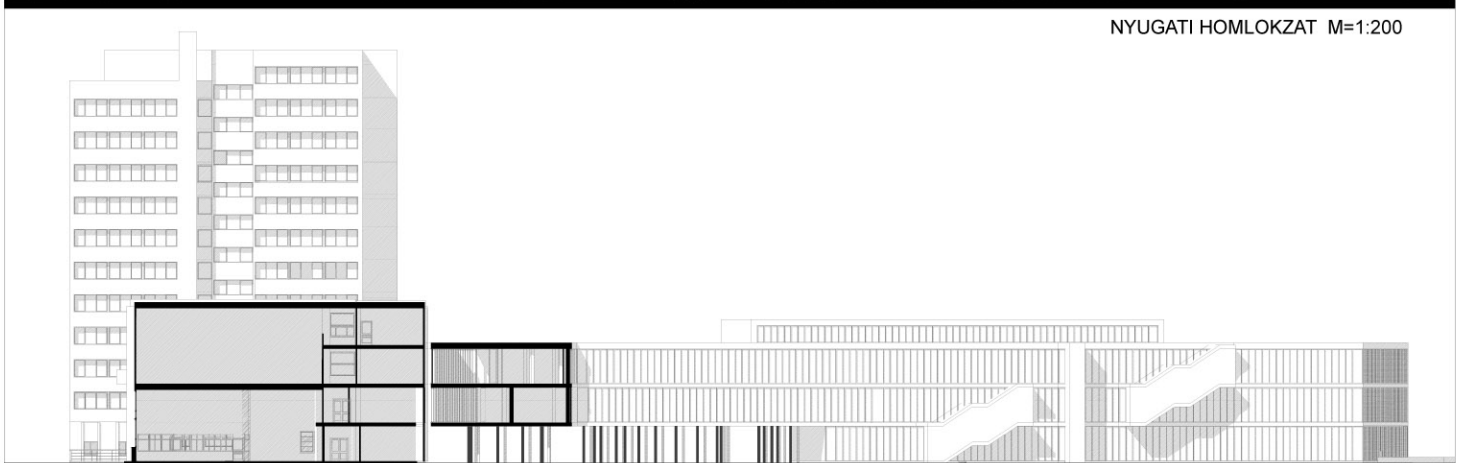

7-7 METSZET M=1:200

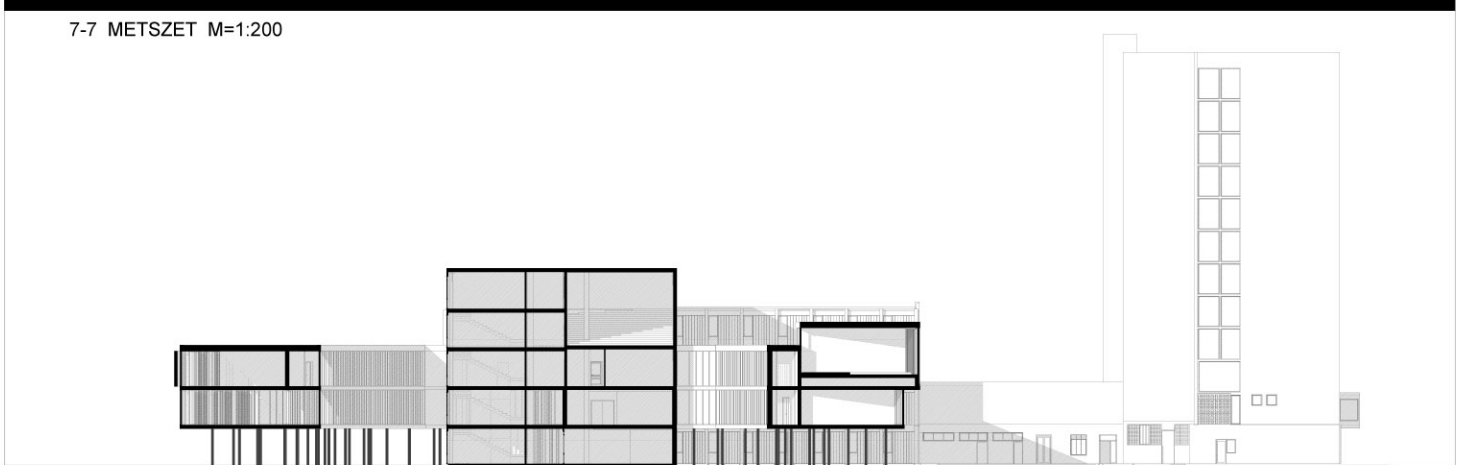

8-8 METSZET M=1:200

