


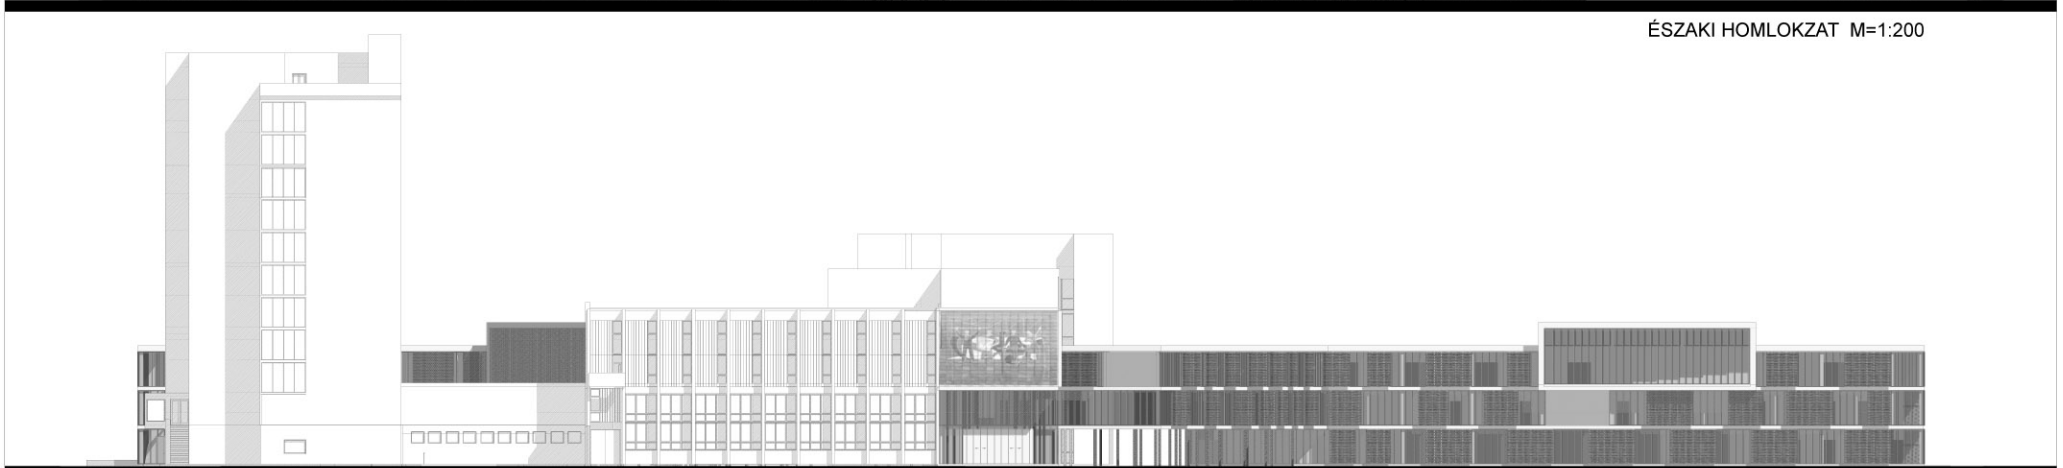

ÉSZAKI HOMLOKZAT M=1:200



DÉLI HOMLOKZAT M=1:200



9-9 METSZET M=1:200

