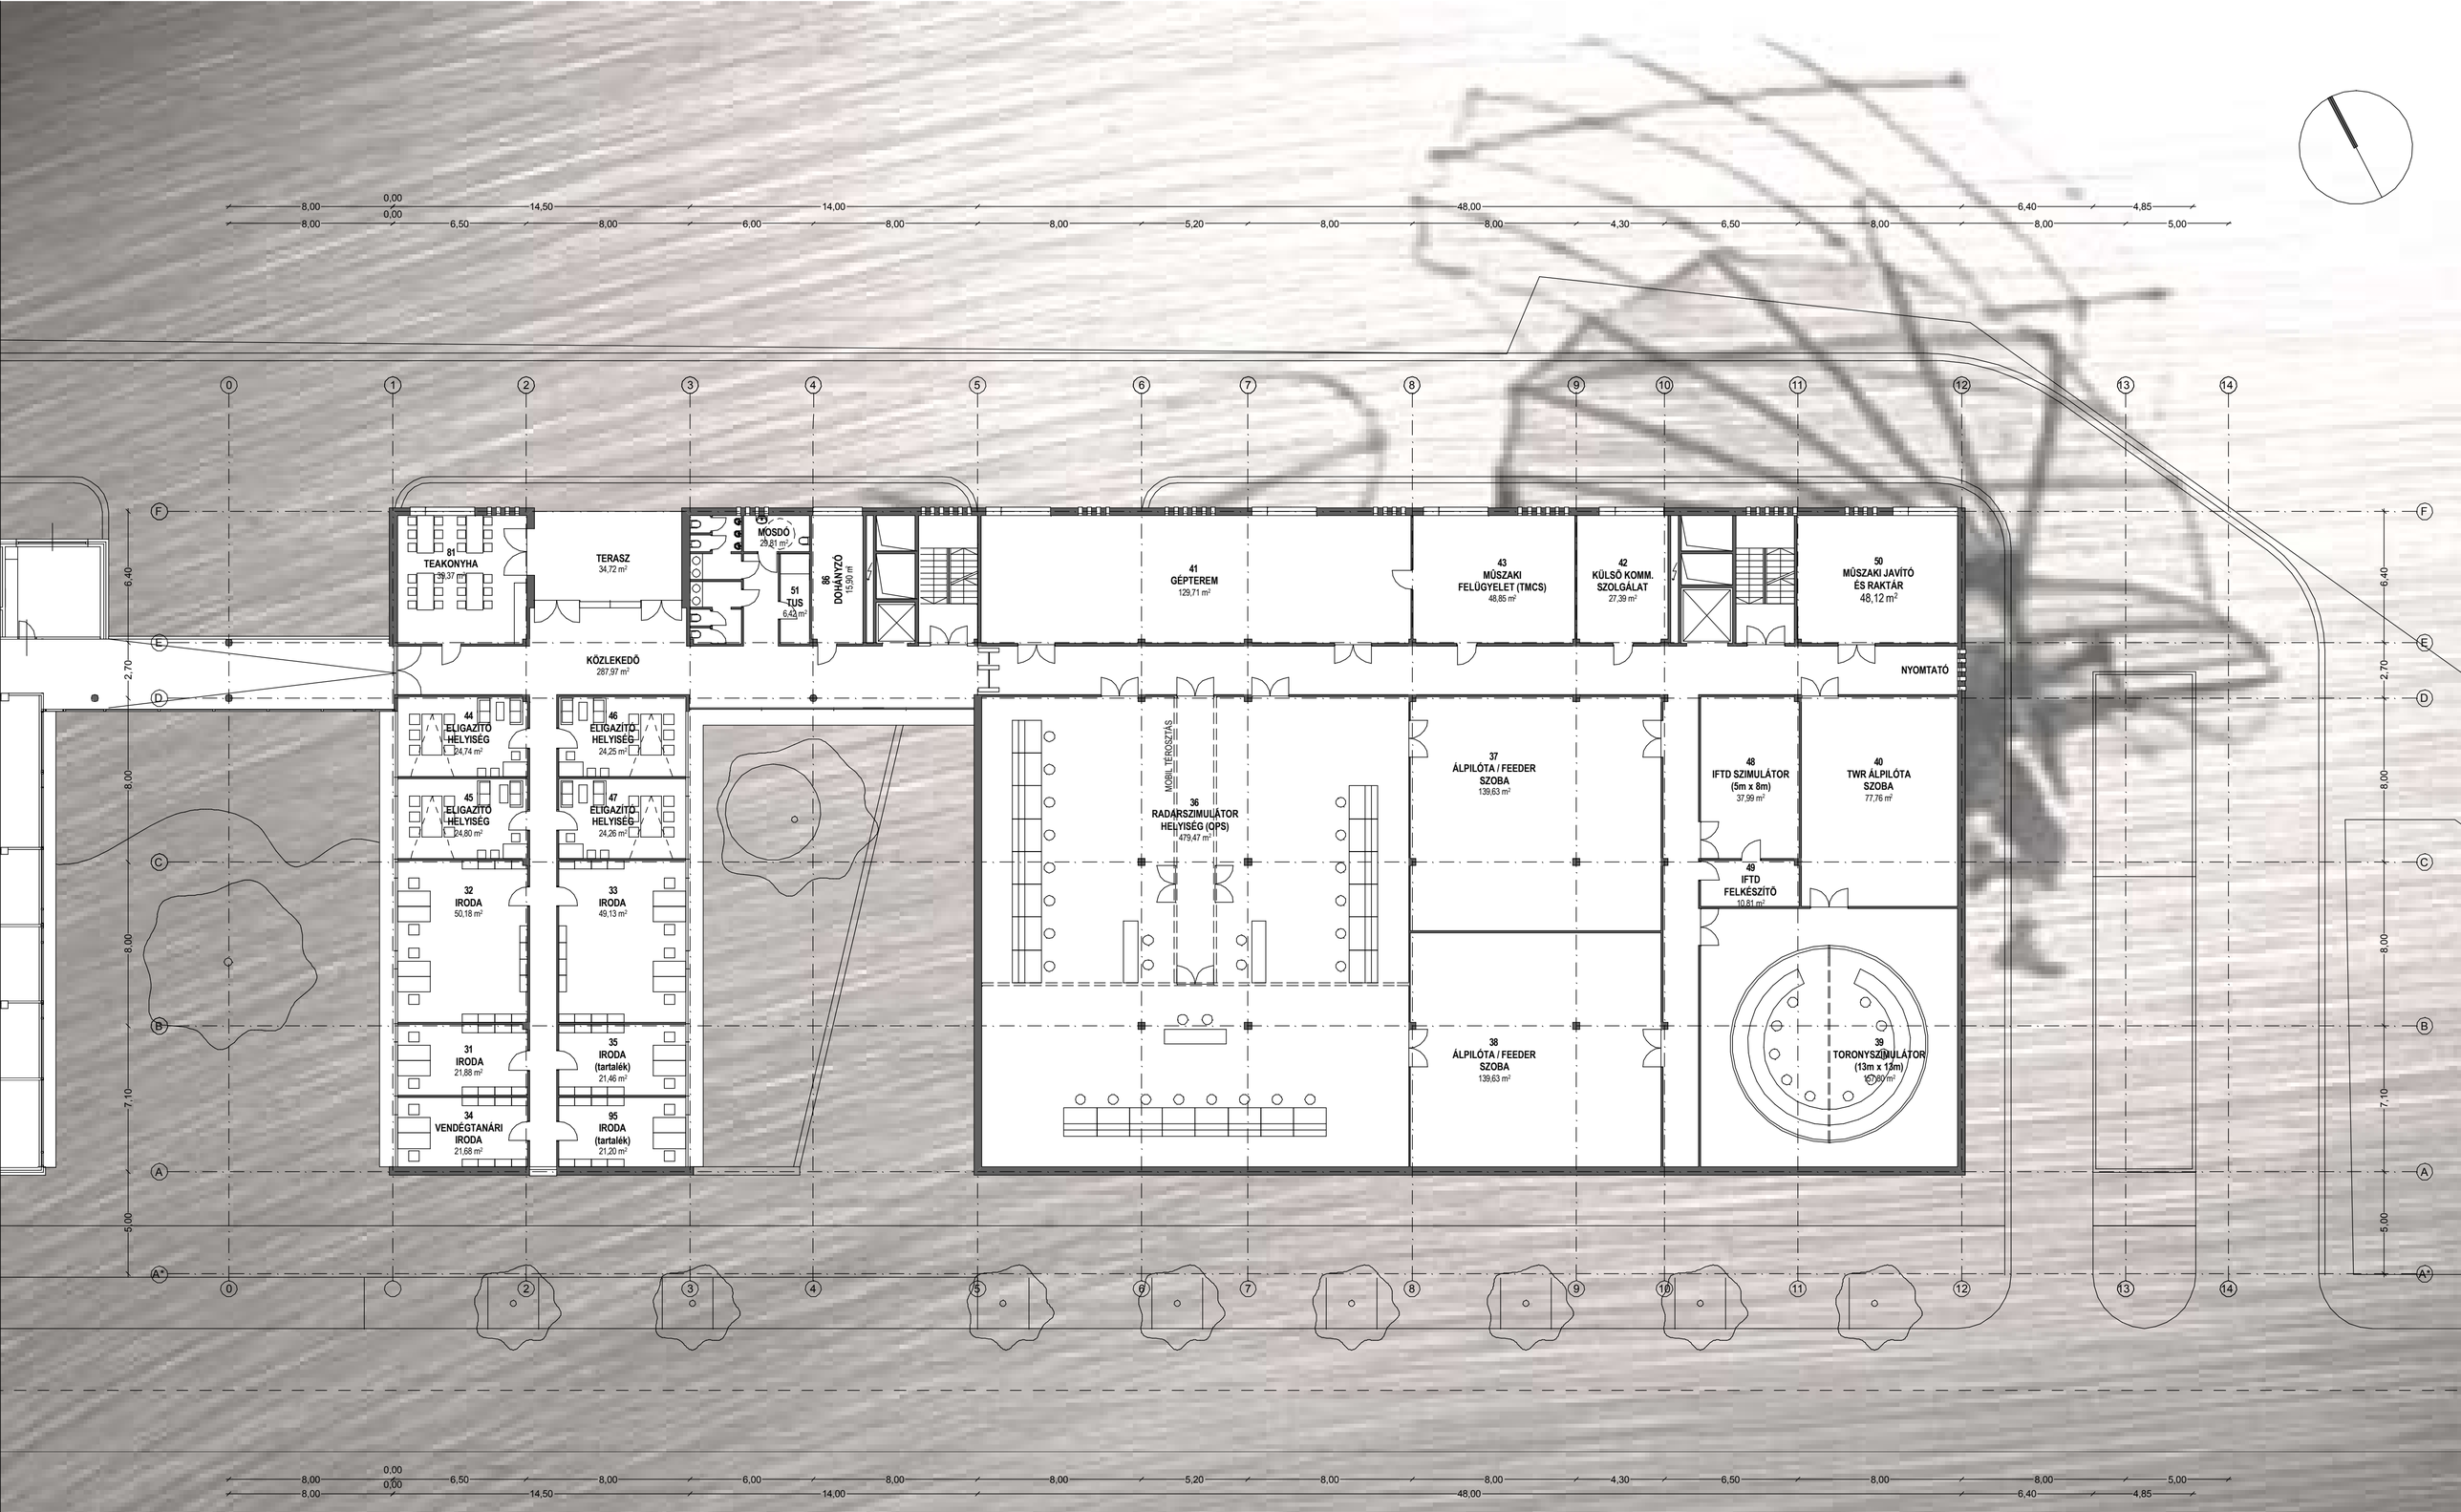

5 10 15 20

1. EMELETI ALAPRAJZ M 1:200