

FUNKCIÓK_ÜTEMEZÉS_KÖZLEKEDÉSI KAPCSOLATOK -- M 1:2000

- parkerdő
- parkoló
- buszmegálló
- WC
- díszpark
- pihenőpark
- felnőtt játszótér
- műemléki környezet, szabadtéri színpad
- gasztronómiai rendezvények lehetséges helyszíne
- pihenőpark
- közpark
- Tetye park
- parkoló
- karsportos játszótér
- buszmegálló
- sportterület

- kerékpár útvonal
- városi tér
- közpark
- Havihegy
- kilátó sétány
- havihegy bűcsű helyszíne
- templom környezete, szabadtéri oltár
- kerékpár útvonal
- sétáló utca

- emlékkert
- köztér


2. tábló

3. tábló

4. tábló

PÉCS-TETTYE
VÁROSRESZ
KÖZTERÜLET
MEGÚJÍTÁSA
TERVPÁLYÁZAT

1

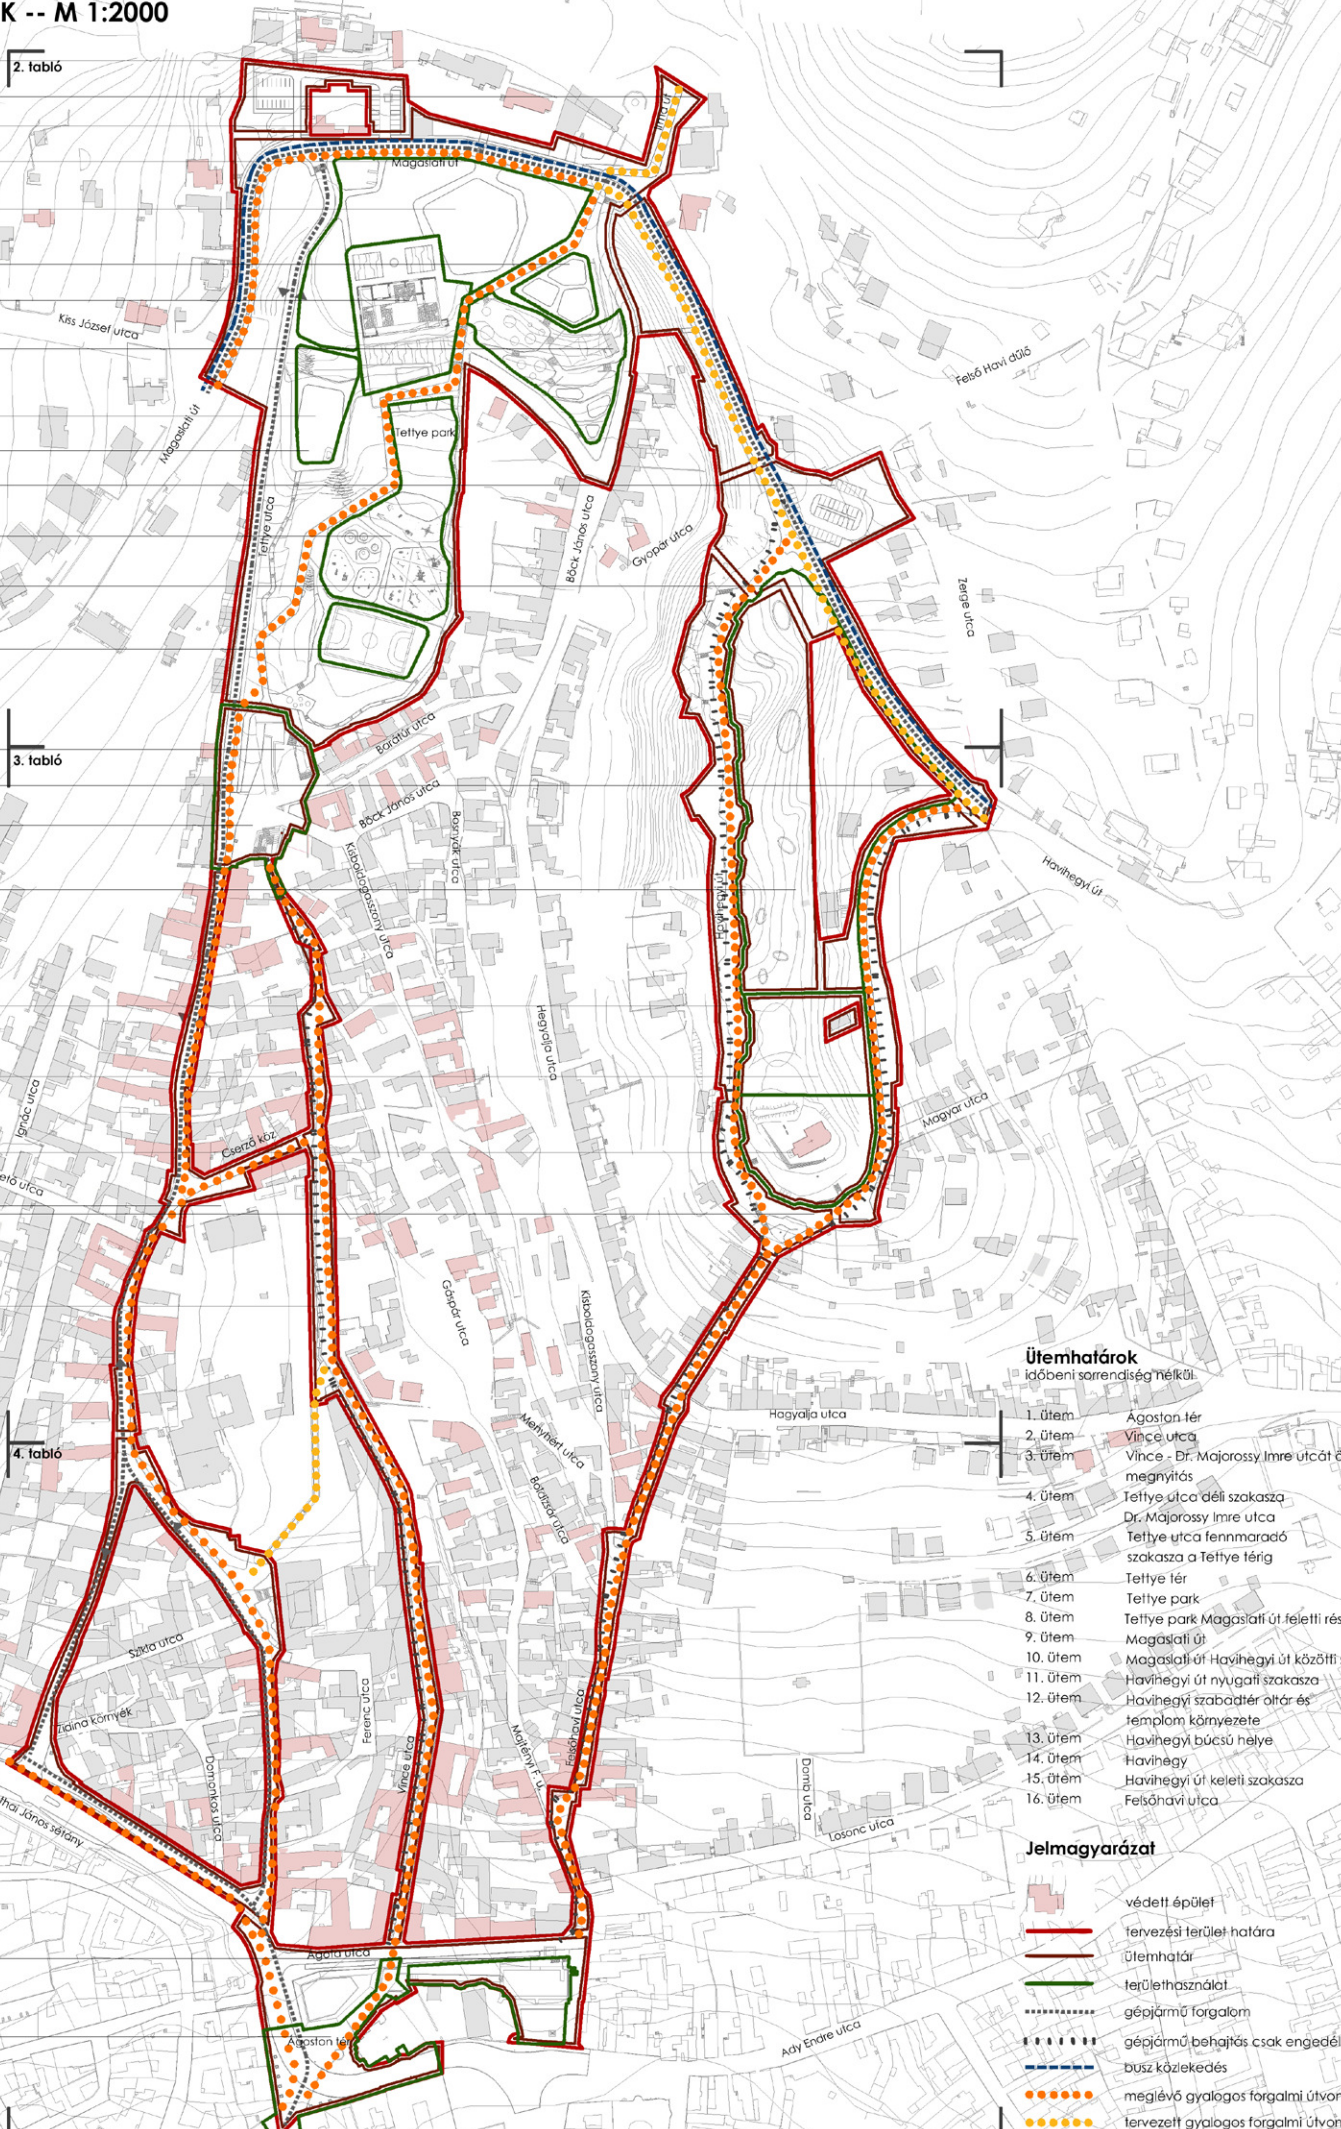


Ütemhatárok

- Időbeni sorrendiségnek költ.
1. ütem Ágoston tér
 2. ütem Vince utca
 3. ütem Vince - Dr. Majorossy Imre utcát összekötő megnyitás
 4. ütem Tetye utca déli szakasza
 5. ütem Dr. Majorossy Imre utca
 6. ütem Tetye utca fennmaradó szakasza a Tetye térig
 7. ütem Tetye tér
 8. ütem Tetye park
 9. ütem Tetye park Magaslati út feletti része
 10. ütem Magaslati út
 11. ütem Magaslati út Havihegy út közötti szakasza
 12. ütem Havihegy út nyugati szakasza
 13. ütem Havihegy szabadter oltár és templom környezete
 14. ütem Havihegy bűcsű helye
 15. ütem Havihegy
 16. ütem Havihegy út keleti szakasza
 - Felsőhávi utca


Jelmagyarázat

- védett épület
- tervezési terület határa
- ütemhatár
- területhasználó
- gépjármű forgalom
- gépjármű behajtás csak engedéllyel
- busz közlekedés
- meglévő gyalogos forgalmi útvonal
- tervezett gyalogos forgalmi útvonal


Skiccek

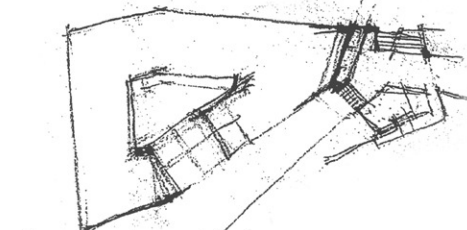



Ágoston tér

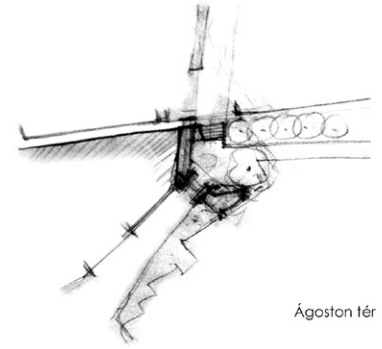


Ágoston tér

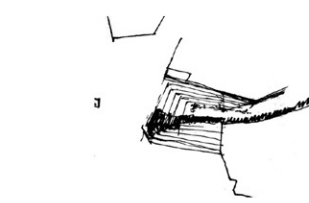

Vizes térarchitecturák

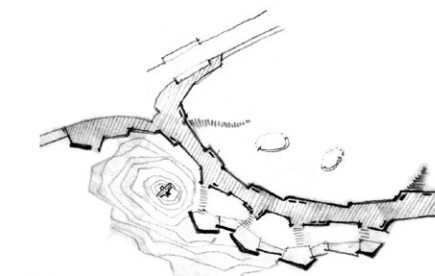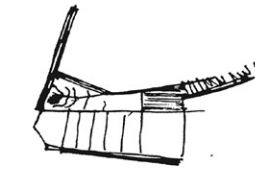

Havihegy

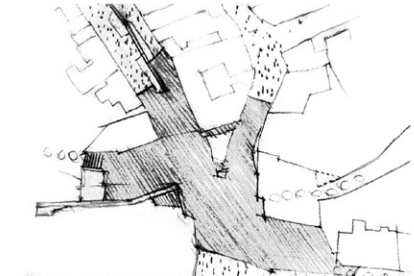

Tetye tér

Képek a 60-as évekből

