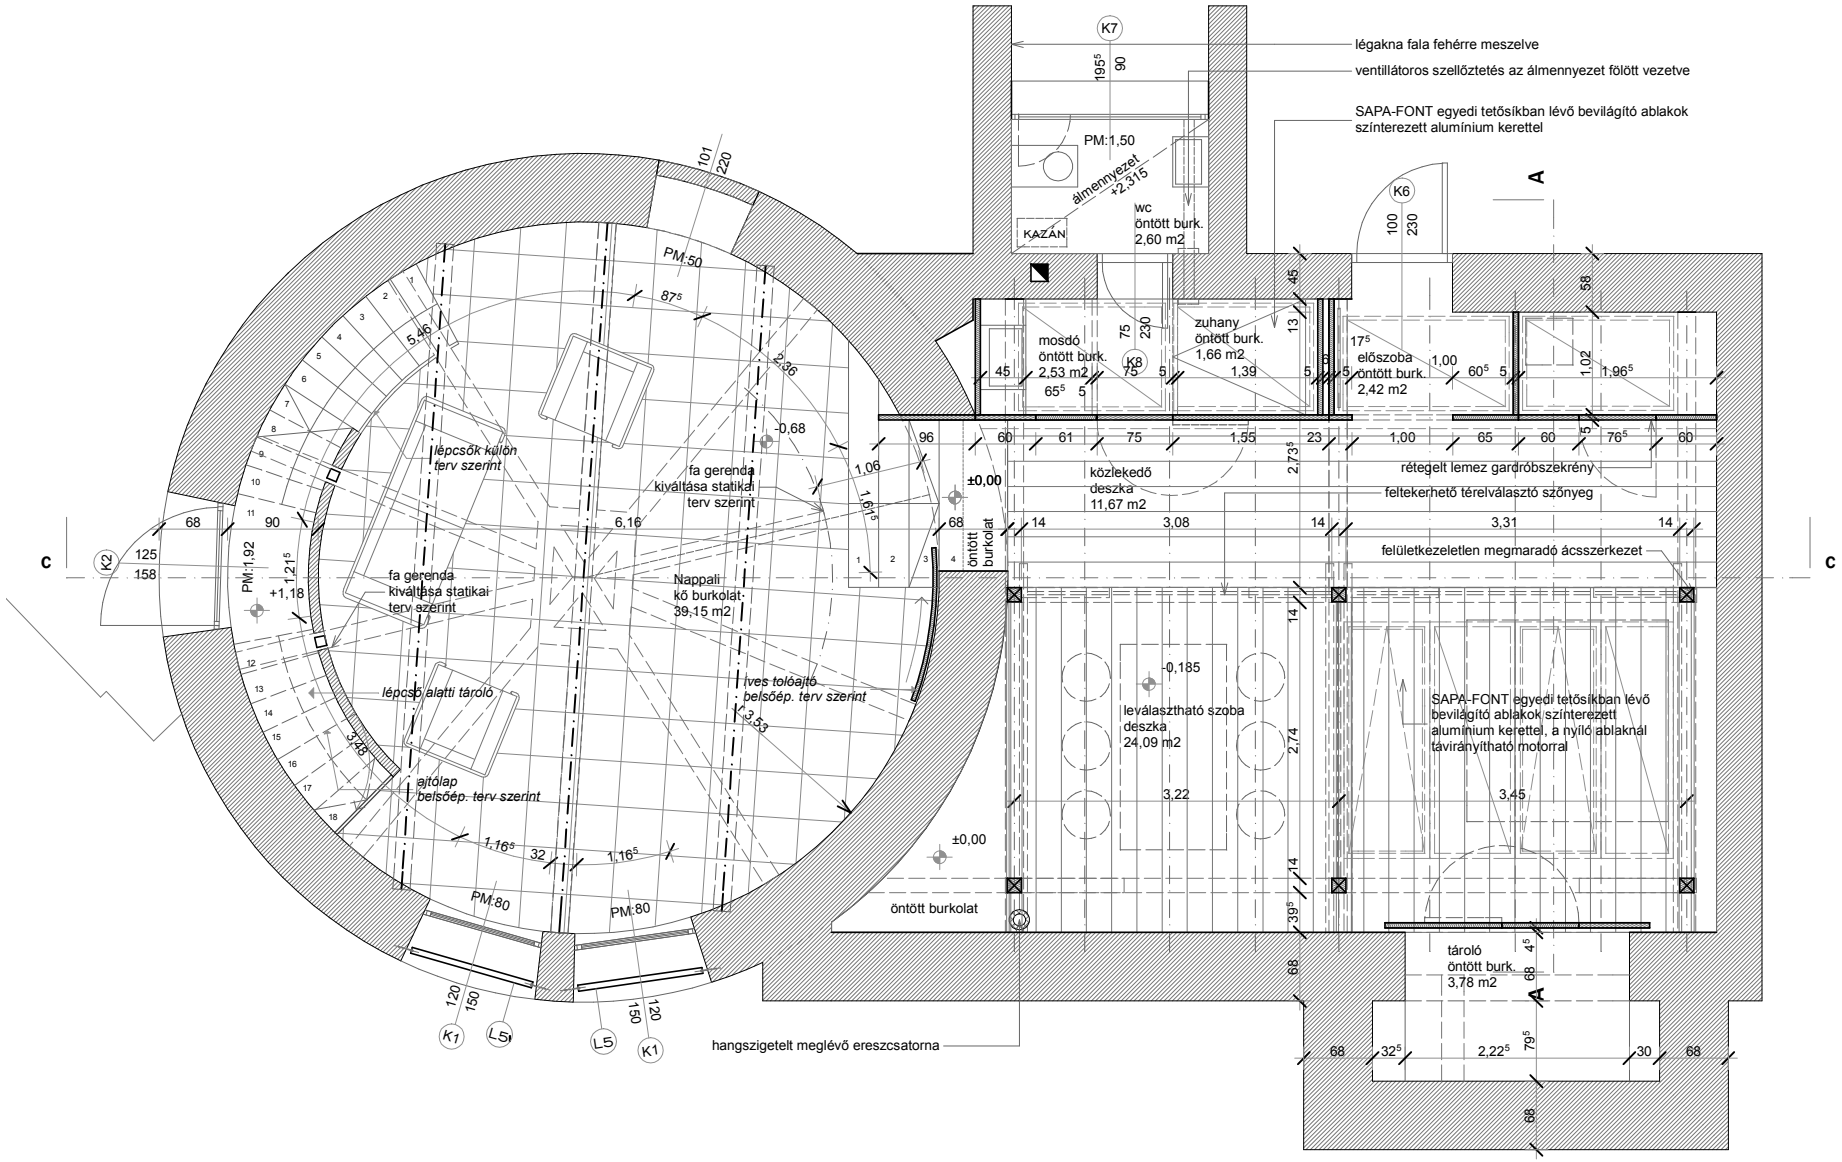
légakna fala fehérre meszelve
ventillátoros szellőztetés az álmennyezet fölött vezetve
SAPA-FONT egyedi tetősíkban lévő bevilágító ablakok
színterezett alumínium kerettel
álmennyezet
+2,315
PM:1,50
wc
öntött burk.
2,60 m2
KAZÁN
mosdó
öntött burk.
2,53 m2
zuhany
öntött burk.
1,66 m2
előszoba
öntött burk.
2,42 m2
közlekedő
deszka
11,67 m2
rétegelt lemez gardróbszekrény
feltekerhető térelválasztó szőnyeg
felületkezeletlen megmaradó ácsszerkezet
öntött burkolat
leválasztható szoba
deszka
24,09 m2
SAPA-FONT egyedi tetősíkban lévő
bevilágító ablakok színterezett
alumínium kerettel, a nyíló ablaknál
távirányítható motorral
tároló
öntött burk.
3,78 m2
öntött burkolat
hangszigetelt meglévő ereszcsatorna
lépcsők külön
terv szerint
fa gerenda
kiváltása statikai
terv szerint
Nappali
kő burkolat
39,15 m2
ives tolóajtó
belsőép. terv szerint
lépcső alatti tároló
ajtólap
belsőép. terv szerint
PM:1,92
PM:50
PM:80
PM:80
±0,00
+1,18
-0,68
-0,185
-3,48
-3,53
A
A
C
C
K1
K2
K5
K6
K7
K8
L5