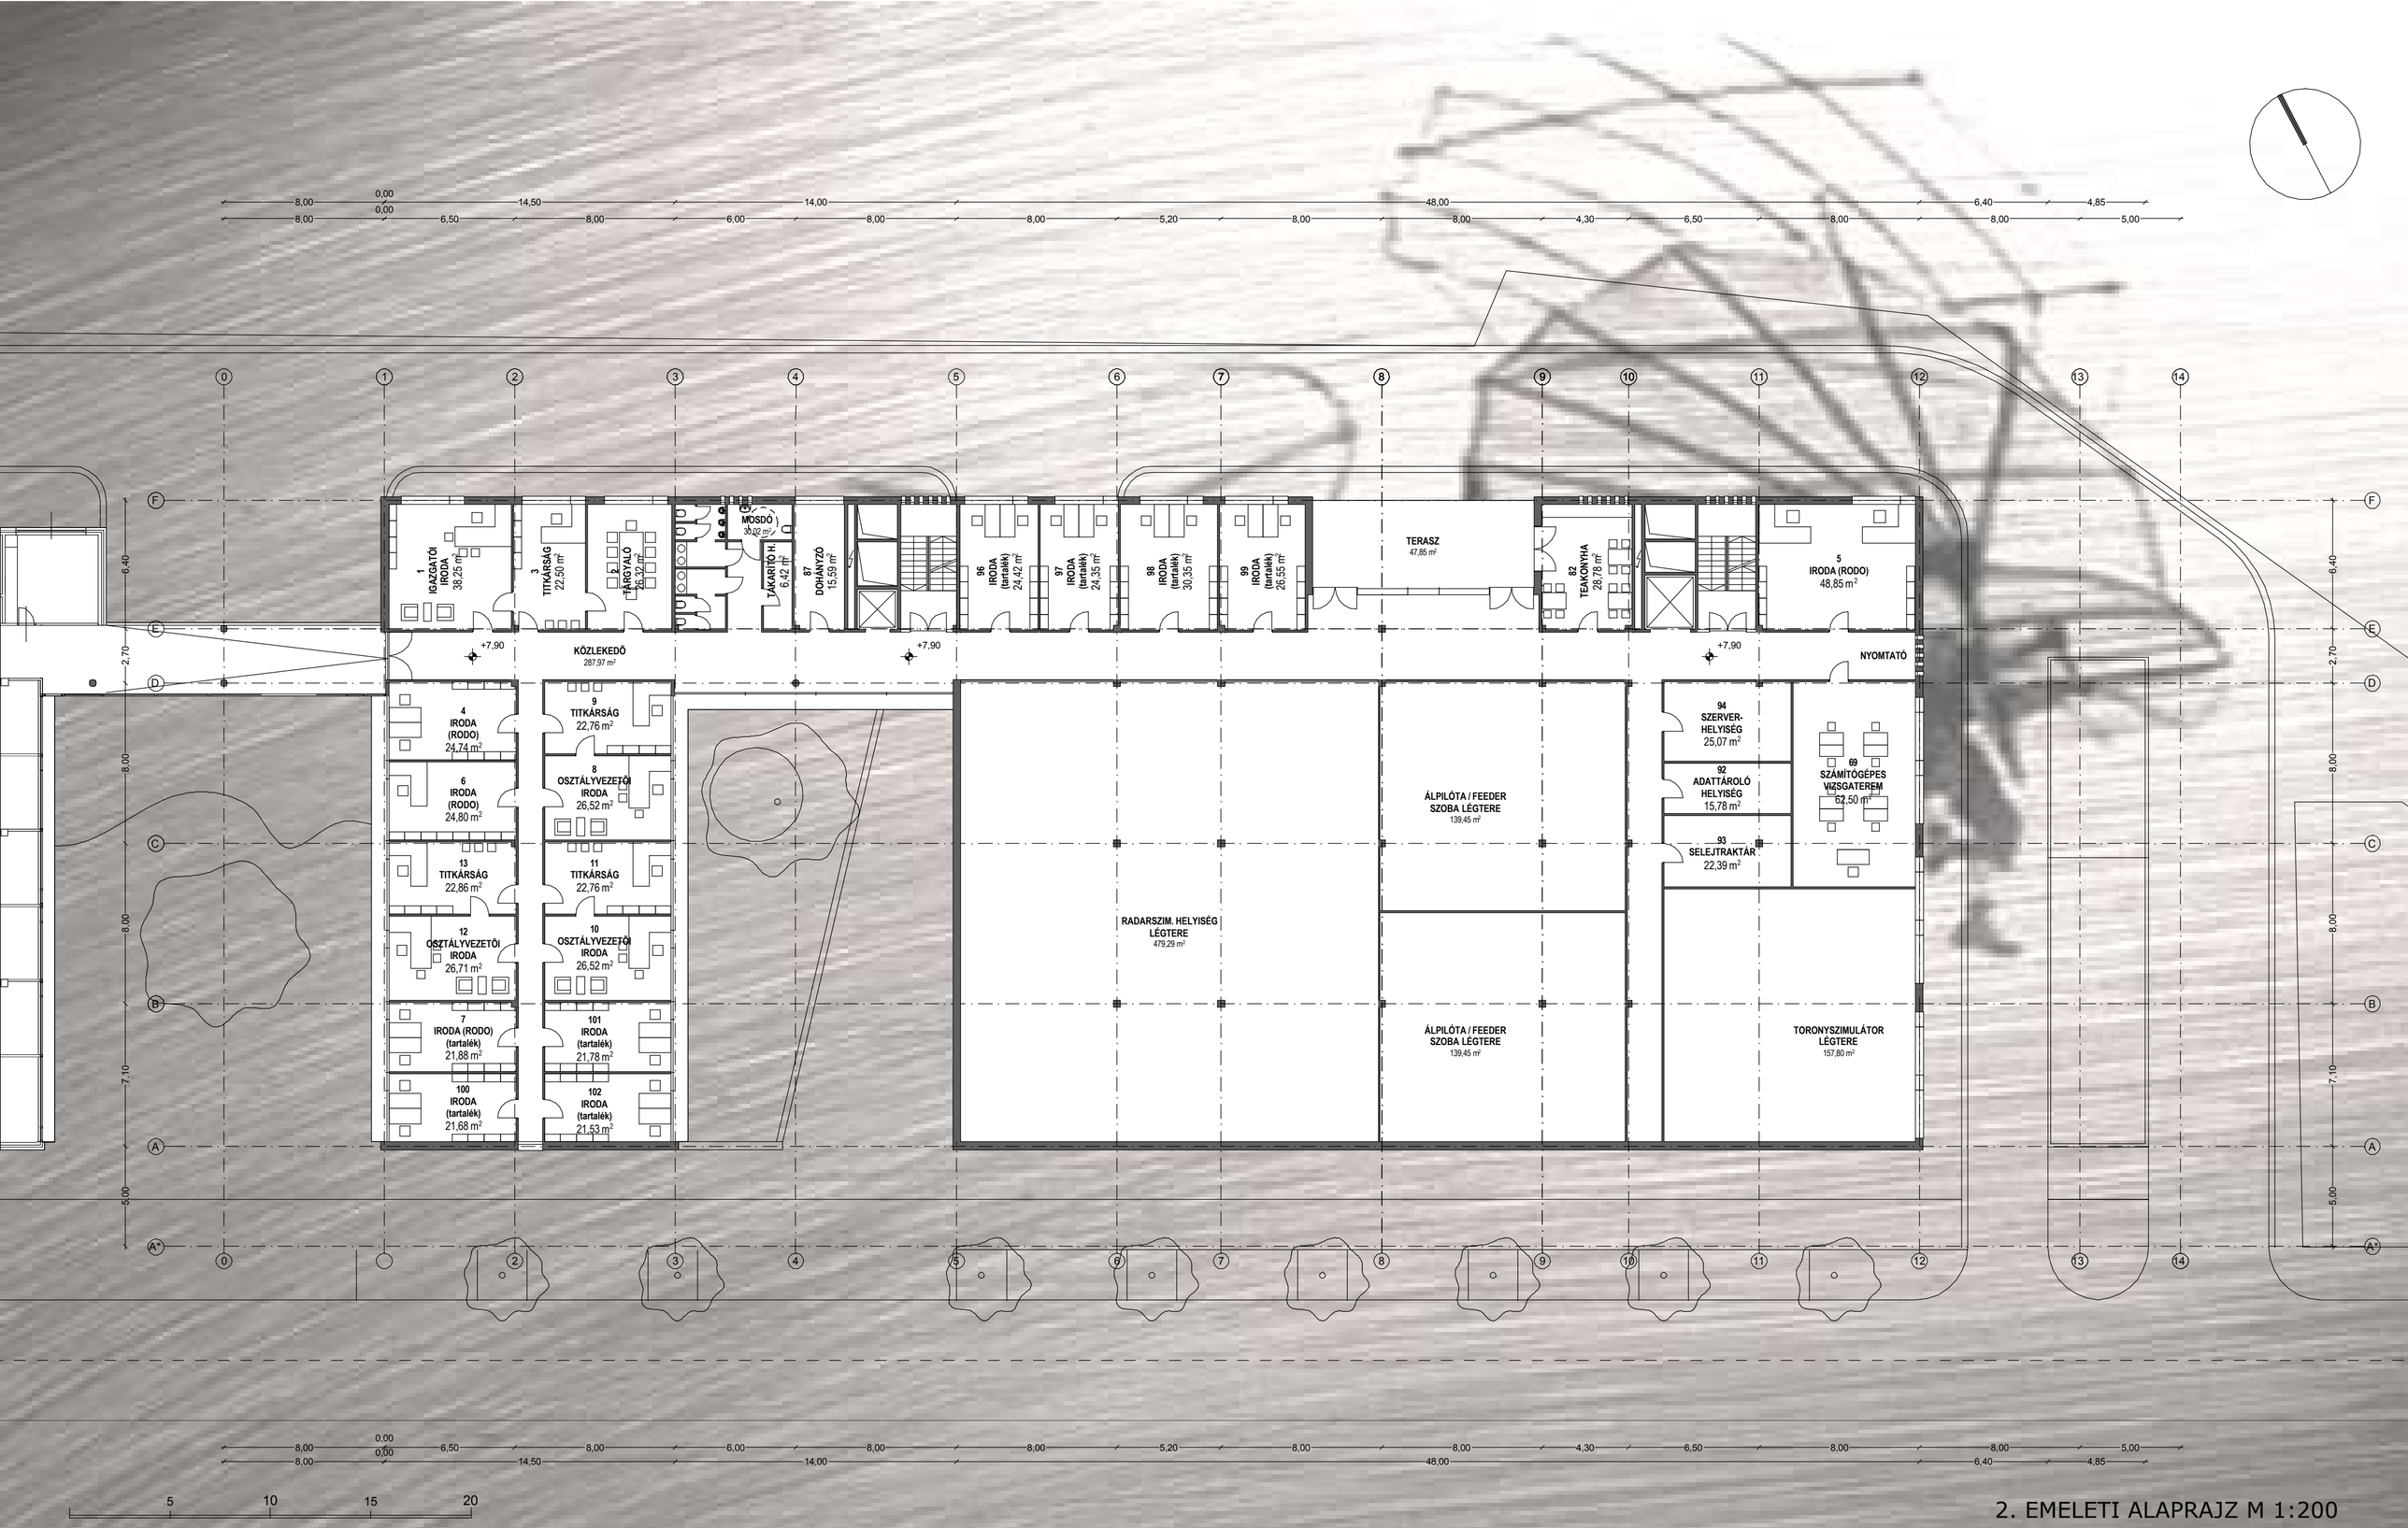

2. EMELETI ALAPRAJZ M 1:200