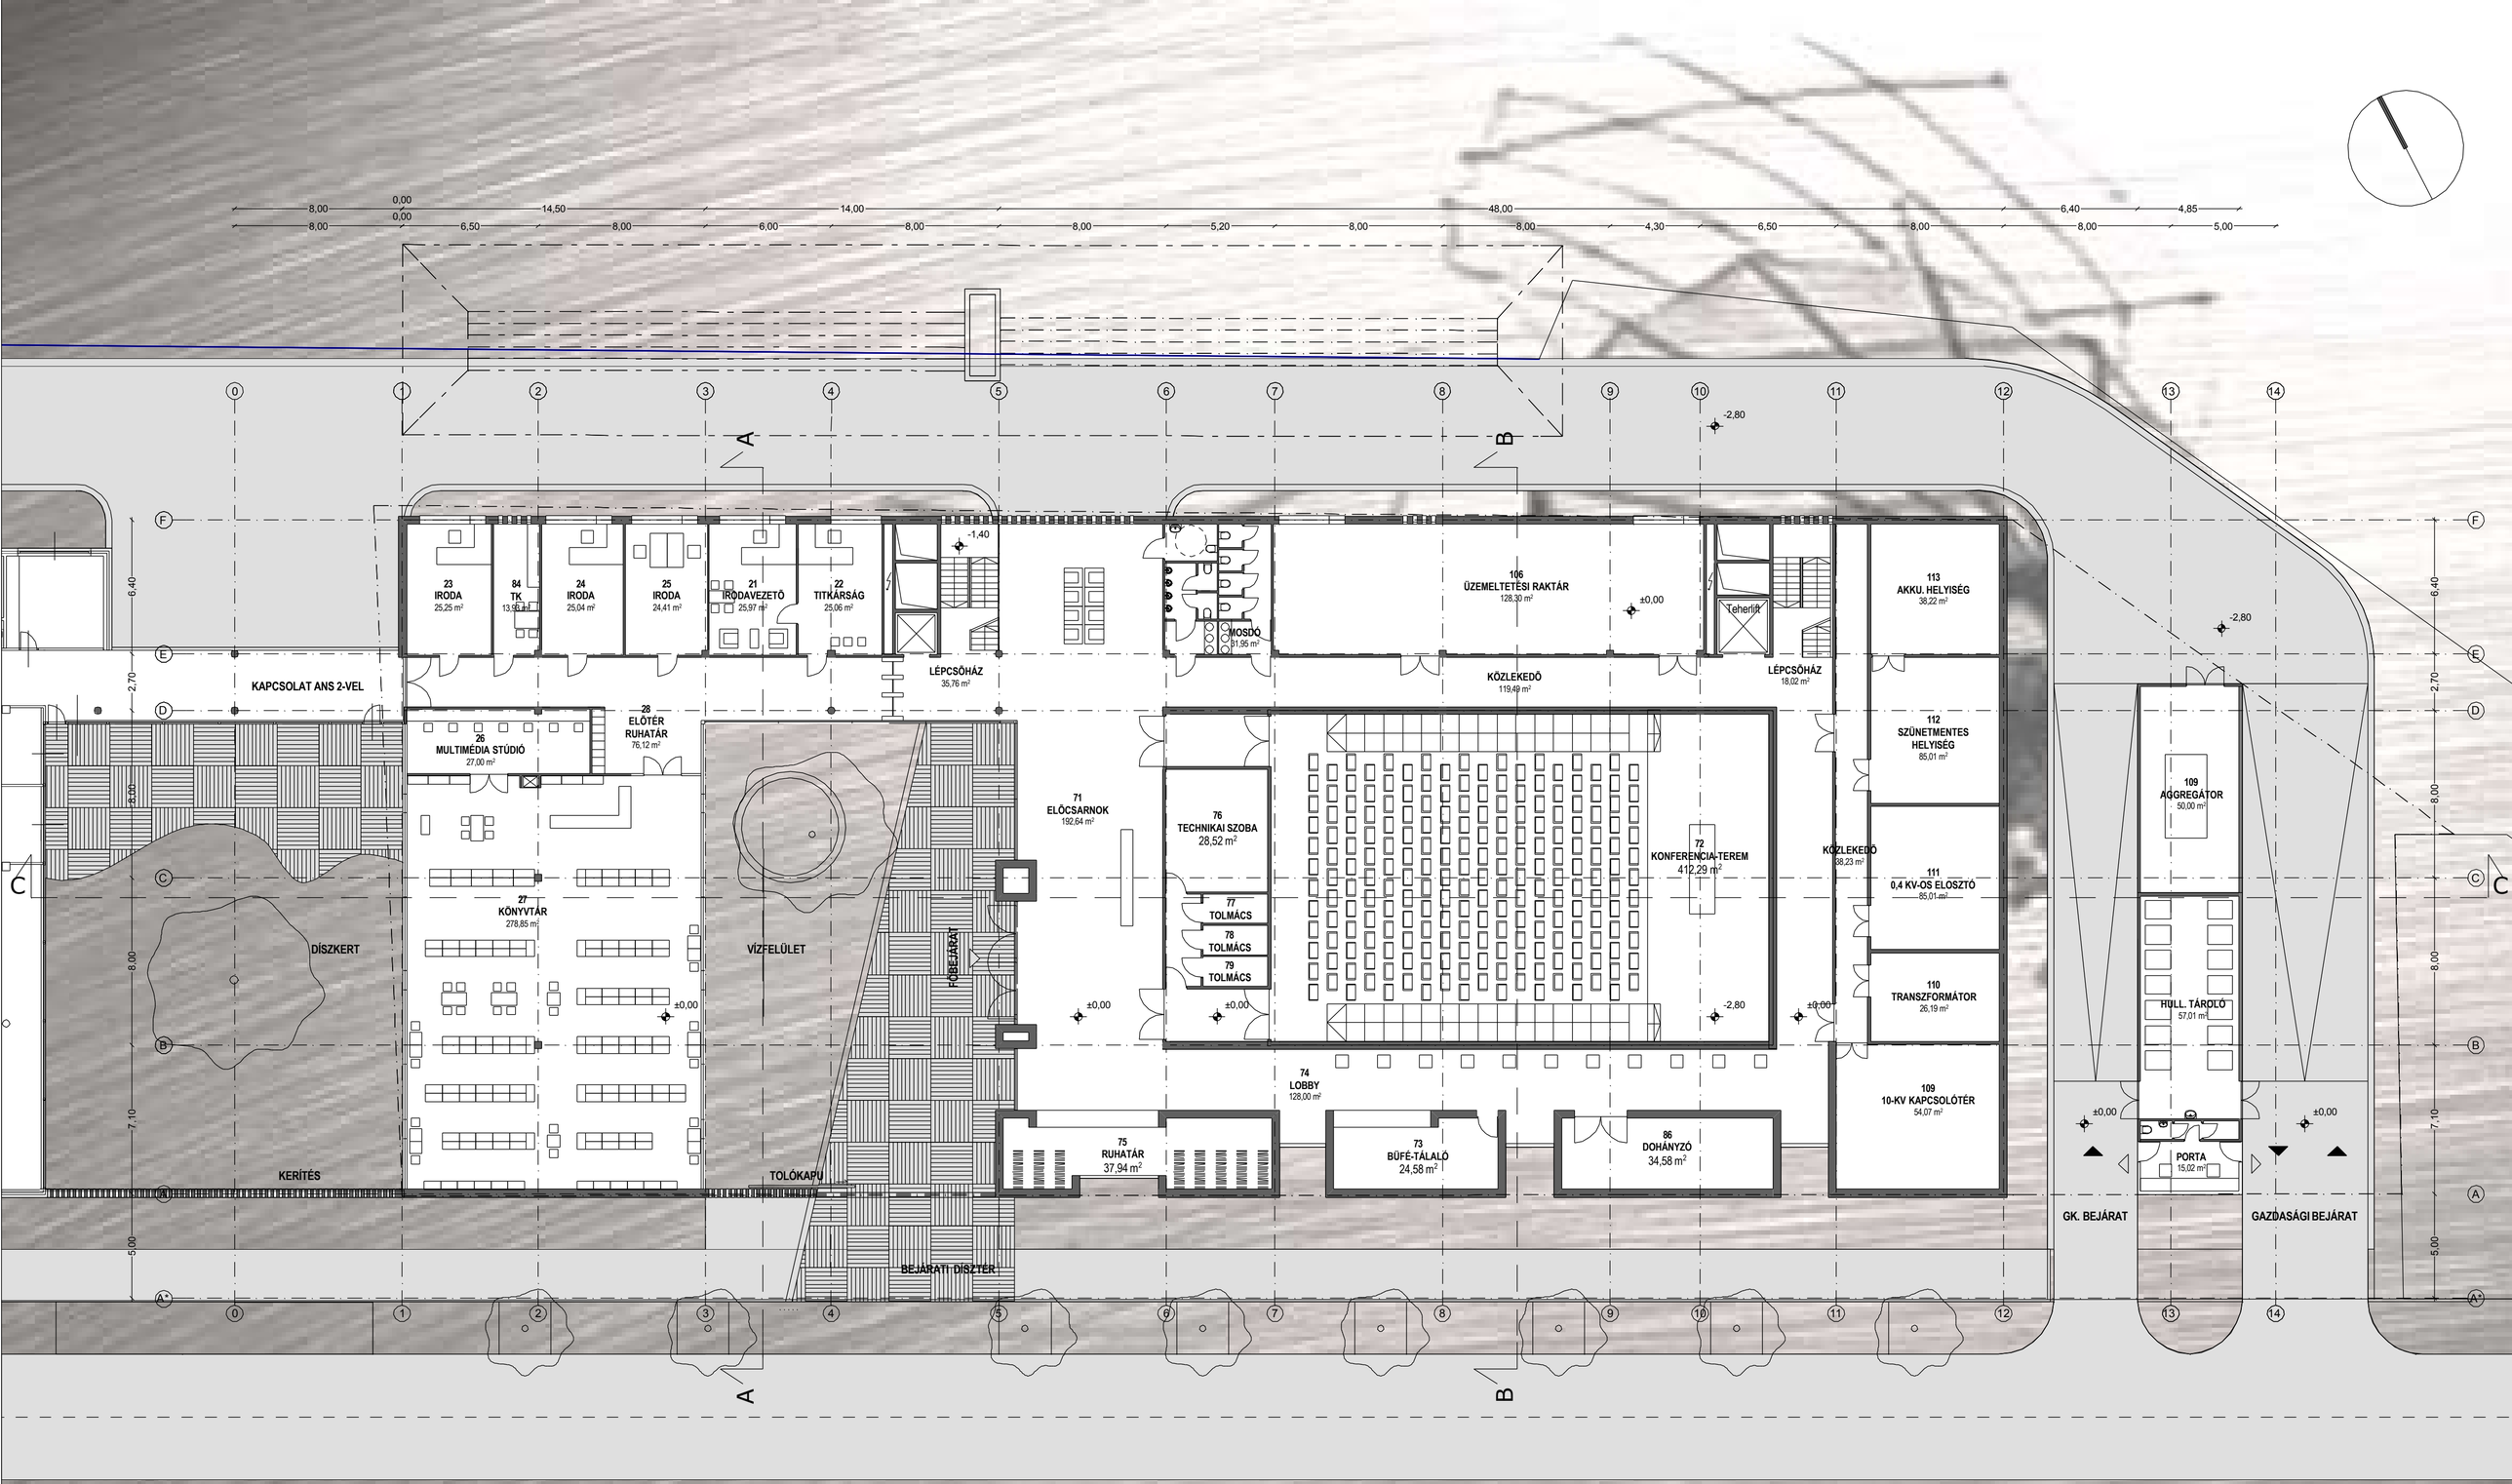

FÖLDSZINTI ALAPRAJZ M 1:200