


NYUGATI HOMLOKZAT
M 1:200

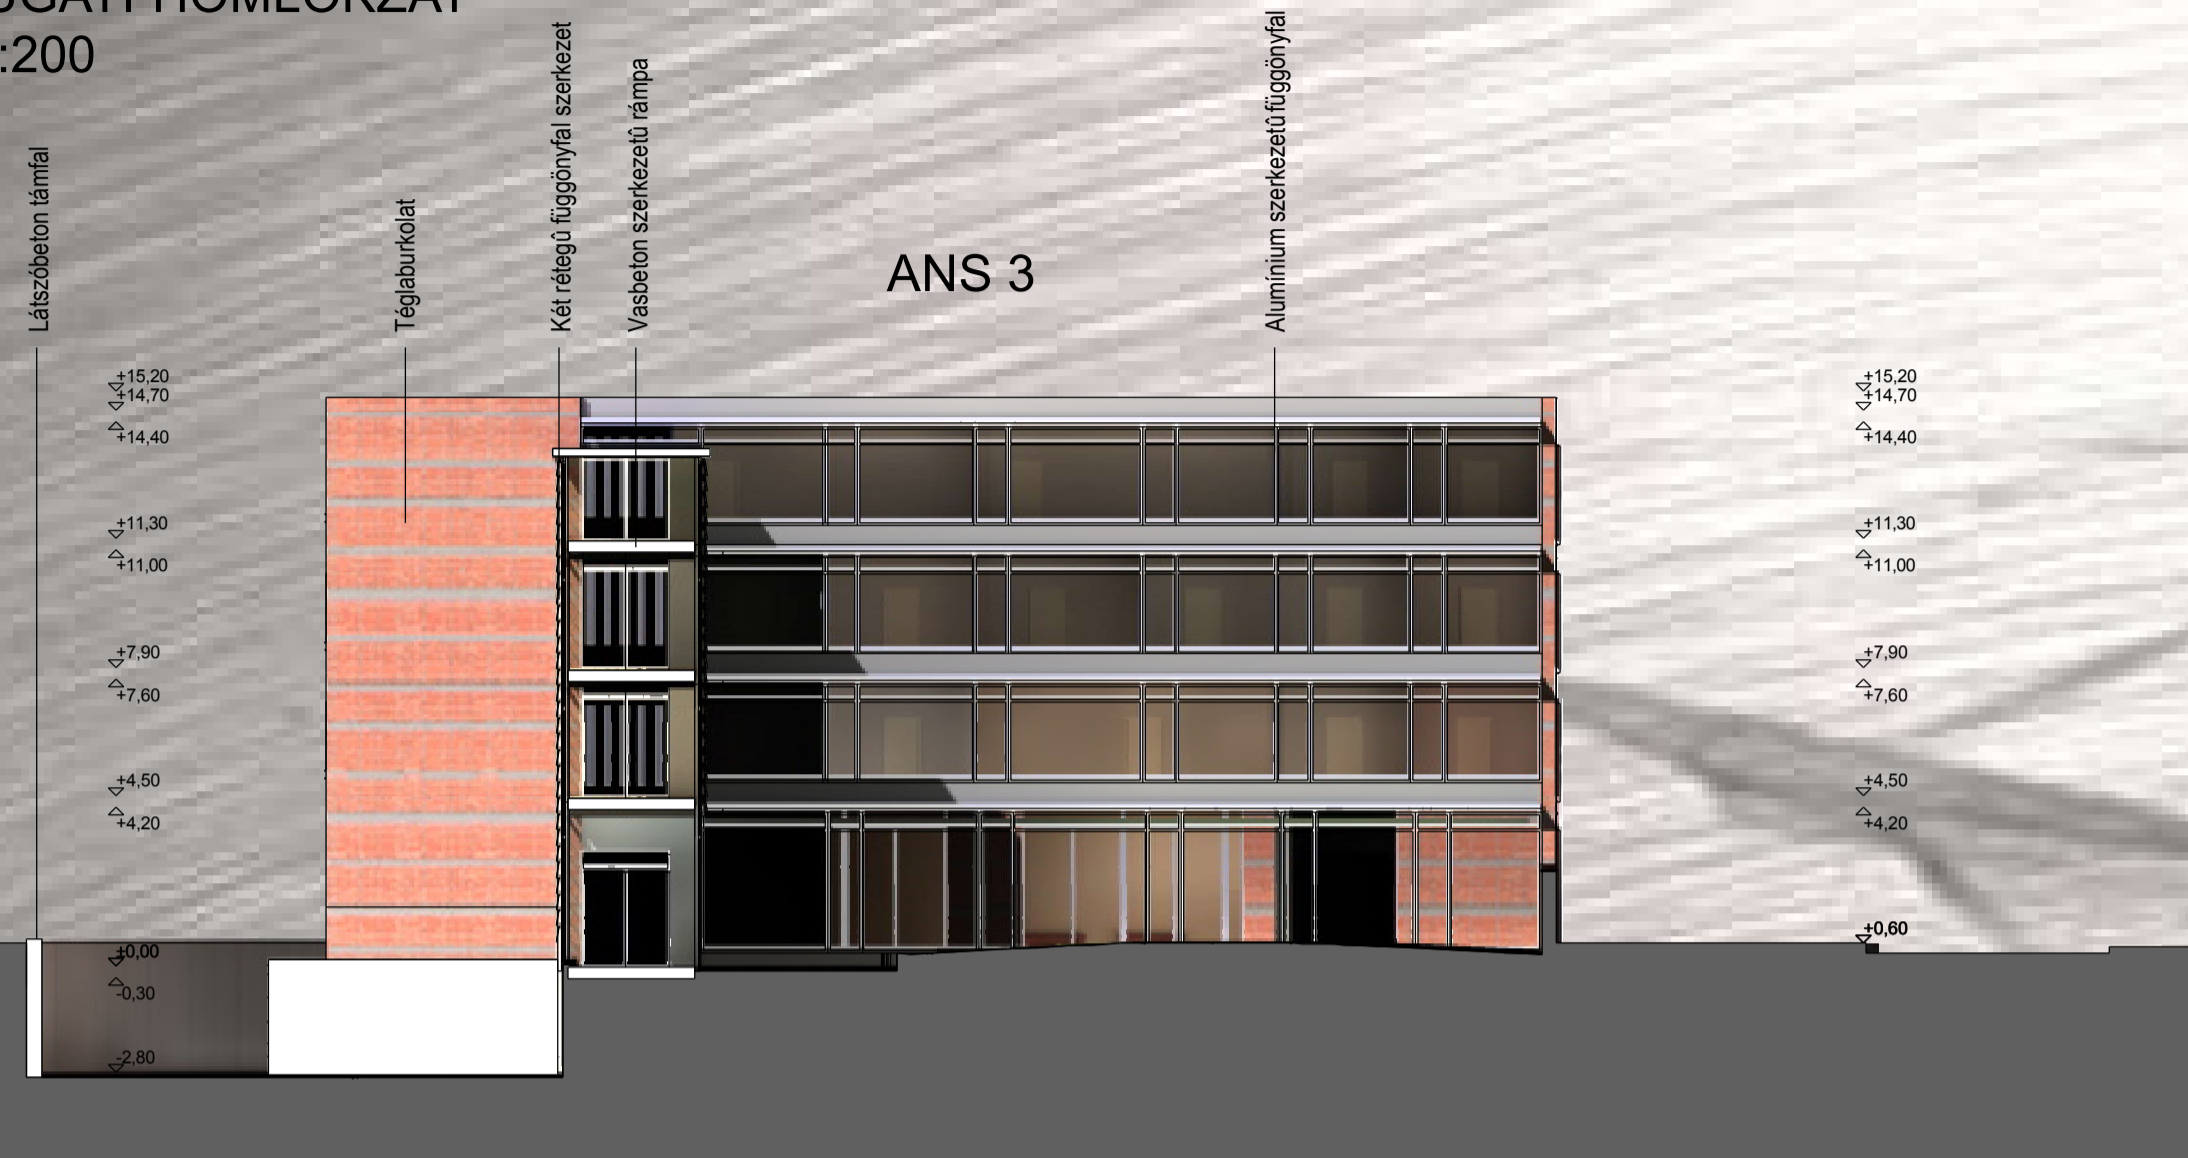

KELETI VÉGHOMLOKZAT
M 1:200

