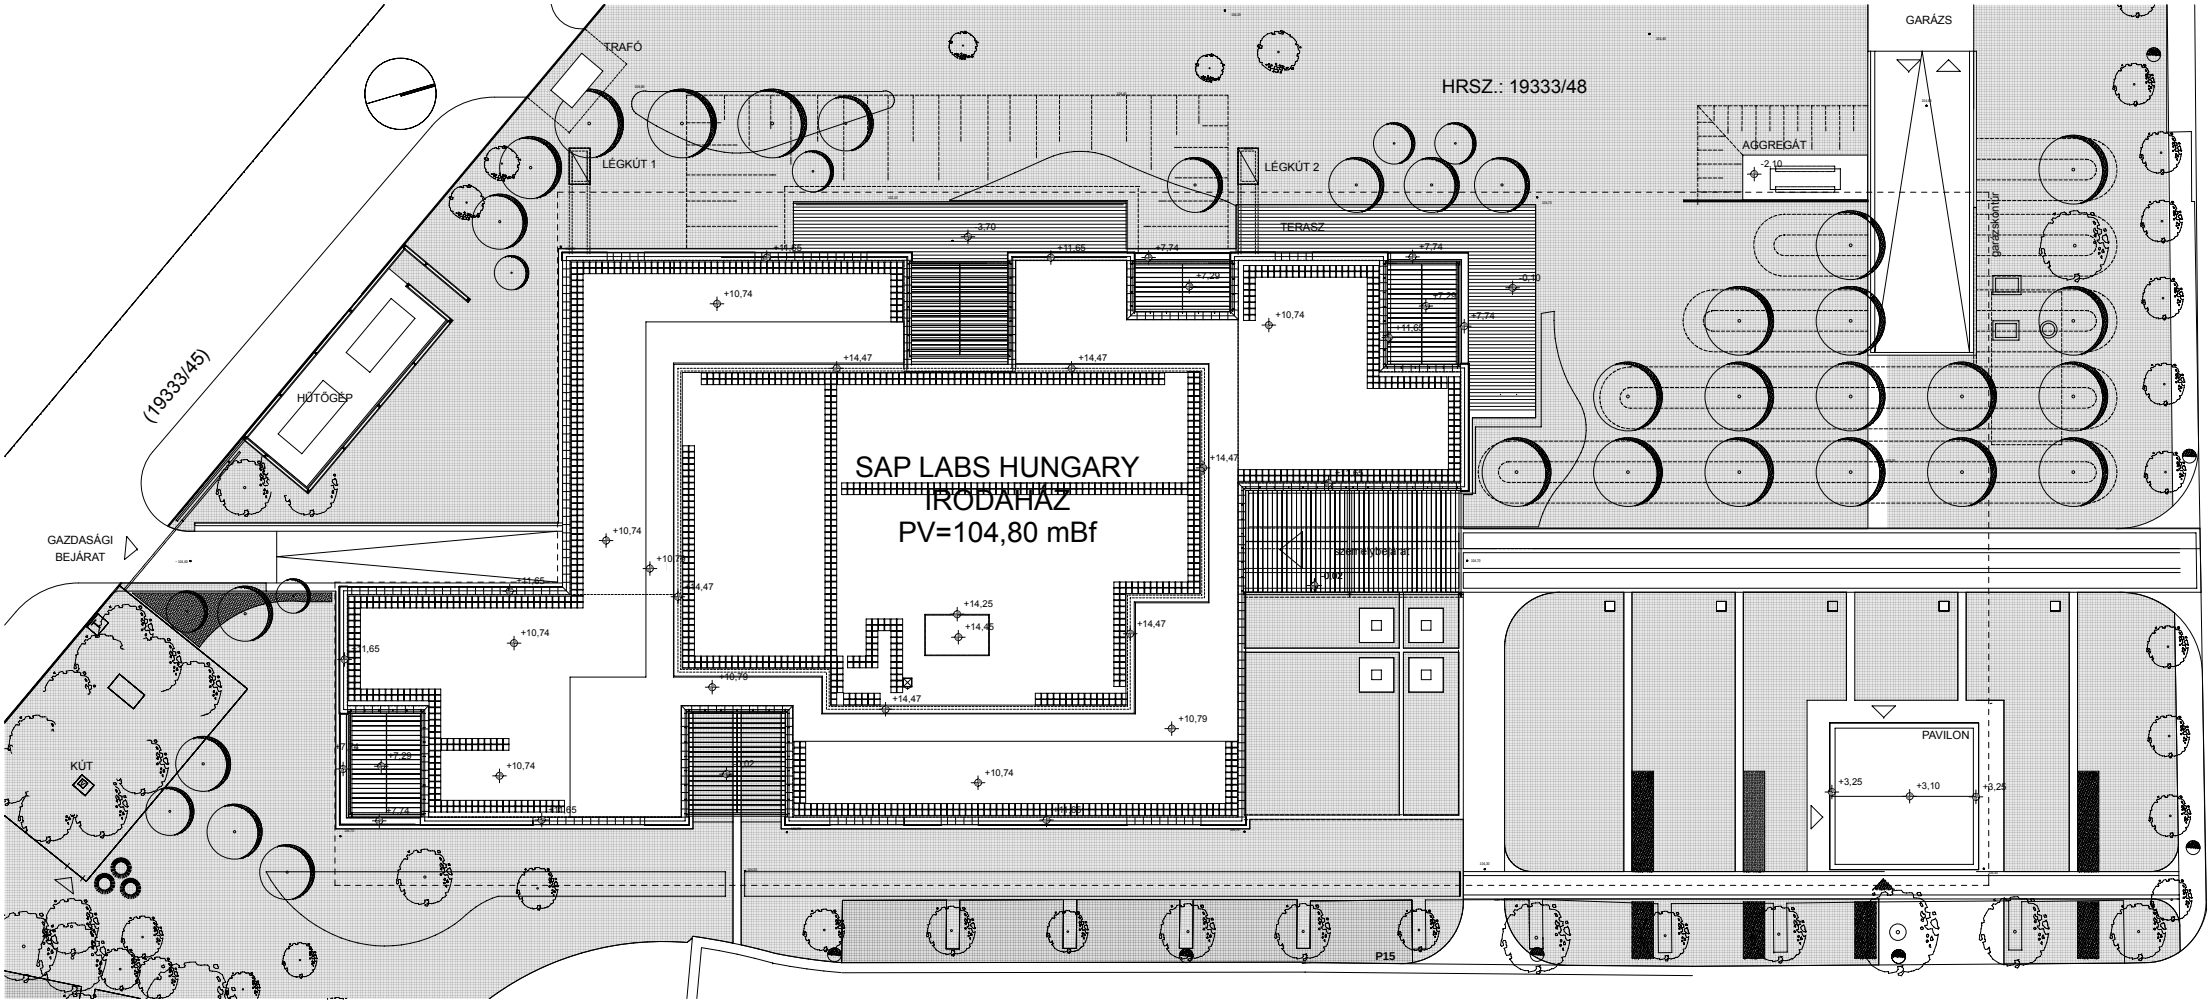
HRSZ.: 19333/48
(19333/45)
TRAFÓ
LÉGKÚT 1
LÉGKÚT 2
TERASZ
GARÁZS
AGGREGÁT
HŰTŐGÉP
SAP LABS HUNGARY
IRODAHÁZ
PV=104,80 mBf
GAZDASÁGI
BEJÁRAT
KÚT
PAVILON
P15