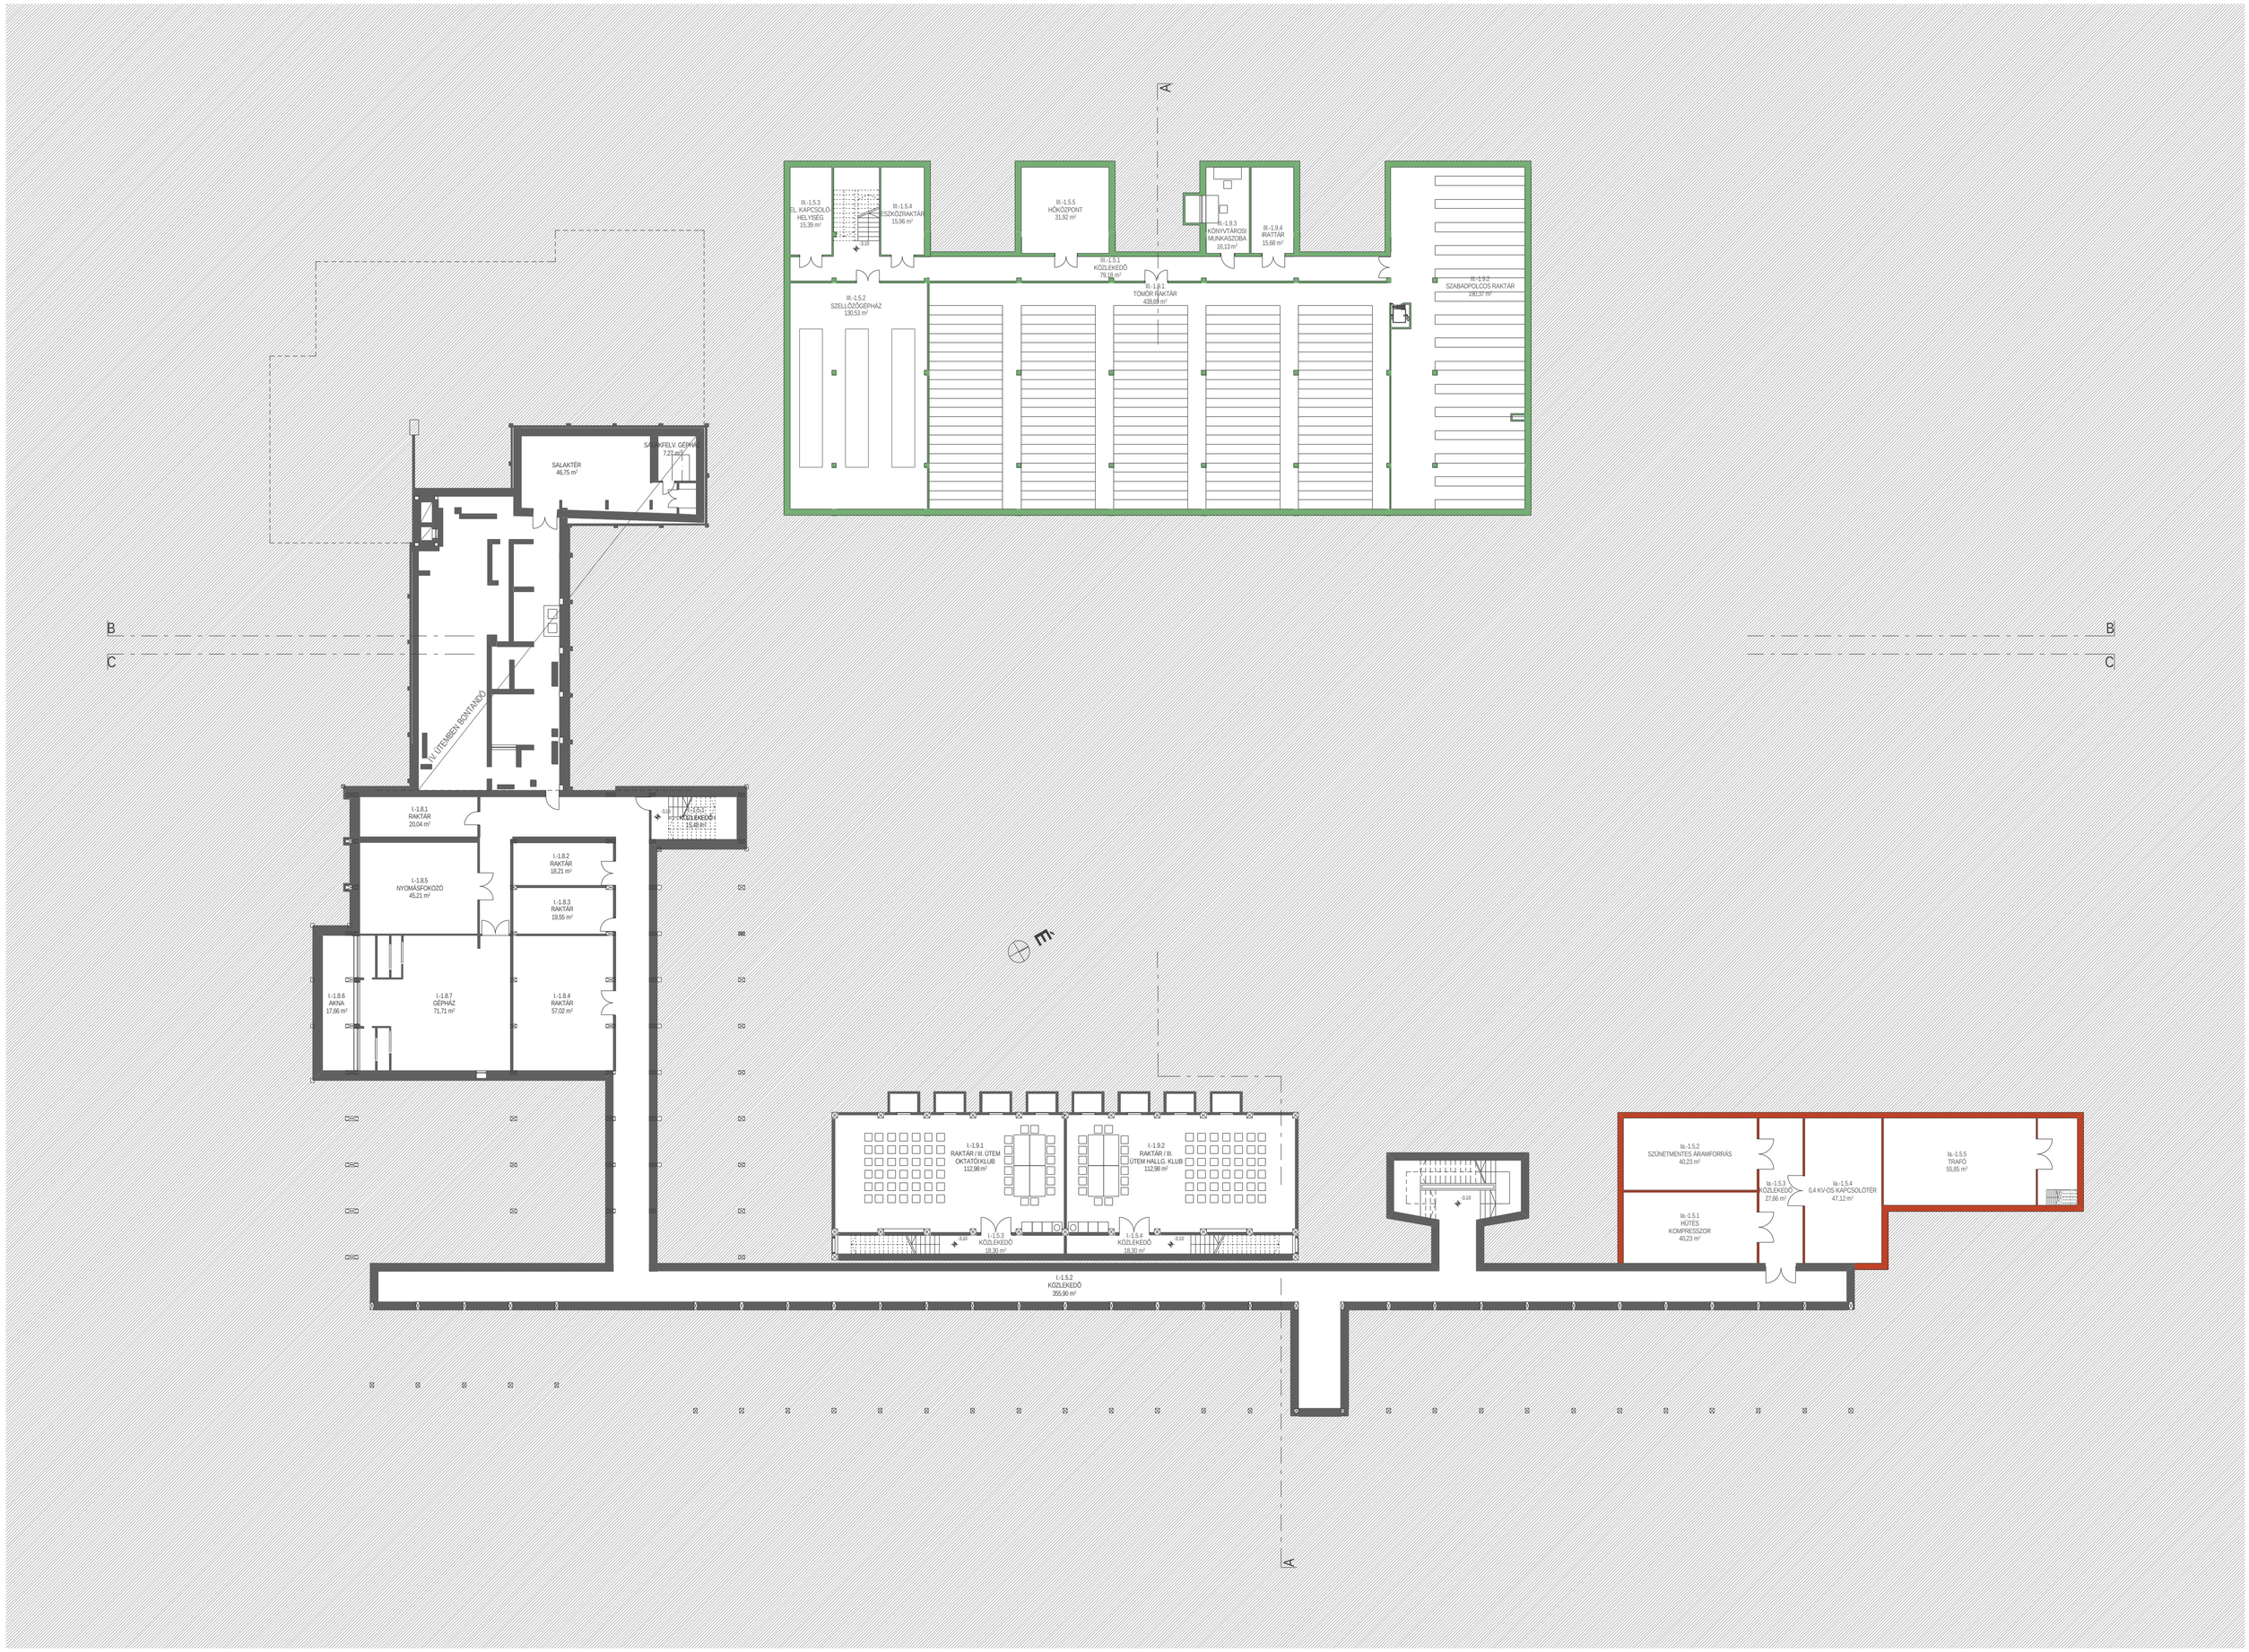
III.-1.5.3
EL. KAPCSOLÓ HELYISÉG
15,39 m²
III.-1.5.4
SZÍNÖZŐRAKTÁR
15,96 m²
III.-1.5.5
HŐKÖZPONT
31,92 m²
III.-1.9.3
KÖNYVTÁROSI MUNKASZOBA
16,13 m²
III.-1.9.4
IRATTÁR
15,68 m²
III.-1.5.1
KÖZLEKEDŐ
79,18 m²
III.-1.9.1
TÖMÖR RAKTÁR
438,69 m²
III.-1.5.2
SZELLŐZŐGÉPHÁZ
130,53 m²
III.-1.9.2
SZABADPOLCOS RAKTÁR
190,37 m²
SALAKTÉR
46,75 m²
SÁVKÉFELV. GÉPHÁZ
7,77 m²
V. ÜTEMBEN BONTANDÓ
I.-1.8.1
RAKTÁR
20,04 m²
I.-1.8.5
NYOMÁSFOKOZÓ
45,21 m²
I.-1.8.2
RAKTÁR
18,21 m²
I.-1.8.3
RAKTÁR
19,55 m²
I.-1.8.6
AKNA
17,66 m²
I.-1.8.7
GÉPHÁZ
71,71 m²
I.-1.8.4
RAKTÁR
57,02 m²
I.-1.9.1
RAKTÁR / III. ÜTEM OKTATÓI KLUB
112,98 m²
I.-1.9.2
RAKTÁR / III. ÜTEM HALLG. KLUB
112,98 m²
I.-1.5.3
KÖZLEKEDŐ
18,30 m²
I.-1.5.4
KÖZLEKEDŐ
18,30 m²
I.-1.5.2
KÖZLEKEDŐ
355,90 m²
Ia.-1.5.2
SZÜNETMENTES ÁRAMFORRÁS
40,23 m²
Ia.-1.5.3
KÖZLEKEDŐ
27,66 m²
Ia.-1.5.4
0,4 KV-OS KAPCSOLÓTER
47,12 m²
Ia.-1.5.5
TRAFÓ
55,85 m²
Ia.-1.5.1
HŰTÉS KOMPRESSZOR
40,23 m²
B
C
A