03

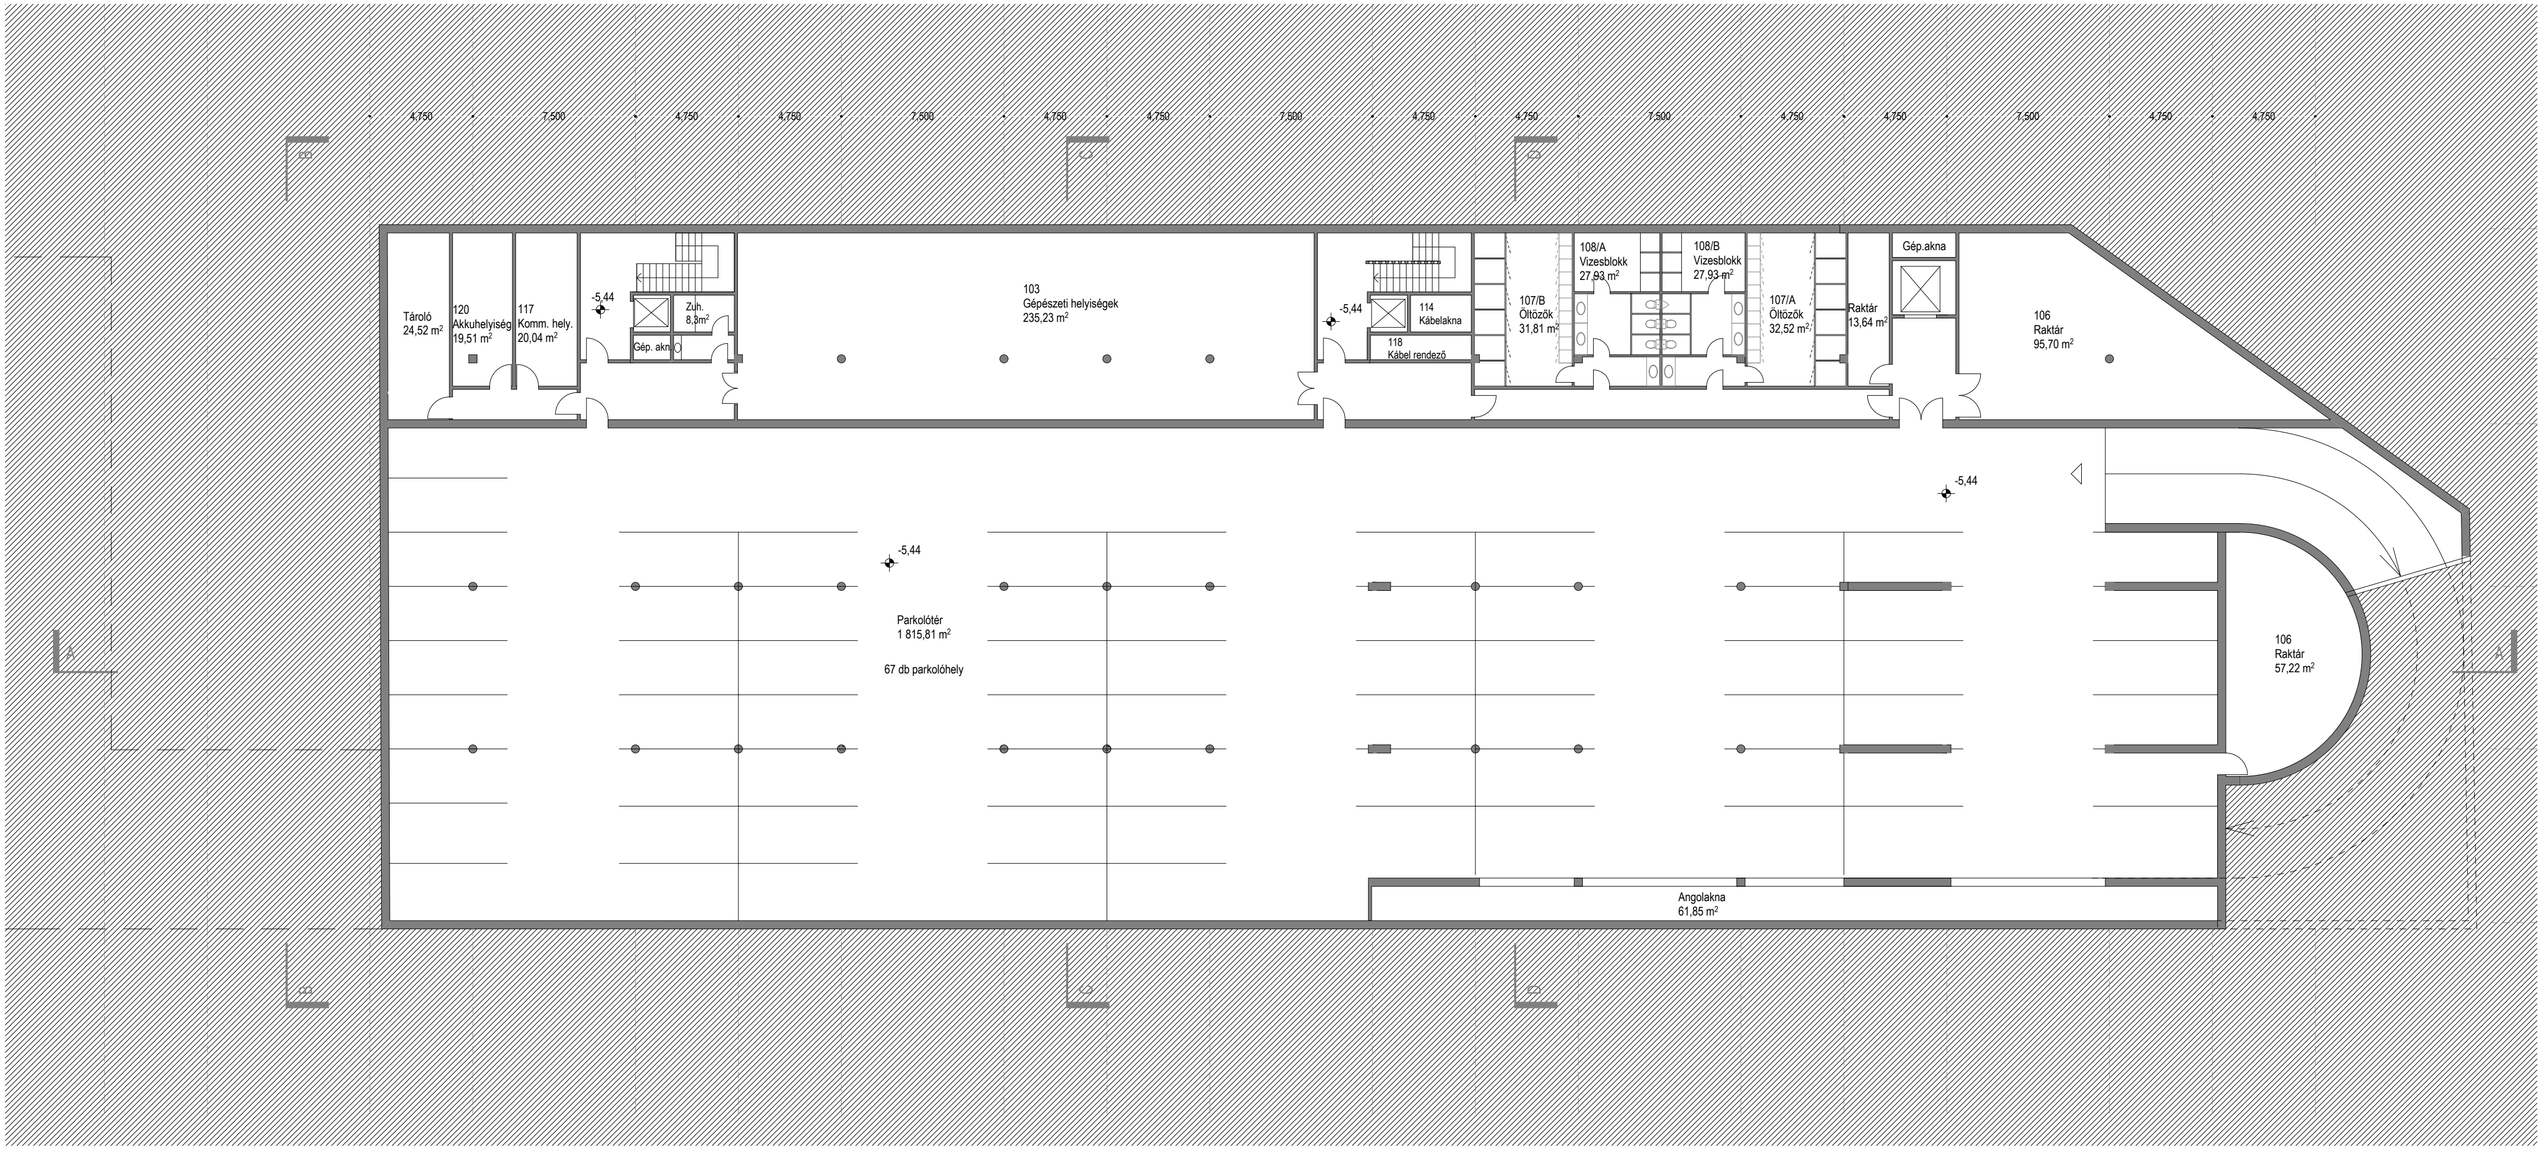

-2 SZINT

0 10

TARTALÉK ATS KÖZPONT (LÉGIFORGALMI IRÁNYÍTÓ KÖZPONT, ANS III ÉPÜLET) ÉPÍTÉSZETI TERVPÁLYÁZAT

ALAPRAJZ M 1:200