


Práter utcai utcakép M 1:500

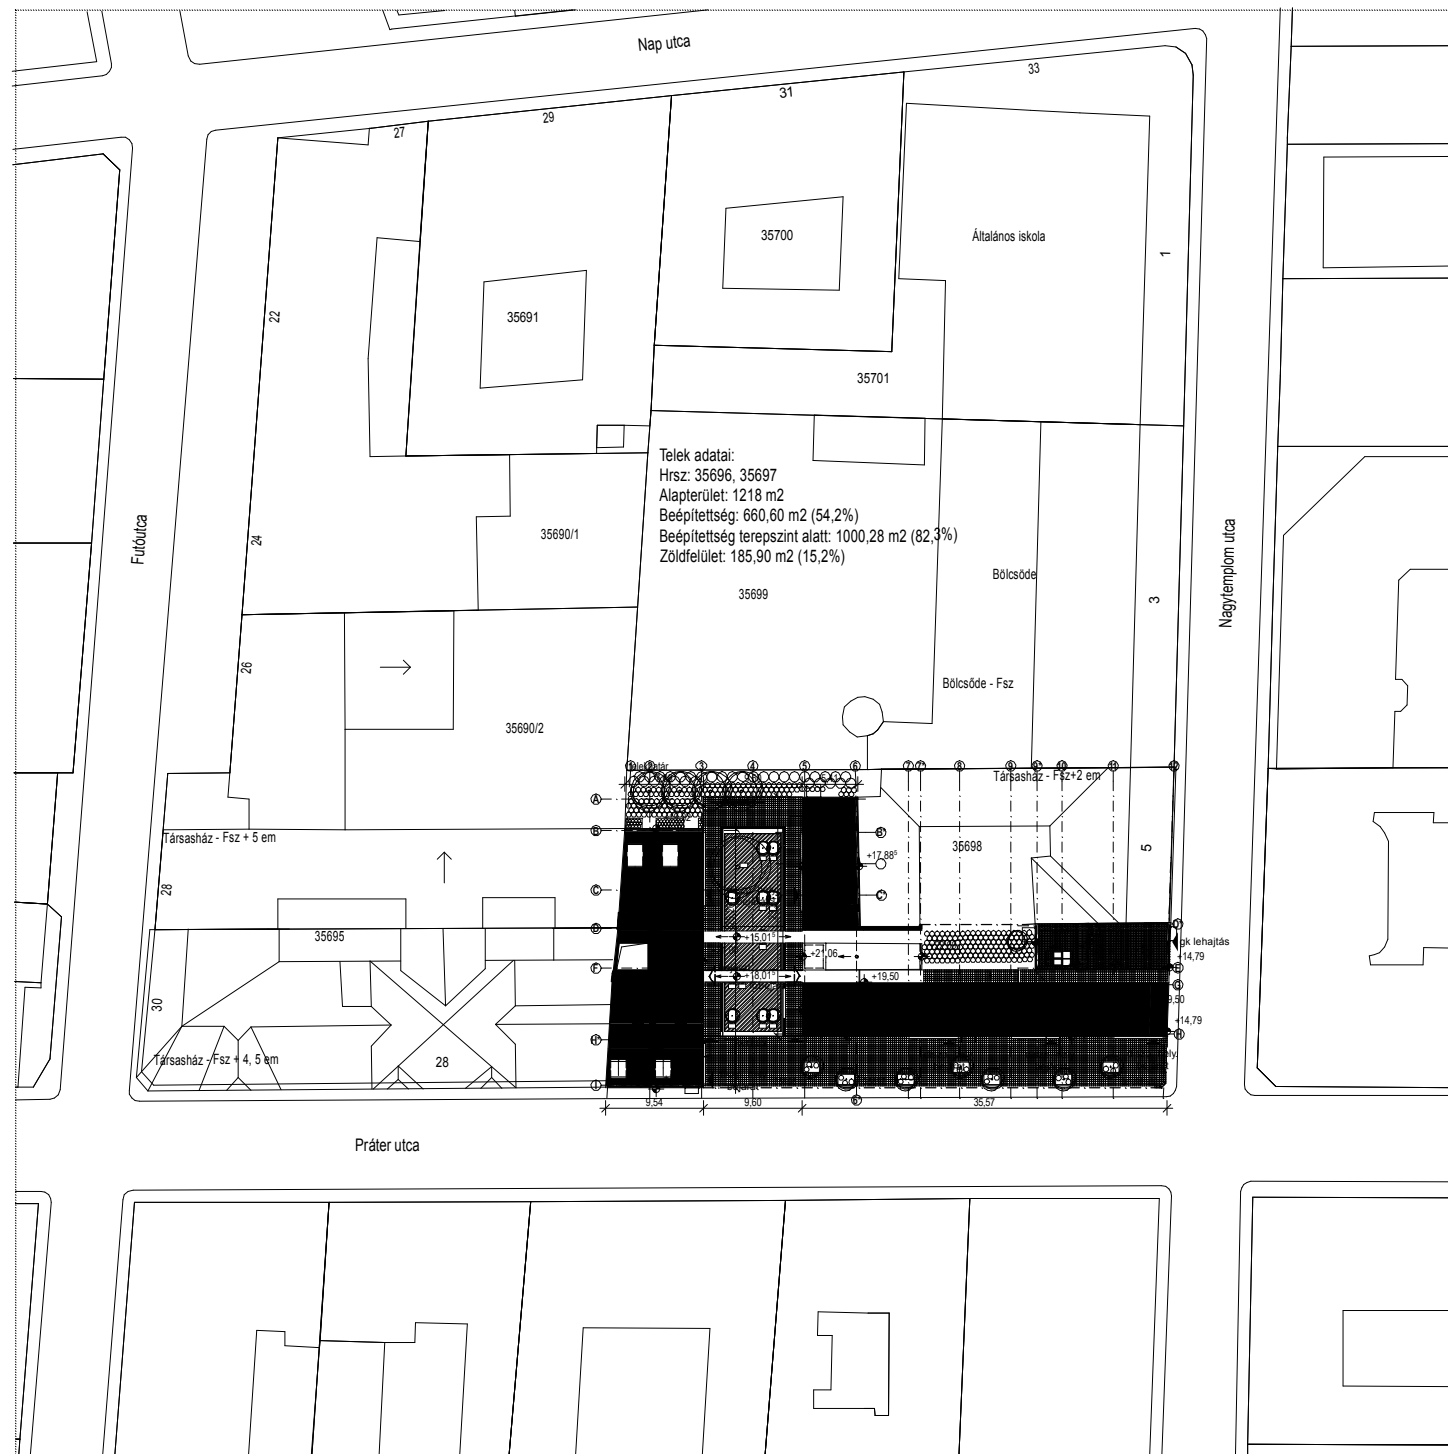

**Megjegyzések**

A terv ±0,00 szintje: 103,60 mBf  
 Méretek a helyszínen ellenőrizendők!

<b>Terv:</b>	<b>Önkormányzati lakóépület</b>	
<b>Tervtípus:</b>	<b>Kiviteli terv</b>	
<b>Helyszín:</b>	Budapest, VIII. ker. Práter u. 30-32. hrsz: 35696	
<b>Megbízó:</b>	<b>HÉROSZ Építőipari Zrt.</b> H - 1095 Budapest, Hídépítő u. 1-12.	
<b>Generáltervező:</b>	 <b>Kis Péter Építészterem Kft.</b> H - 1121 Budapest, Evetke út 2. Tel/ fax: + 36 1 273 49 35 Email: kp888@axelero.hu http: www. plant.co.hu	
<b>Építész tervező:</b>	 <b>Kis Péter Építészterem Kft.</b> H - 1121 Budapest, Evetke út 2. Tel/ fax: + 36 1 273 49 35 Email: kp888@axelero.hu http: www. plant.co.hu	Felelős tervező Kis Péter vezető tervező E1-01-2551/03 Tervezők Sarusi Kis János tervező Tarr Ivett tervező Valkai Csaba tervező
<b>Statikus tervező:</b>	<b>mTm Tanácsadó Mérnökiroda</b> H - 1015 Budapest, Szabó Ilonka u. 12. Tel/ fax: + 36 1 212 9098	Felelős tervező Markovits Péter vezető tervező T1-01-7842
<b>Gépész tervező:</b>	<b>Art-Tax Szolgáltató Szövetkezet</b> H - 1146 Budapest, Dózsa György út 29. Tel/ fax: + 36 1 343 0281	Felelős tervező Oltvai András vezető tervező G1-01-3552
<b>Elektromos tervező:</b>	<b>Hochplan Kft.</b> H - 1163 Budapest, Batsányi János u 12/b. Tel: + 36 1 266 4802	Felelős tervező Sax Dezső vezető tervező V1-13-0491
<b>Kertépítész tervező:</b>	<b>Stúdió 73 Bt.</b> H - 1119 Budapest, Bártai u 8/b. Tel/fax: + 36 1 209 1402	Felelős tervező Balogh Péter István vezető tervező K1-01-5119/03
<b>Épületszerkezetek:</b>	<b>FRT - Raszter Építésziroda Kft.</b> H - 1117 Budapest, Karinthy Frgyes u. 11.	Felelős tervező Farsang Attila
<b>Tűzvédelem:</b>	<b>Tűz-Ért-Ő Bt.</b> H - 2336 Dunavarsány, Nagyvarsányi út 30. Tel/fax: + 36 24 473 195	Venczel Sándor tűzvédelmi szakértő
<b>Külső közmű:</b>	<b>Kádár László</b> H - xxxxxx, xxx Tel/fax: xxxxxx	xxx xxx
<b>Közlekedés:</b>	<b>Közlekedés Kft.</b> H - 1052 Budapest, Bécsi. u. 5. Tel/fax: + 36 1 235 2000	Felelős tervező Szegő János
<b>Akusztika:</b>	<b>dr. Karsai Elekné</b> H - 1123 Budapest, Györi út 4. Tel/fax: + 36 1 356 5859	Felelős tervező SZES-4-b/01-1035
<b>Felvonó:</b>	<b>Schindler-Hungária Kft.</b> H-1117 Budapest, Budafoki út 60. Tel: + 36 1 206 9040	Balogh Gábor tervező
<b>Tervlap:</b>	<b>E-H-01</b>	<b>Helyszínrajz</b>
<b>Lépték:</b>		<b>m 1:500</b>
<b>Dátum:</b>		<b>2007. március 5.</b>