

R1  
TETŐSZERKEZET

horganyzott acéllemez fedés  
2,4 cm deszkázat  
3/5 cm ellenléc (kiszellőztetett légrés)  
1 rtg légáteresztő alátétfolia  
10/5 cm vtg fióktartó között 10 cm szálal hőszigetelés  
25 cm vtg rétegelt ragasztott fa tartószerkezet

R2  
FÖDÉM

1 cm greslap burkolat+rag.  
21 cm Porotherm födém  
vakolat

R3  
PADLÓ

1 cm greslap burkolat  
6 cm aljzatbeton+fólia  
3 cm úsztató réteg  
talajnedvesség elleni szigetelés  
10 cm aljzatbeton  
15 cm vtg kavicságy  
termett talaj

R4  
MEGLÉVŐ FAL

1 cm belső vakolat  
45 cm meglévő terméskő falazat

R5  
UF FAL


1 cm belső vakolat  
38 cm Porotherm téglafalazat  
terméskő burkolat

R6  
FÖDÉM

2 cm greslap burkolat  
21 cm monolit vb födém  
vakolat

R7  
TERASZ

2 cm gyalult deszka  
15 cm acéltartó

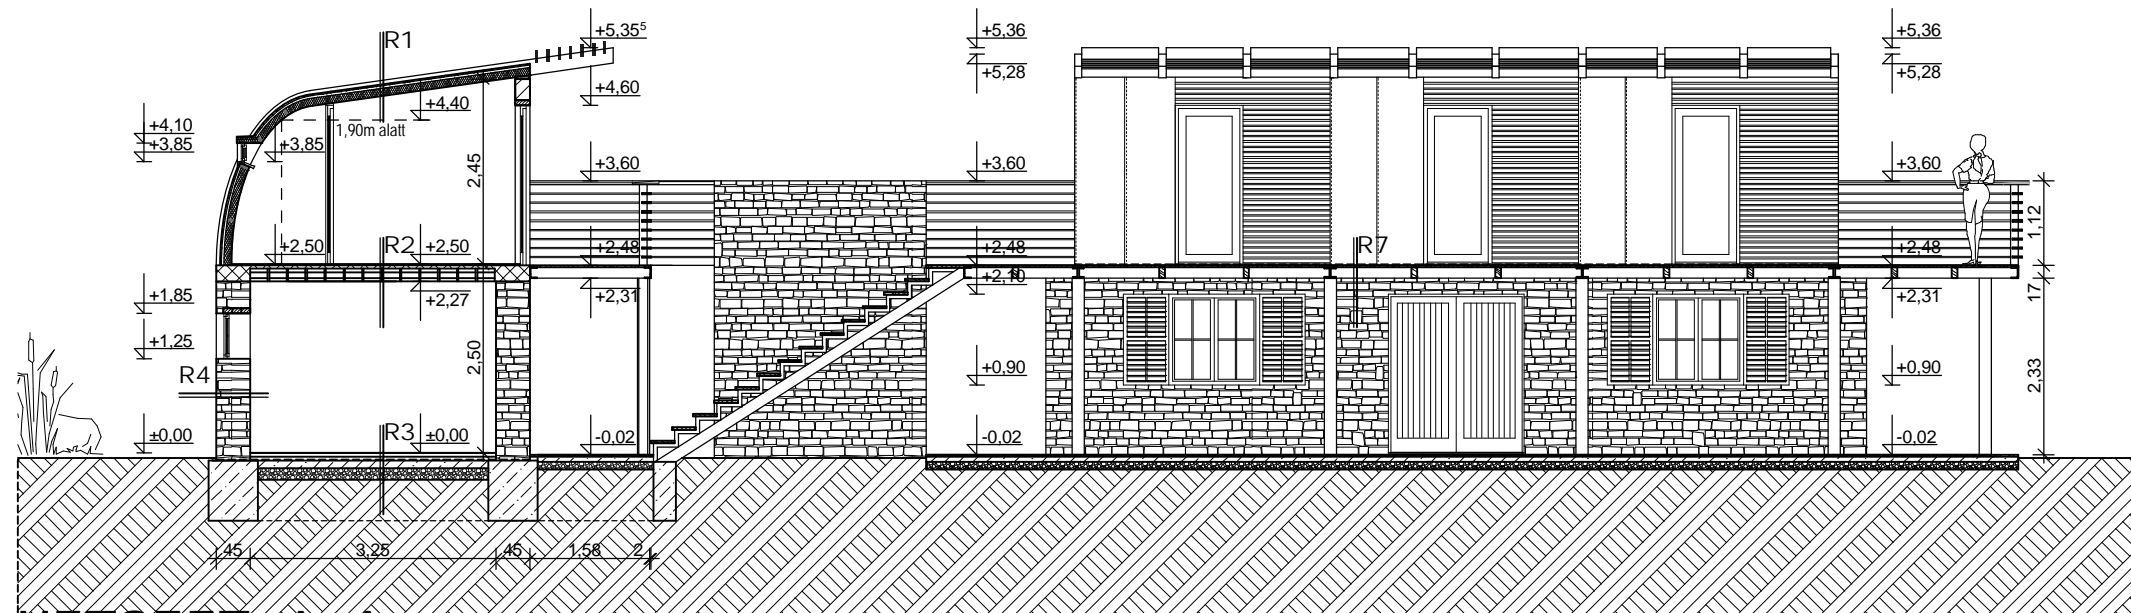

METSZET A-A