

R1
TETŐSZERKEZET

horganyzott acéllemez fedés
2,4 cm deszkázat
3/5 cm ellenléc (kiszellőztetett légrés)
1 rtg légáteresztő alátétfolia
10/5 cm vtg fióktartó között 10 cm szálás hőszigetelés
25 cm vtg rétegelt ragasztott fa tartószerkezet

R2
FODÉM

1 cm greslap burkolat+rag.
21 cm Porotherm fodém
vakolat

R3
PADLÓ

1 cm greslap burkolat
6 cm aljzatbeton+fólia
3 cm usztató réteg
talajnedvesség elleni szigetelés
10 cm aljzatbeton
15 cm vtg kavicságy
termett talaj

R4
MEGLÉVŐ FAL

1 cm belső vakolat
45 cm meglévő terméskő falazat

R5
UF FAL


1 cm belső vakolat
38 cm Porotherm tégl falazat
terméskő burkolat

R6
FODÉM

2 cm greslap burkolat
21 cm monolit vb fodém
vakolat

R7
TERASZ

2 cm gyalult deszka
15 cm acéltartó

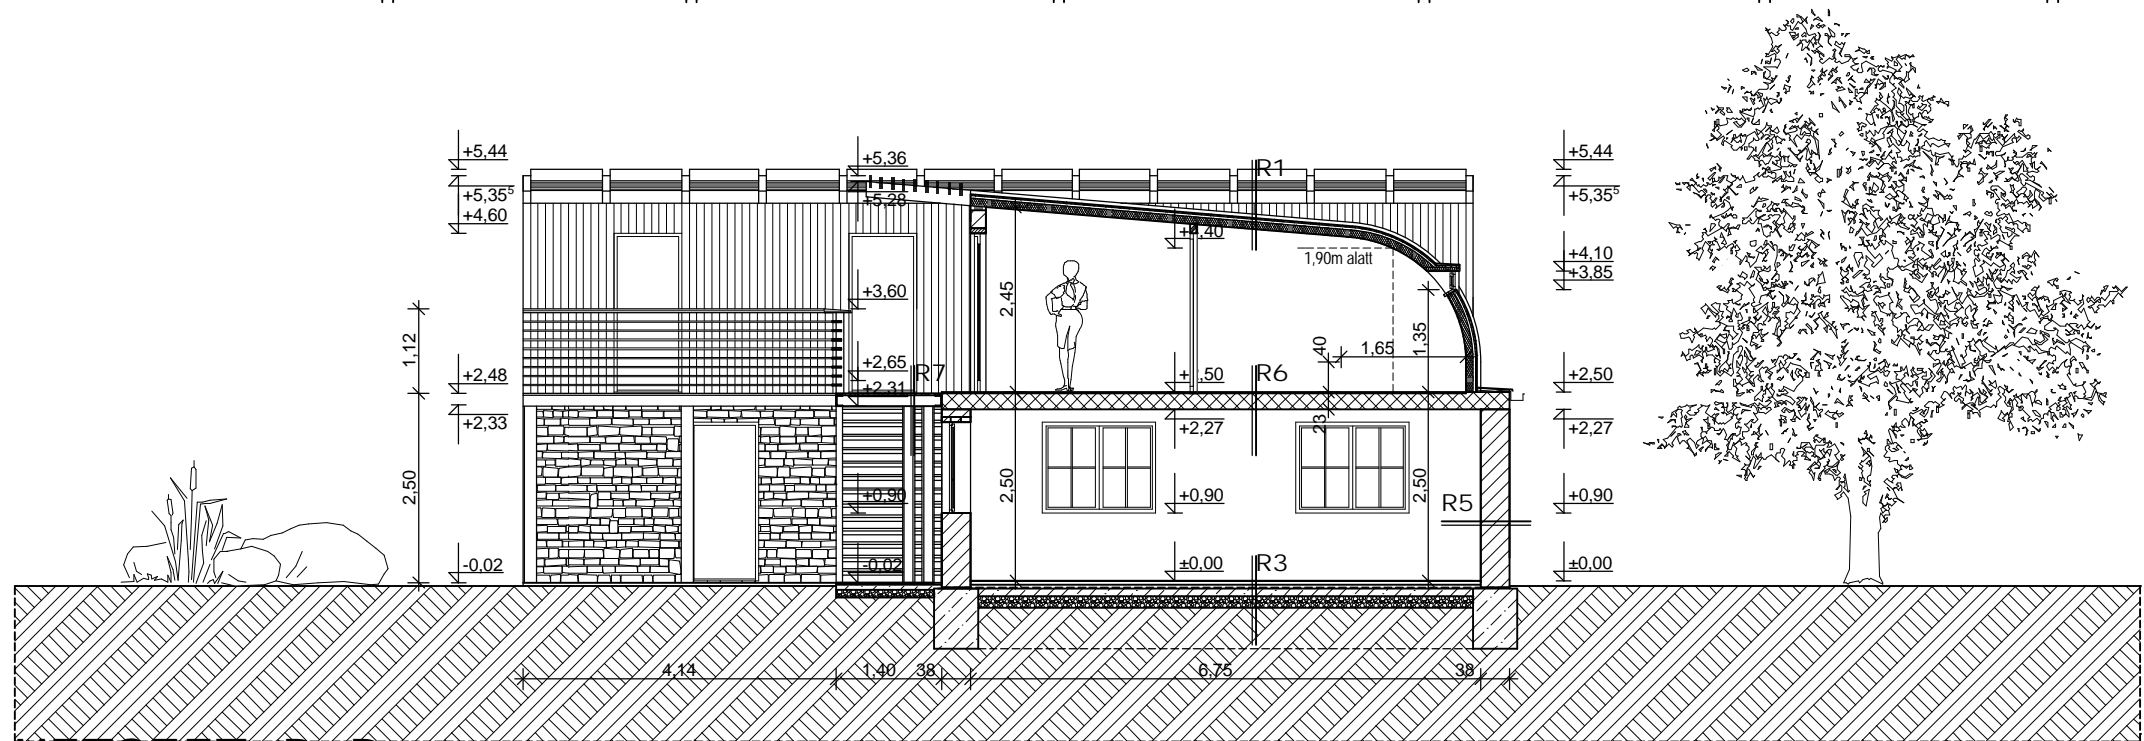

METSZET B-B