


- 1 terméskő burkolat
- 2 felületkezelt natúr fa nyílászáró
- 3 natúr fa burkolat
- 4 sötétszürke horganyzott acéllemez burkolat
- 5 terméskő falazat
- 6 acél szerkezetű lépcső, gyalult deszka burkolat

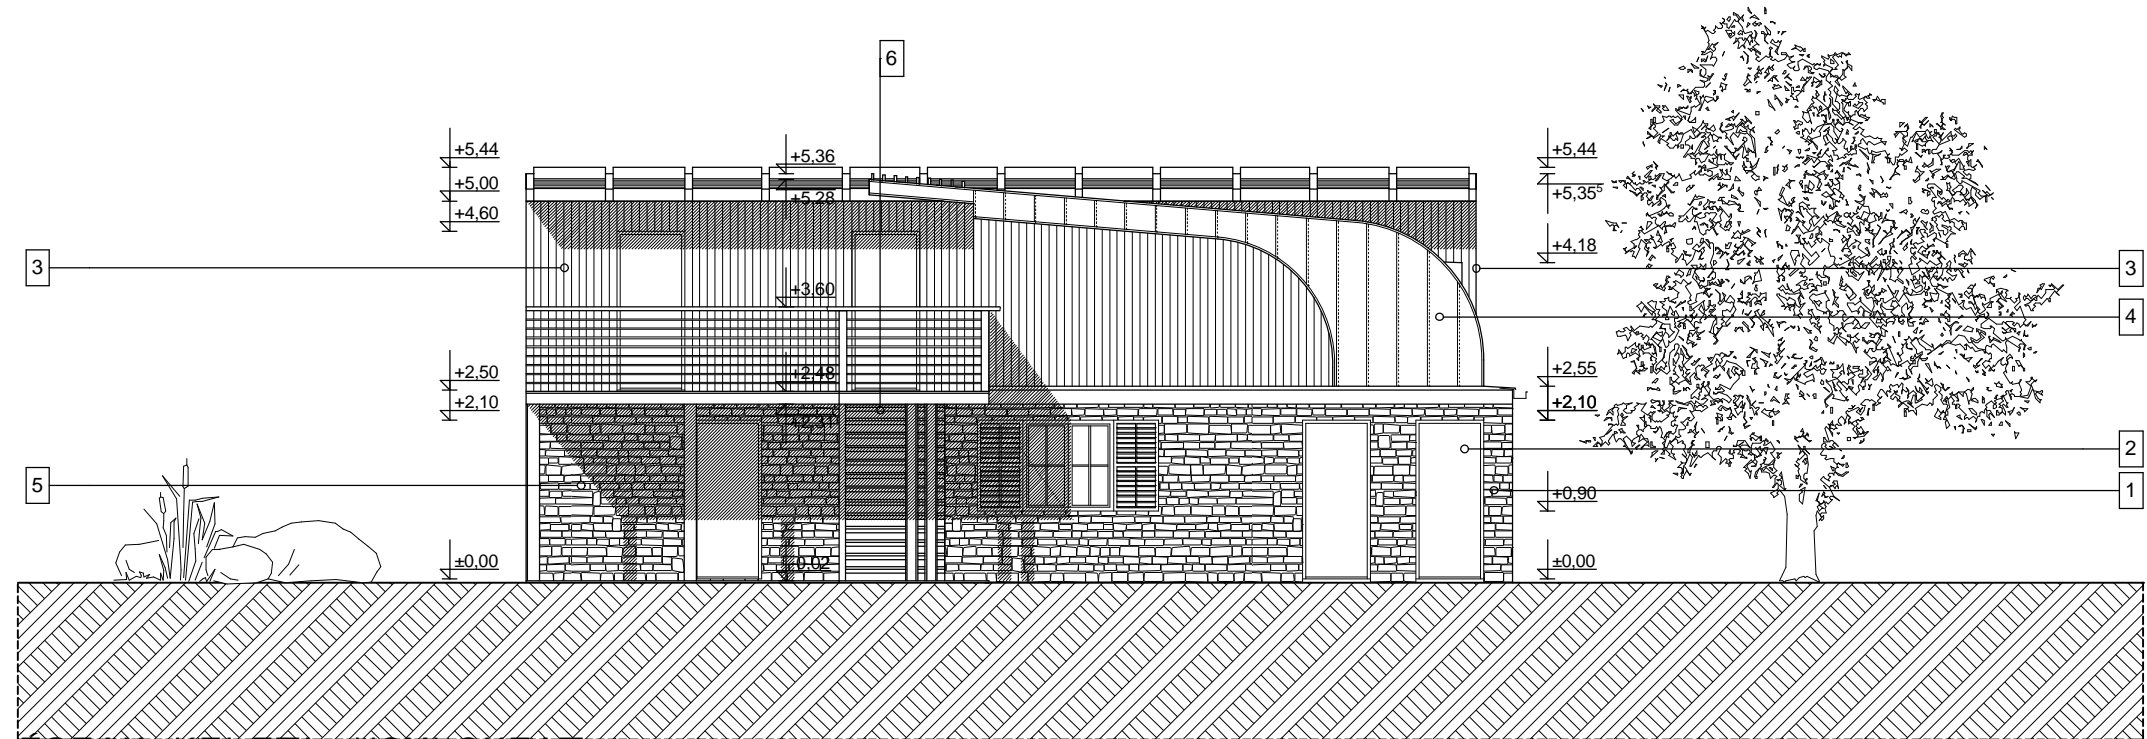

ESZAK-KELETI HOMLOKZAT