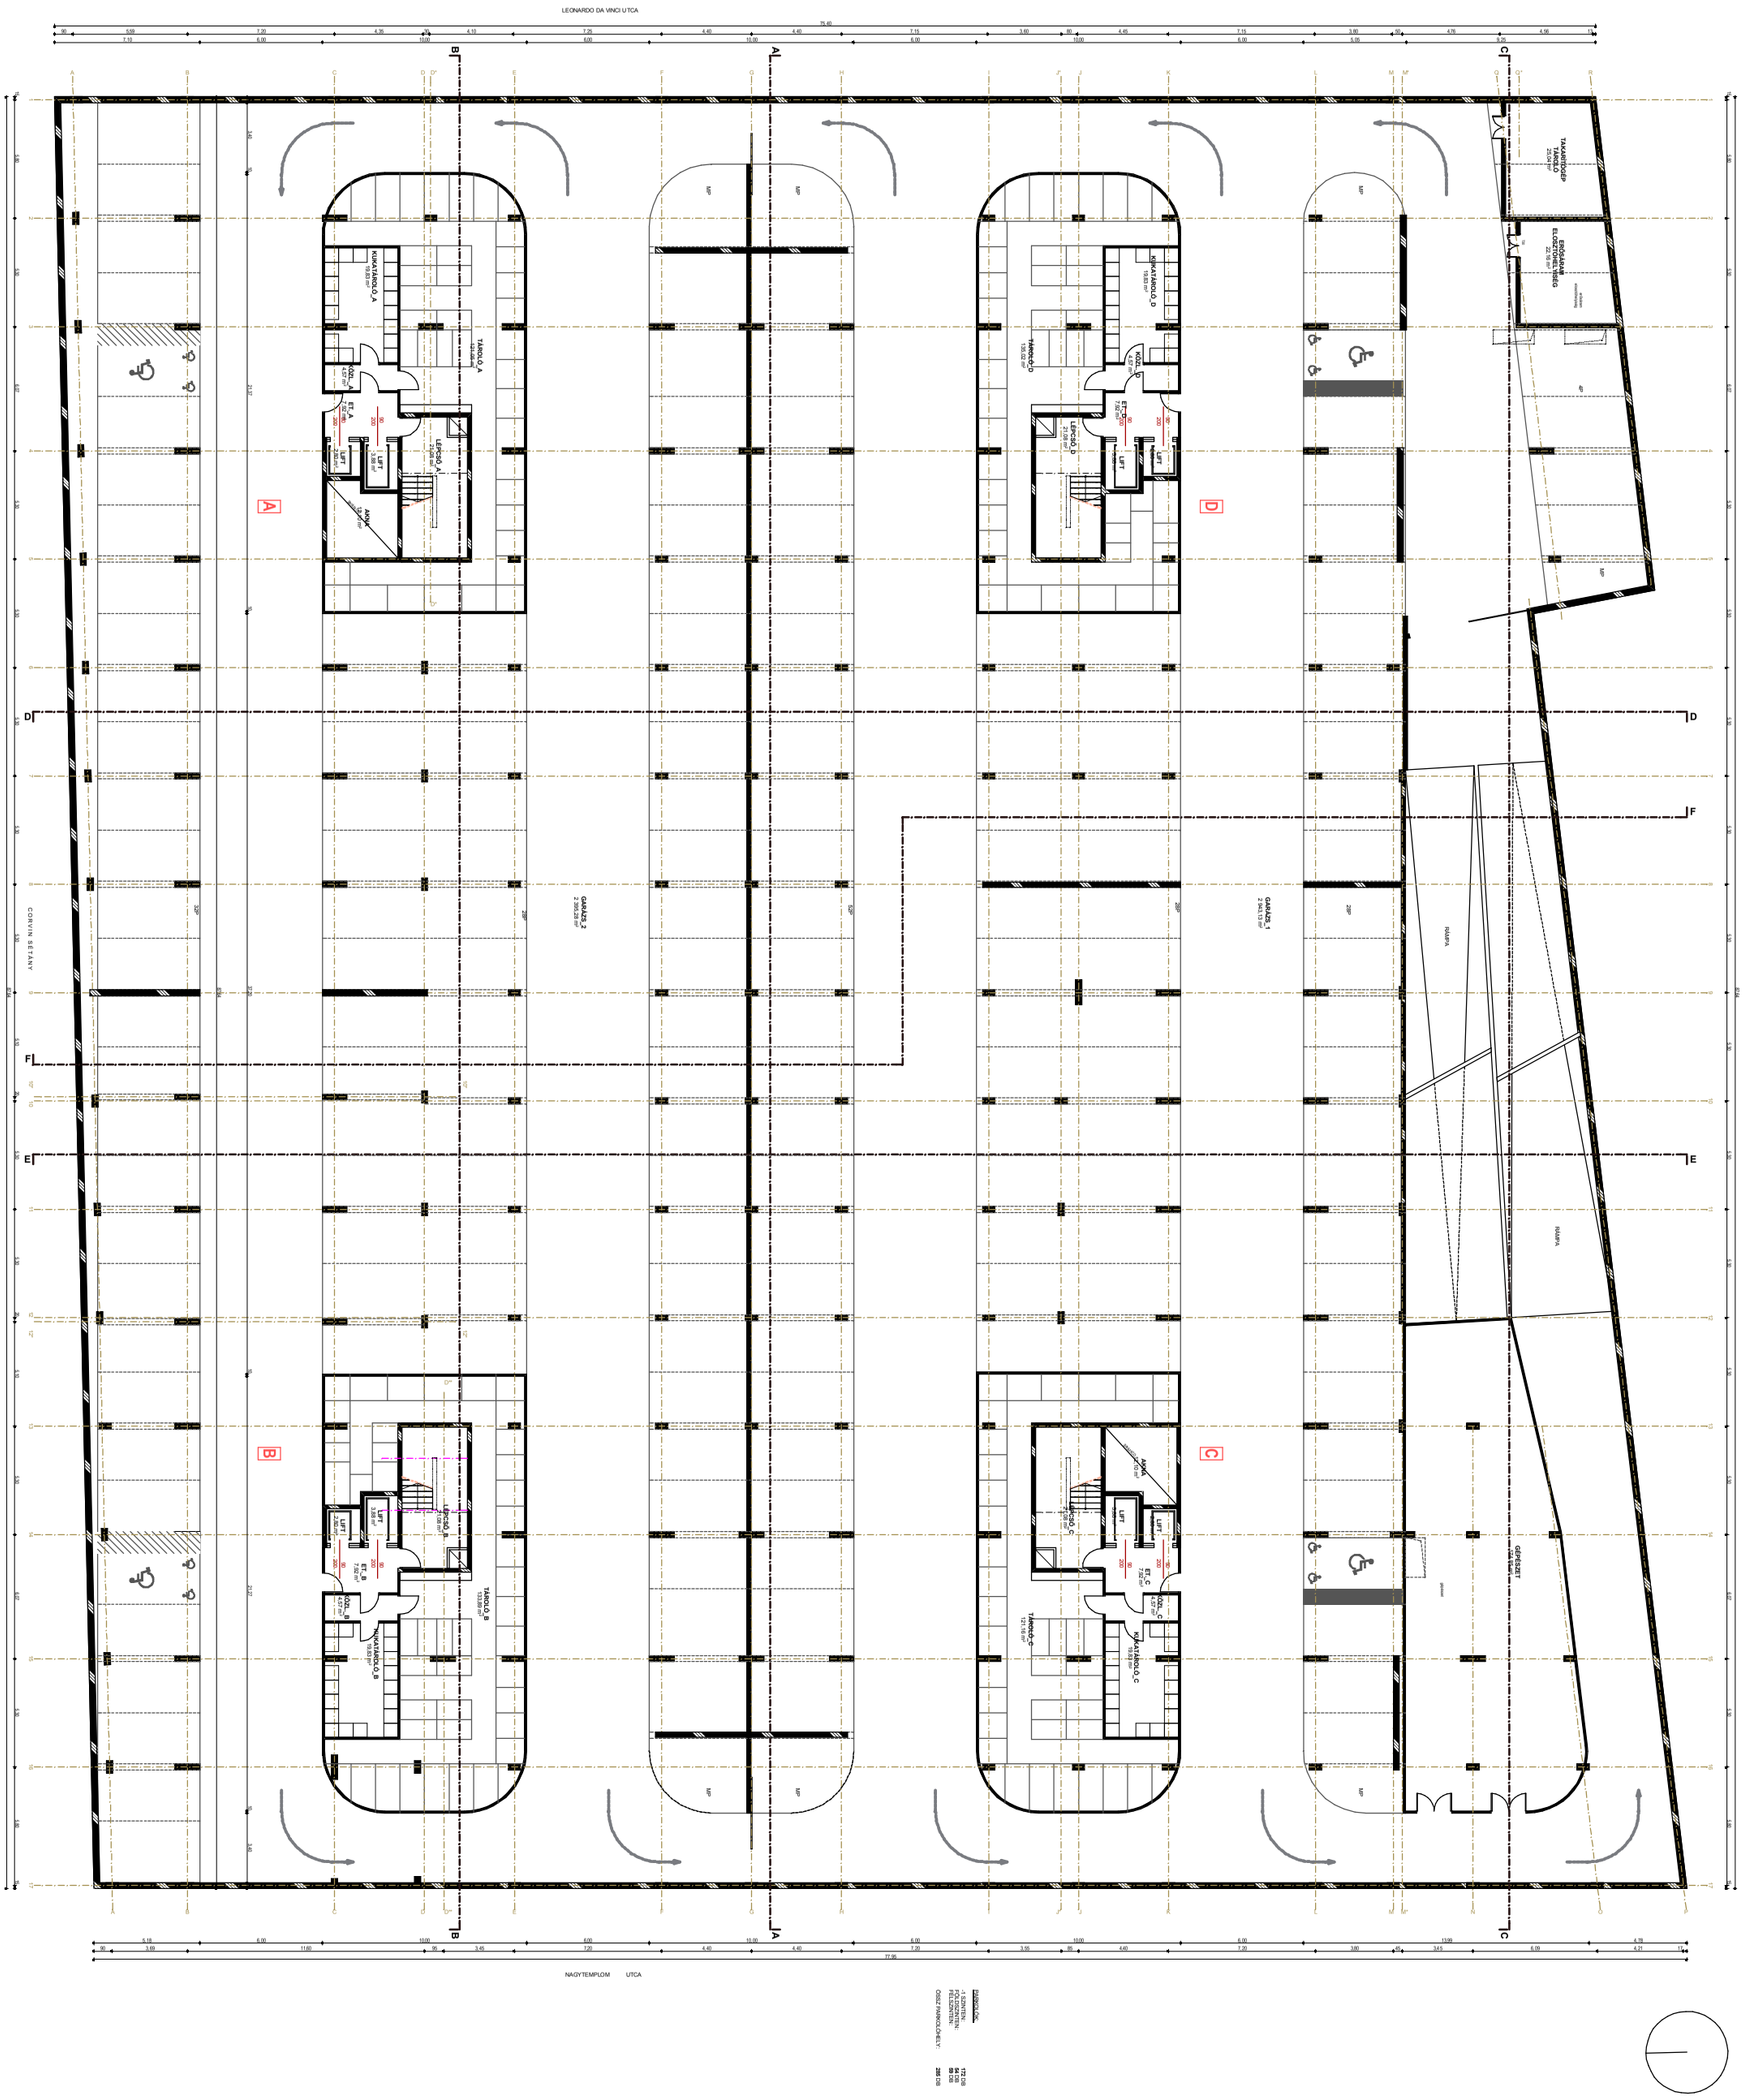

CORVIN sétány

119/B

mélygarázs alaprajz