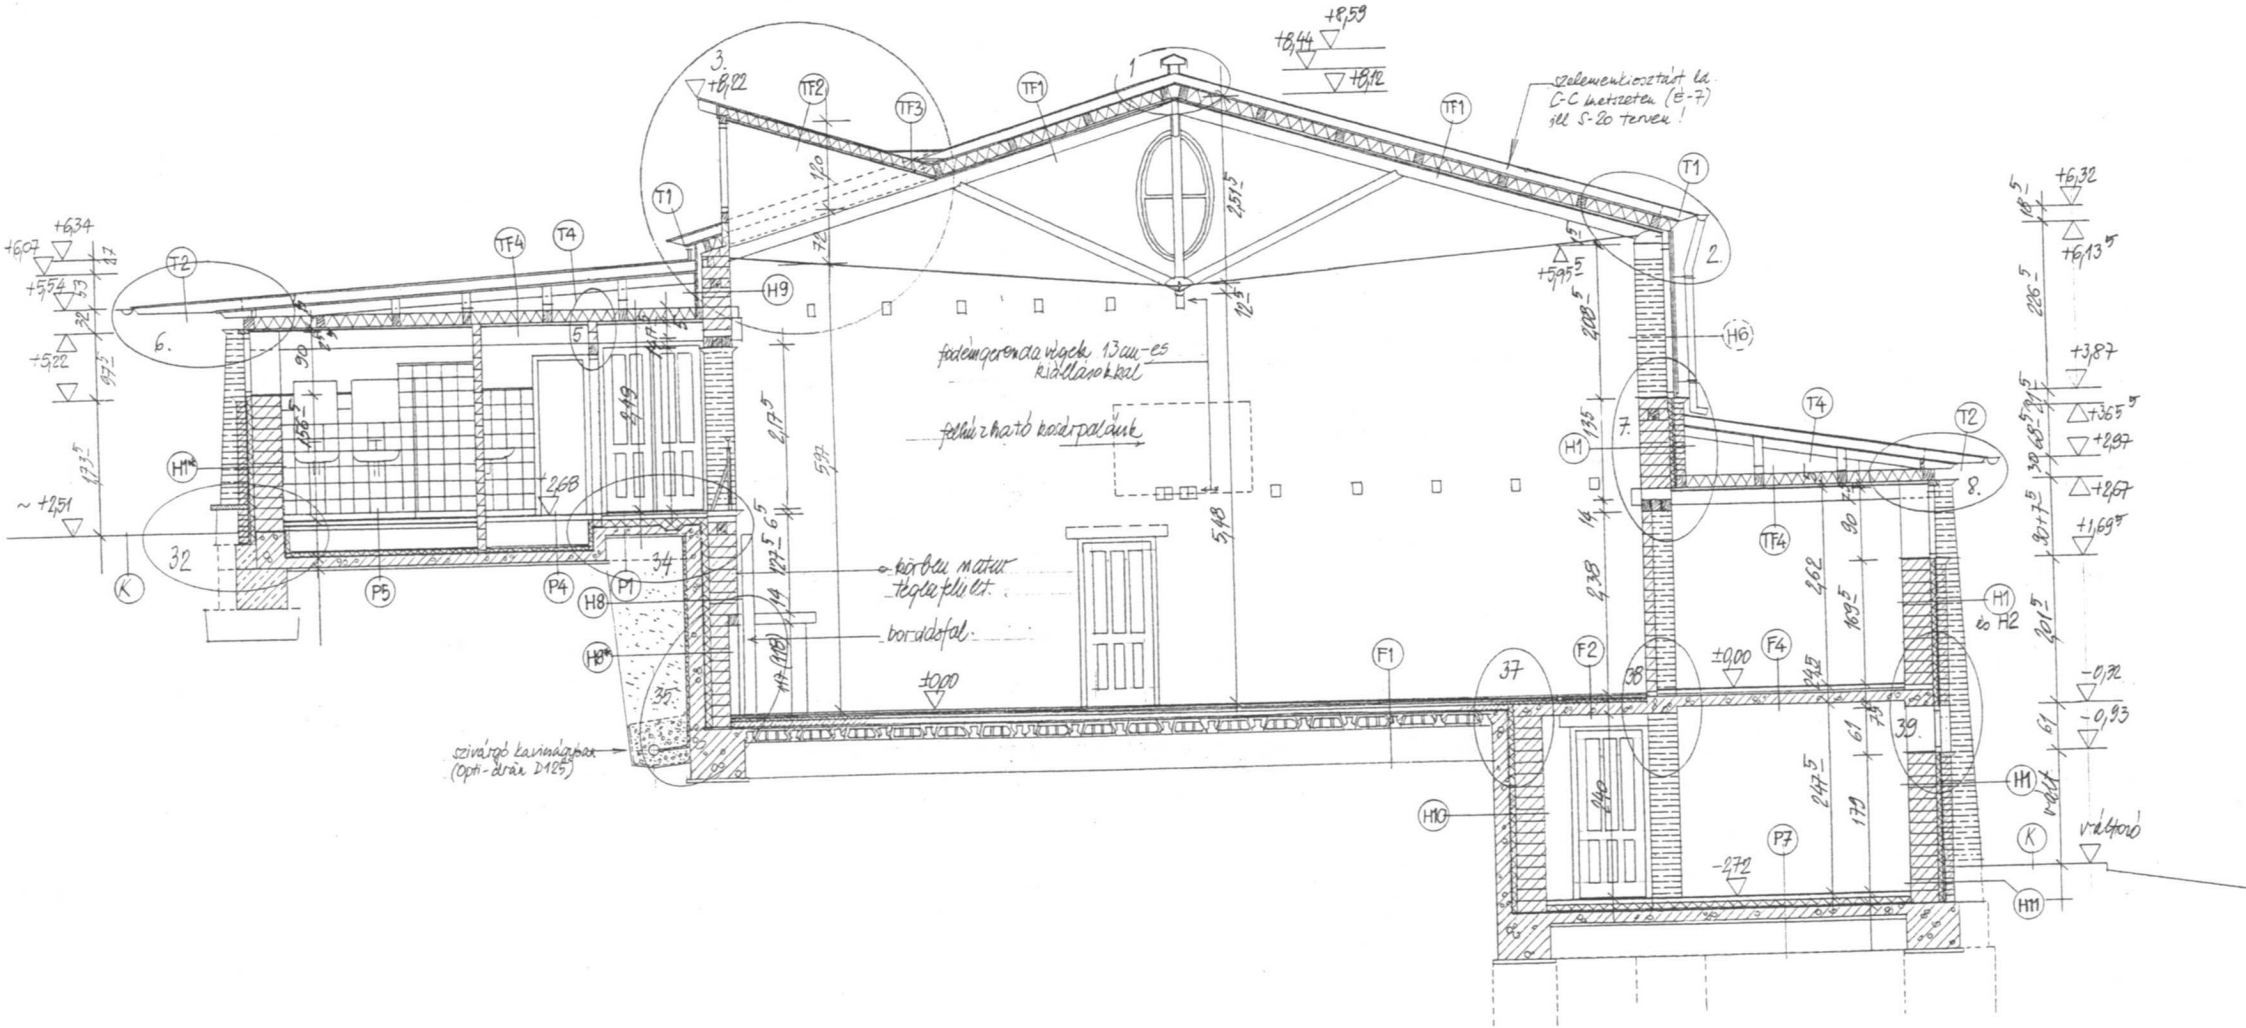

+8,59
+8,44
+8,12
+8,22
szelemenkiosztást ld. C-C metszeten (E-7) ill S-20 terven!
fodémgerenda végek 13cm-es kiállásokkal
felhúzható kosárpalánk
körben natur téglafelület
bordásfal
szivárgó kavicságyban (Opti-drán D125)
+6,34
+6,07
+5,54
+5,22
~ +2,51
+6,32
+6,13
+3,87
+3,65
+2,97
+2,67
+1,69
-0,32
-0,93
+5,95
±0,00
-2,72
vált
vállfozó