
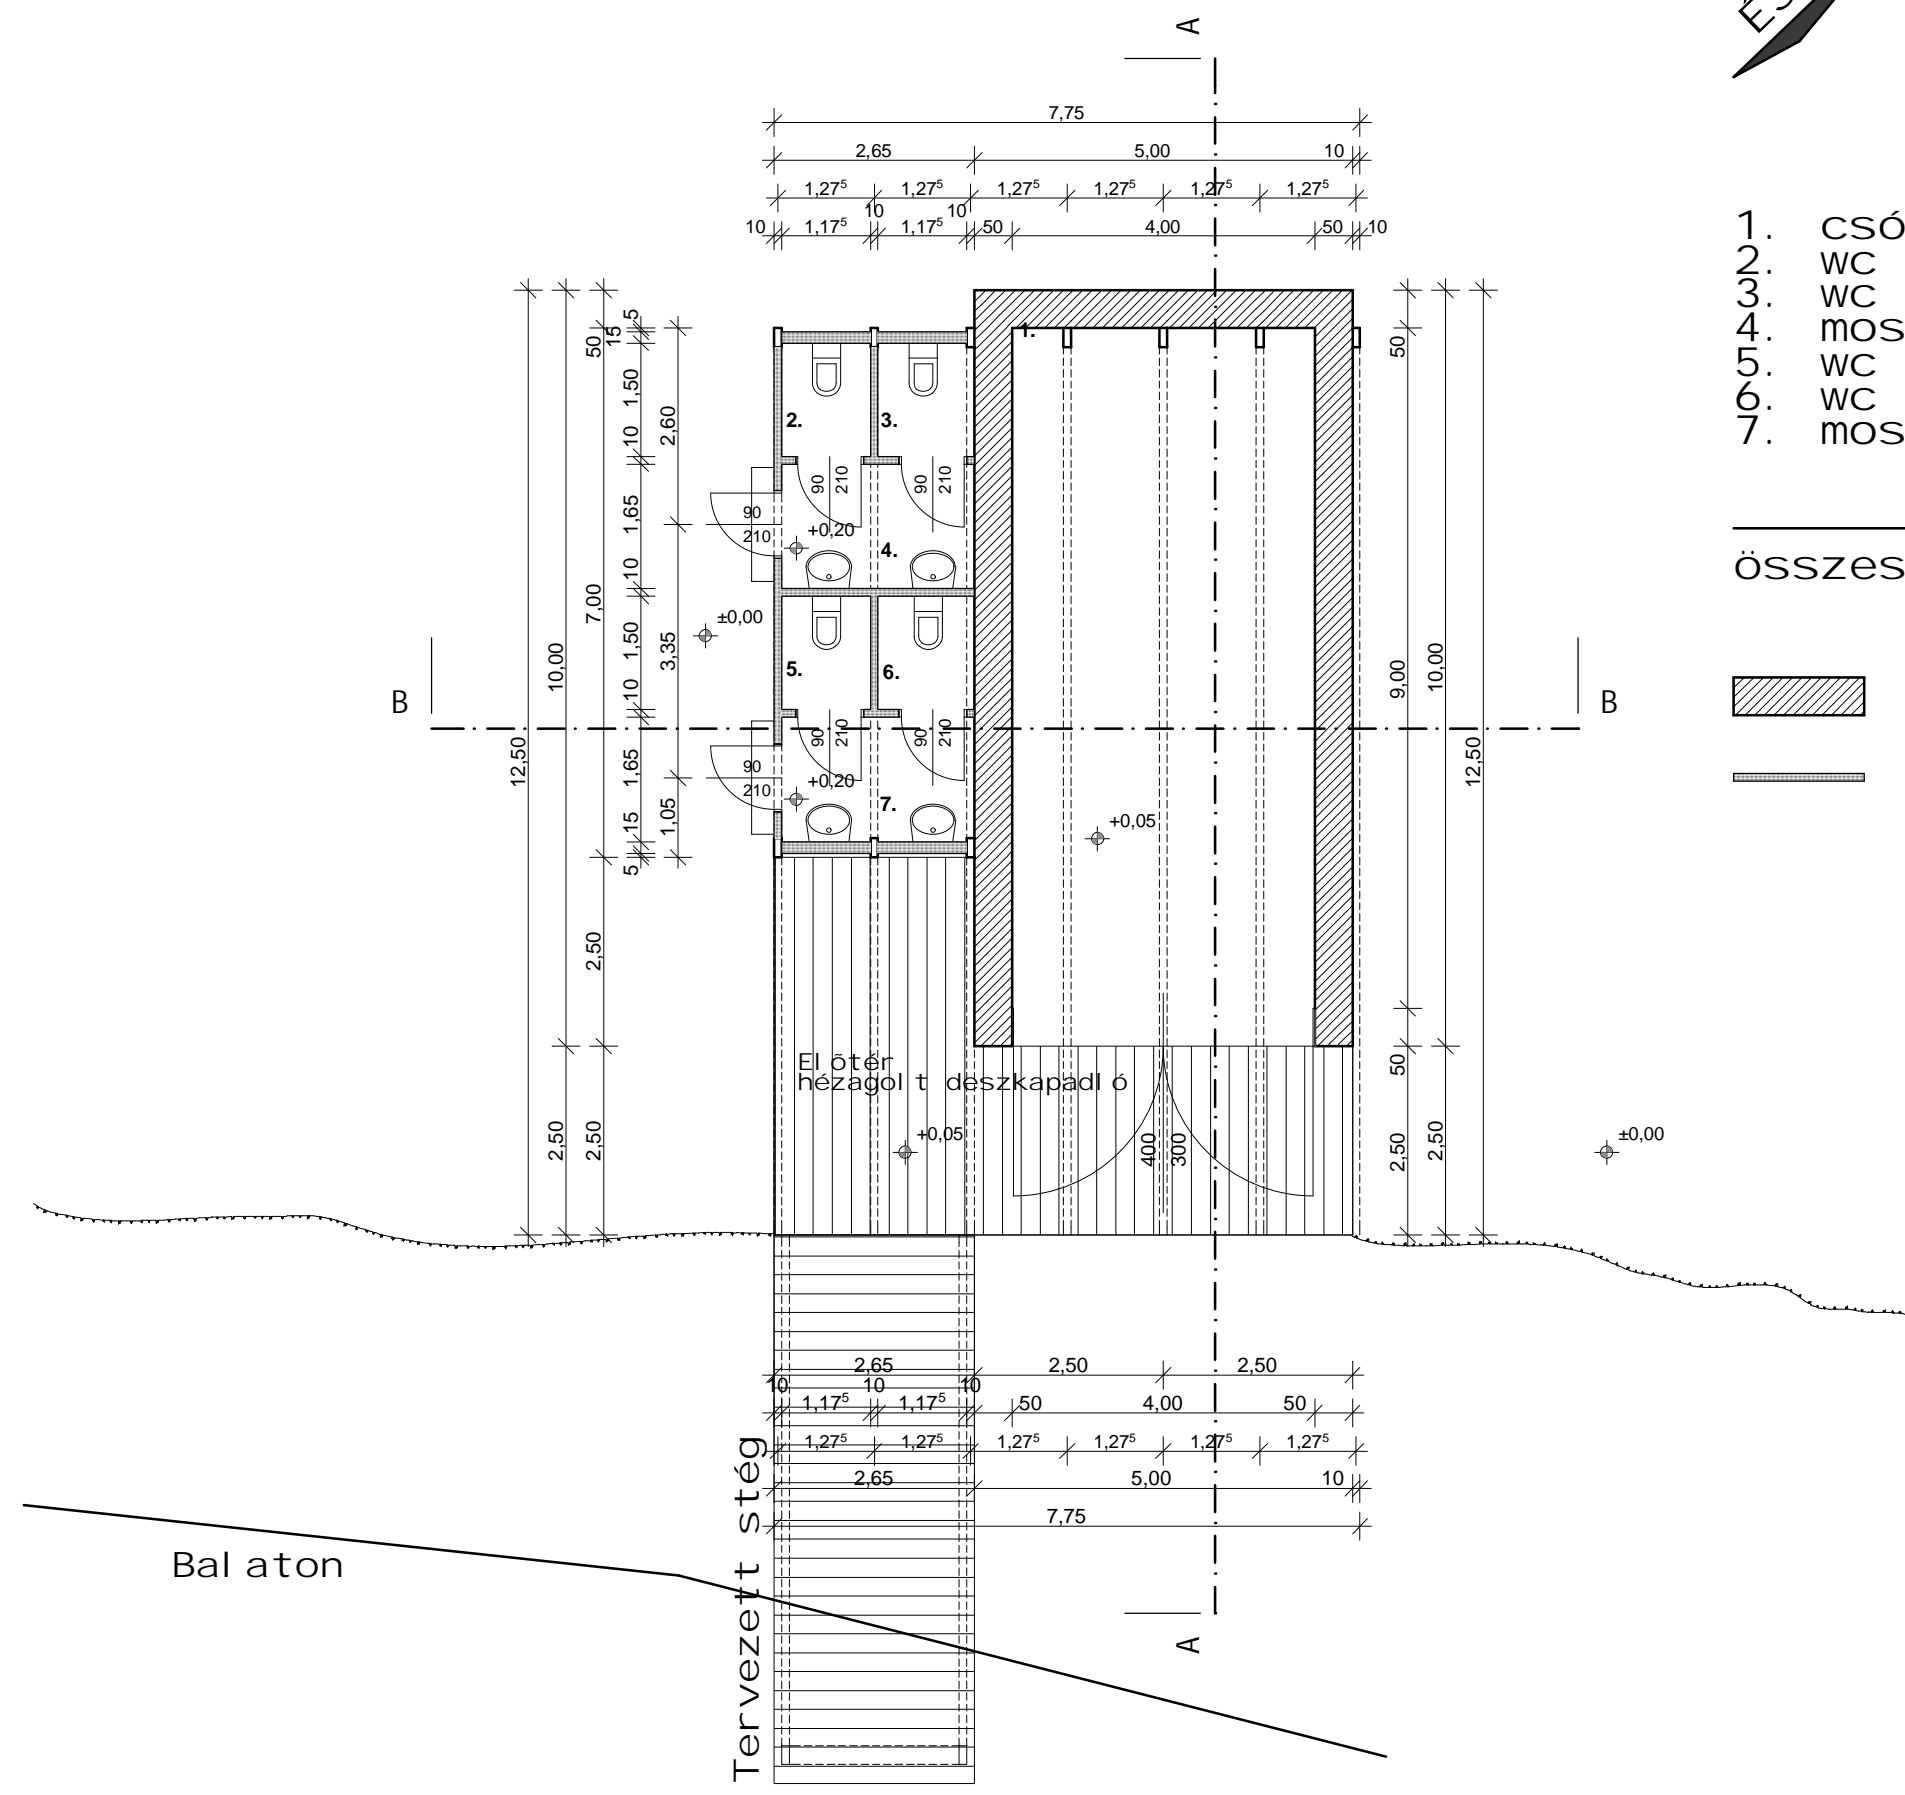



CSÓNAKHÁZ - ALAPRAJZ /M=1: 100/

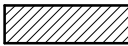

1.	csónakház	36,0m <sup>2</sup>
2.	WC	1,76m <sup>2</sup>
3.	WC	1,91m <sup>2</sup>
4.	mosdó	4,21m <sup>2</sup>
5.	WC	1,76m <sup>2</sup>
6.	WC	1,91m <sup>2</sup>
7.	mosdó	4,20m <sup>2</sup>

összesen: 51,75m<sup>2</sup>

 meglévő kőfal  
 új fal

Balaton

Tervezett stég

Előter  
hézagolt deszkapadló