


Észak

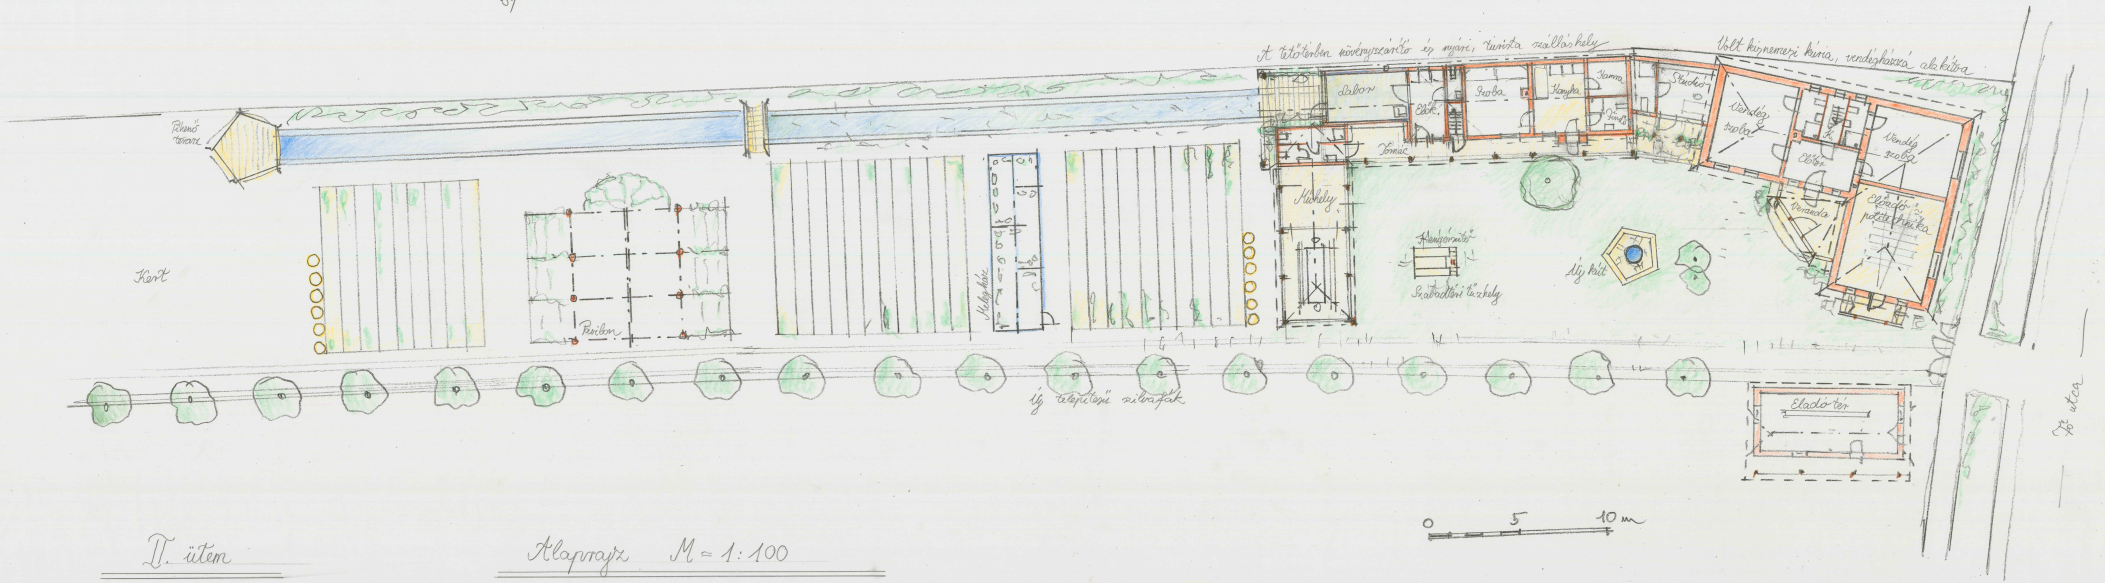

II. ütem

Alaprajz M = 1:100

0 5 10 m

Felújítási Képzőleti Program Egyesület magyarországi központja, Úrka, 73. út 60.

2006. április

Munkaközi vázlat: Művész: Péter