


VADÓSI ZENHÁZ ÉS MOZGÓ
NAGYKALIZDÁN
ALAPDRAJZ 1:100

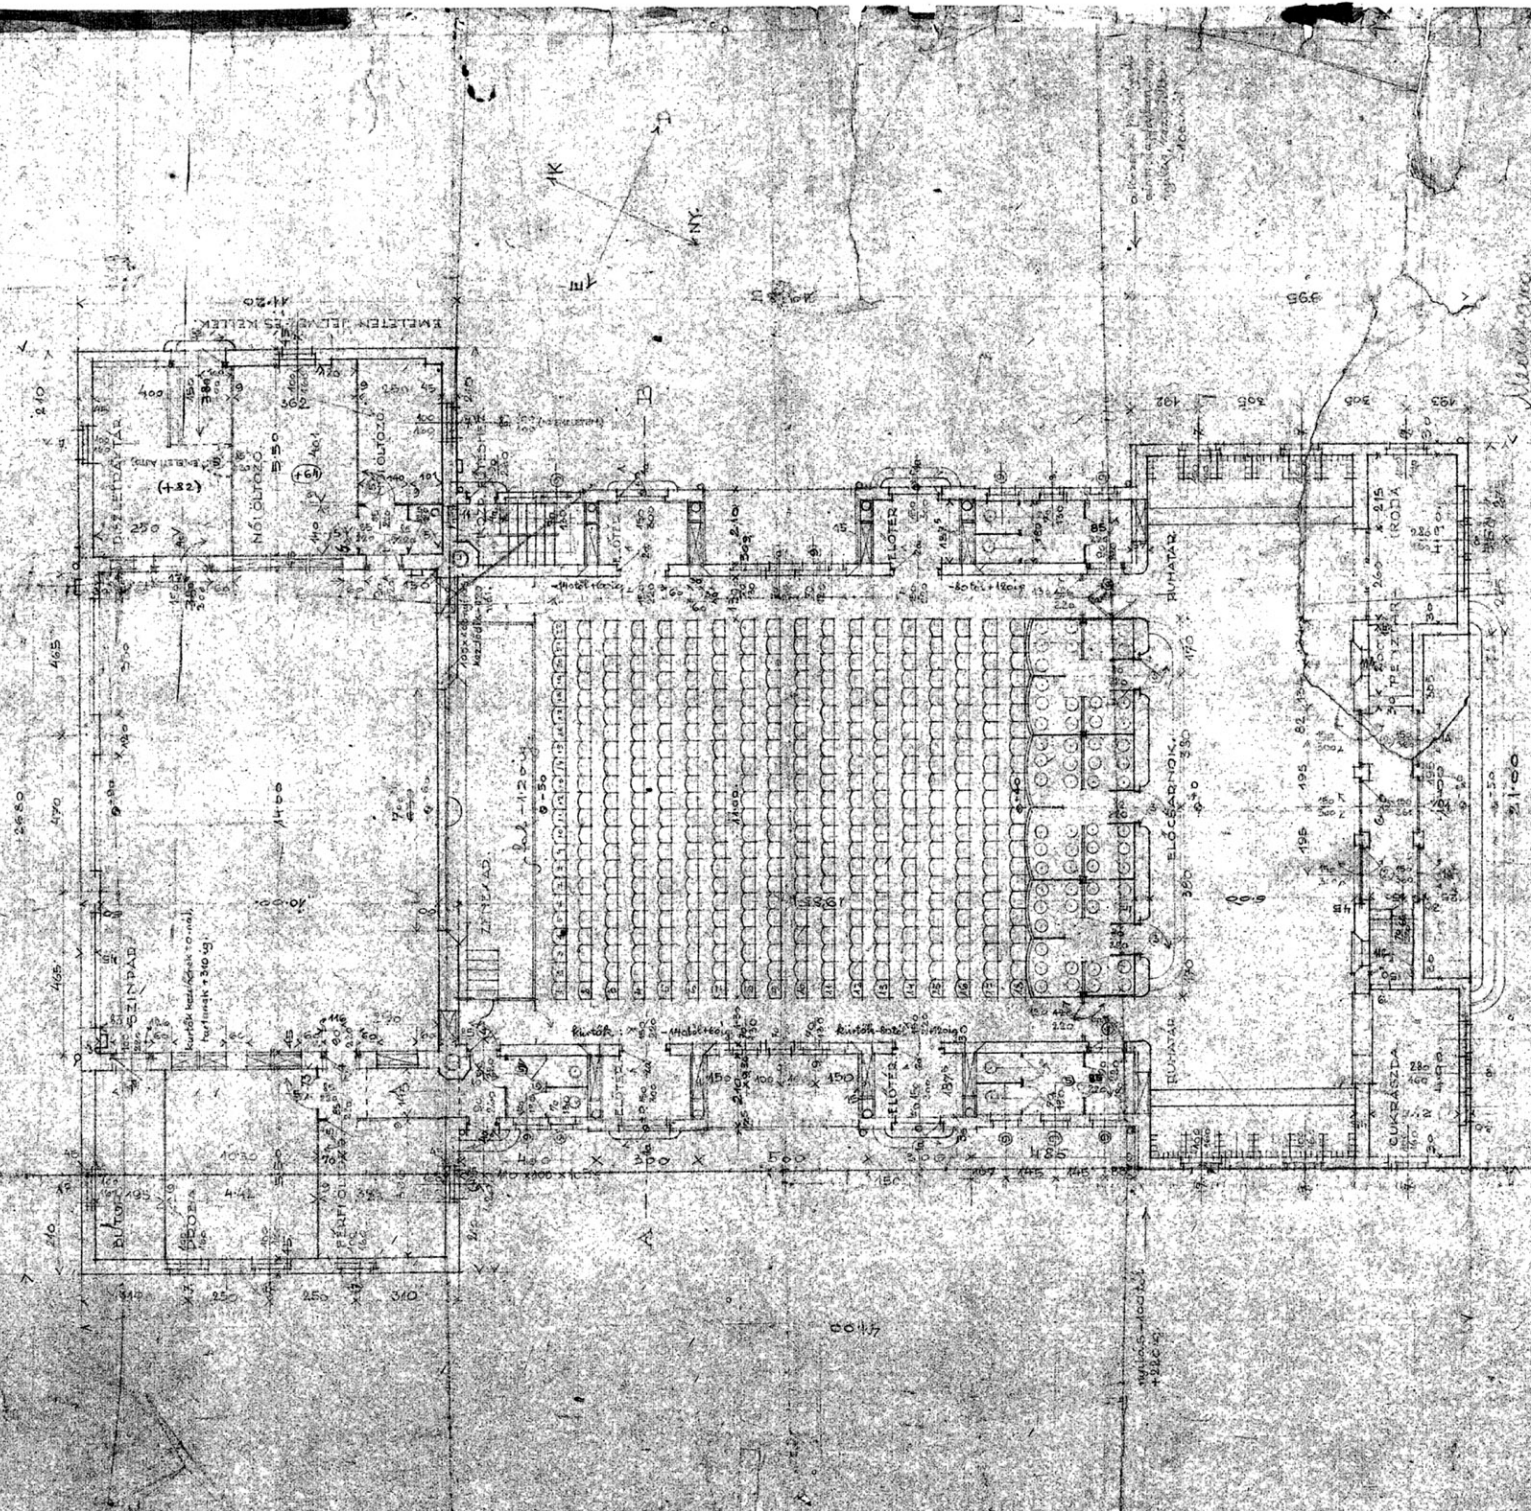

ÉPÍTŐMESTER: DR. ÁRKAI L. S.