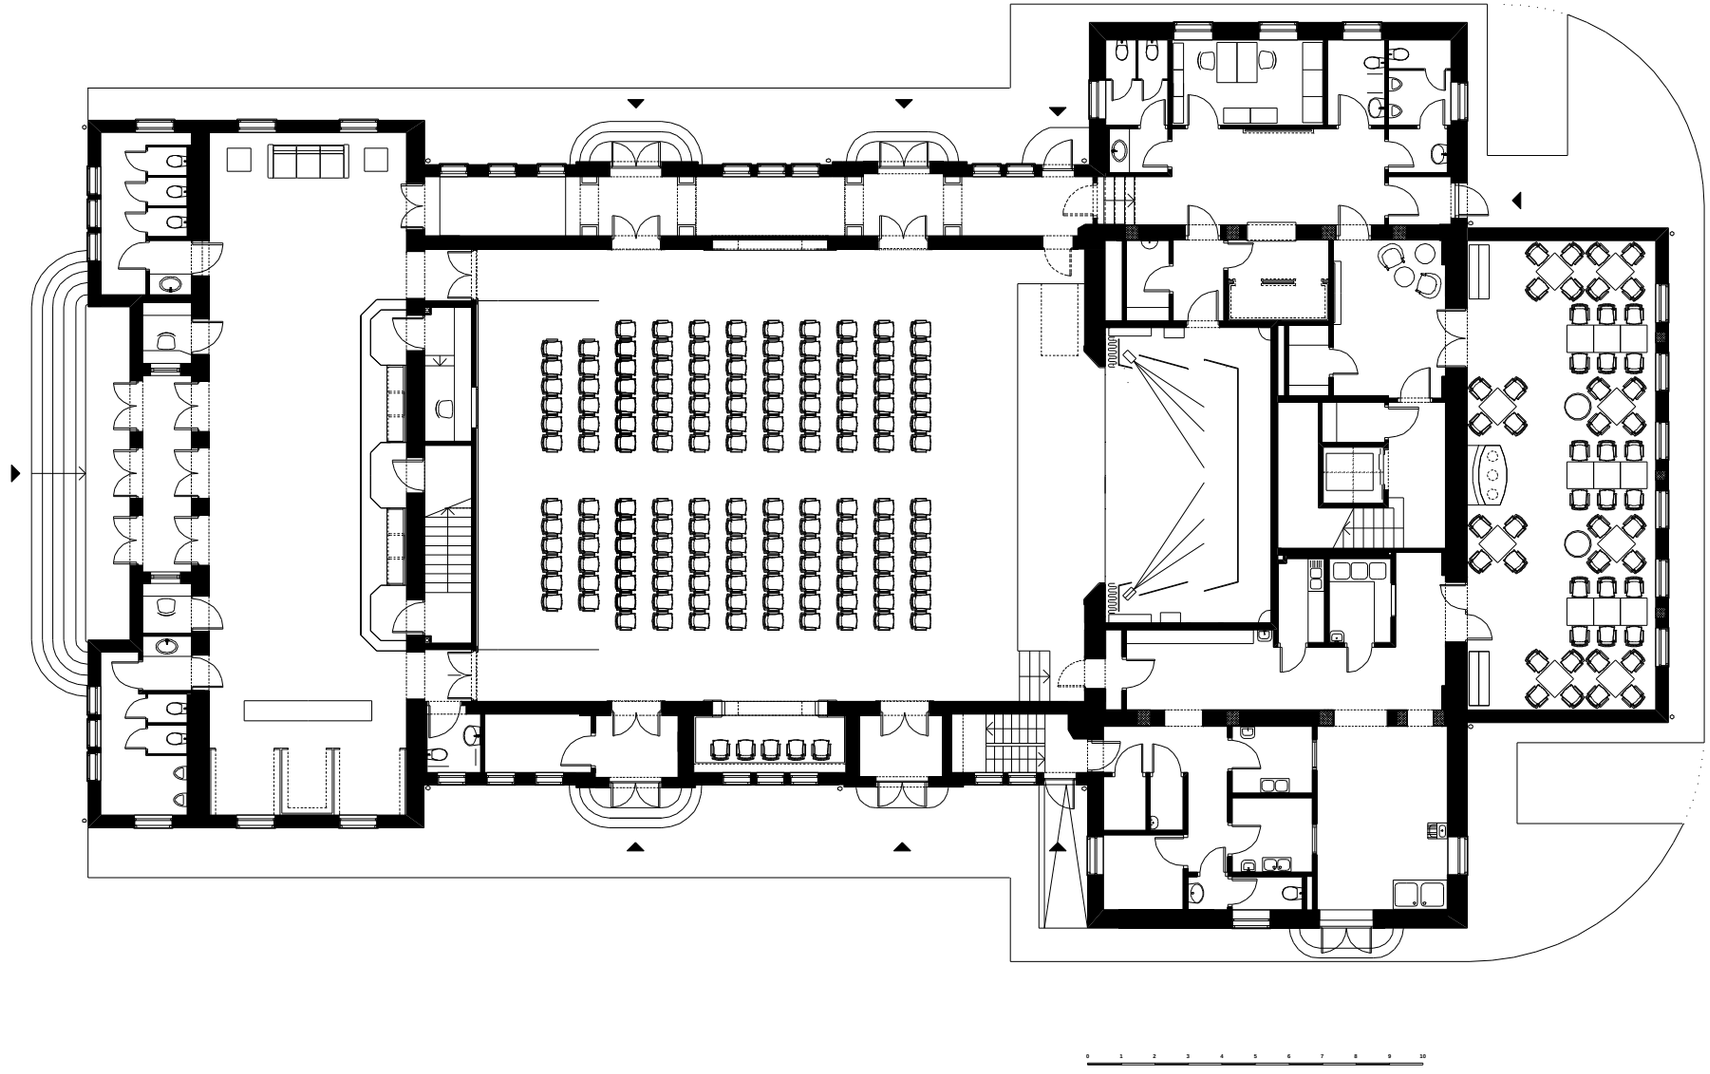

MEGJEGYZÉS:

± 0,00 = Bfm 154,76

A tervdokumentáció a Pk. 66.§-ában szabályozottak szerint a műszaki vezetésre alat.§§. felhasználásának körét és terjedelmét a tervezési-vállalkozási szerződés határozza meg.

KÖZTI

RAJZSZÁM Nr

E - 2/M2

TERVFAJTA
Kiviteli terv

Közlekedésfejlesztési Főtanácsadóság
1012 Budapest, Pálya u. 4-6.
Tel: (1-36) 487-2600, Fax: (1-36) 487-2699

TÉMAVEZ.

Zalavsky Lajos E-1 01-0119 /00

ÉPÍTÉSZ MUNKATÁRS

Molnár Tibor

ÉPÍTÉSZ:	BELSŐÉPÍTÉSZ:	ELEKTROMOS:
Zalavsky Lajos	Kerecsényi Zsuzsa	Tóth Bertalan Miklósné dr. A.
VÍZ-GÁZ-CS.:	FŰTÉS:	SZELLŐZÉS:
Linger Tamás	Linger Tamás	Linger Tamás
STATIKUS:	TERÜLETFI.:	KÖZMŰ:
Vécsi Péter	Havassy Gabriella	Szabó Béláné

ÉPÍTKEZÉS MEGNEVEZÉSE-ÉS HELYE:

Nagykanizsa volt szórakópélet műemlék jellegű bővítéses rekonstrukciója

Nagykanizsa, Sugár u. 5.

RAJZ MEGNEVEZÉSE:

Félszint alaprajza
Műszaki leírás

LÉPTÉK:	M= 1:50	ELLENŐRZÉS:
KÉLTEZÉS:	TERVSZÁZAM:	
2006. 02. 16.	00-427-04/06.	Dobozi Mária