

BALATONALMÁDI EGÉSZSÉGÜGYI KÖZPONT

ALAPELLÁTÁS

1.SZ. HÁZIORVOSI RENDELŐ	
háziiorvosi rendelő	20,46 m ²
vizsgáló	12,04 m ²
vetkőző	3,24 m ²

2.SZ. HÁZIORVOSI RENDELŐ	
háziiorvosi rendelő	20,46 m ²
vizsgáló	12,04 m ²
vetkőző	3,24 m ²

KÖZPONTI HÁZIORVOSI ÜGYELET / 4.SZ. HÁZIORVOSI RENDELŐ	
háziiorvosi rendelő	20,46 m ²
nővér szoba	12,04 m ²
vetkőző	3,24 m ²
személyzeti wc	1,26 m ²
orvosi pihenő	10,98 m ²
sofőr pihenő	10,98 m ²
teakonyha	2,70 m ²
közlekedő	8,64 m ²

1.SZ. GYERMEKORVOSI RENDELŐ	
gyermekorvosi rend.	23,56 m ²
elkülönítő-fektető	14,19 m ²
administratív helyiség	8,68 m ²
előtér	3,45 m ²
wc	1,19 m ²

1.SZ. VÉDŐNŐI KÖRZET	
védőnői szoba	17,36 m ²
terhes tanácsadó	15,46 m ²
pelengkázó	3,24 m ²
wc	1,19 m ²
babakocsi tároló	7,26 m ²

VÁRÓ ÉS KÖZLEKEDŐ TERÜLETEK

közlekedő	55,19 m ²
váró	49,86 m ²
váró	49,86 m ²
váró	29,18 m ²
szélfogó	10,54 m ²

KISZOLGÁLÓ HELYSÉGEK



porta	9,46 m ²
kartonozó	6,49 m ²
mozgássérült wc	4,90 m ²
női mosdó	3,80 m ²
női wc	4,78 m ²
férfi mosdó	3,80 m ²
férfi wc	4,41 m ²
személyzeti öltöző	12,24 m ²
személyzeti zuhanyzó	2,61 m ²
személyzeti wc	1,26 m ²
takarító szertár	1,26 m ²
tároló	1,62 m ²
tároló	1,62 m ²

SZERVÍZ HELYSÉGEK

elektromos	3,96 m ²
gépészet	12,87 m ²

ÖSSZESEN 507,07 m²

földszinti
alparajz
m 1 : 200

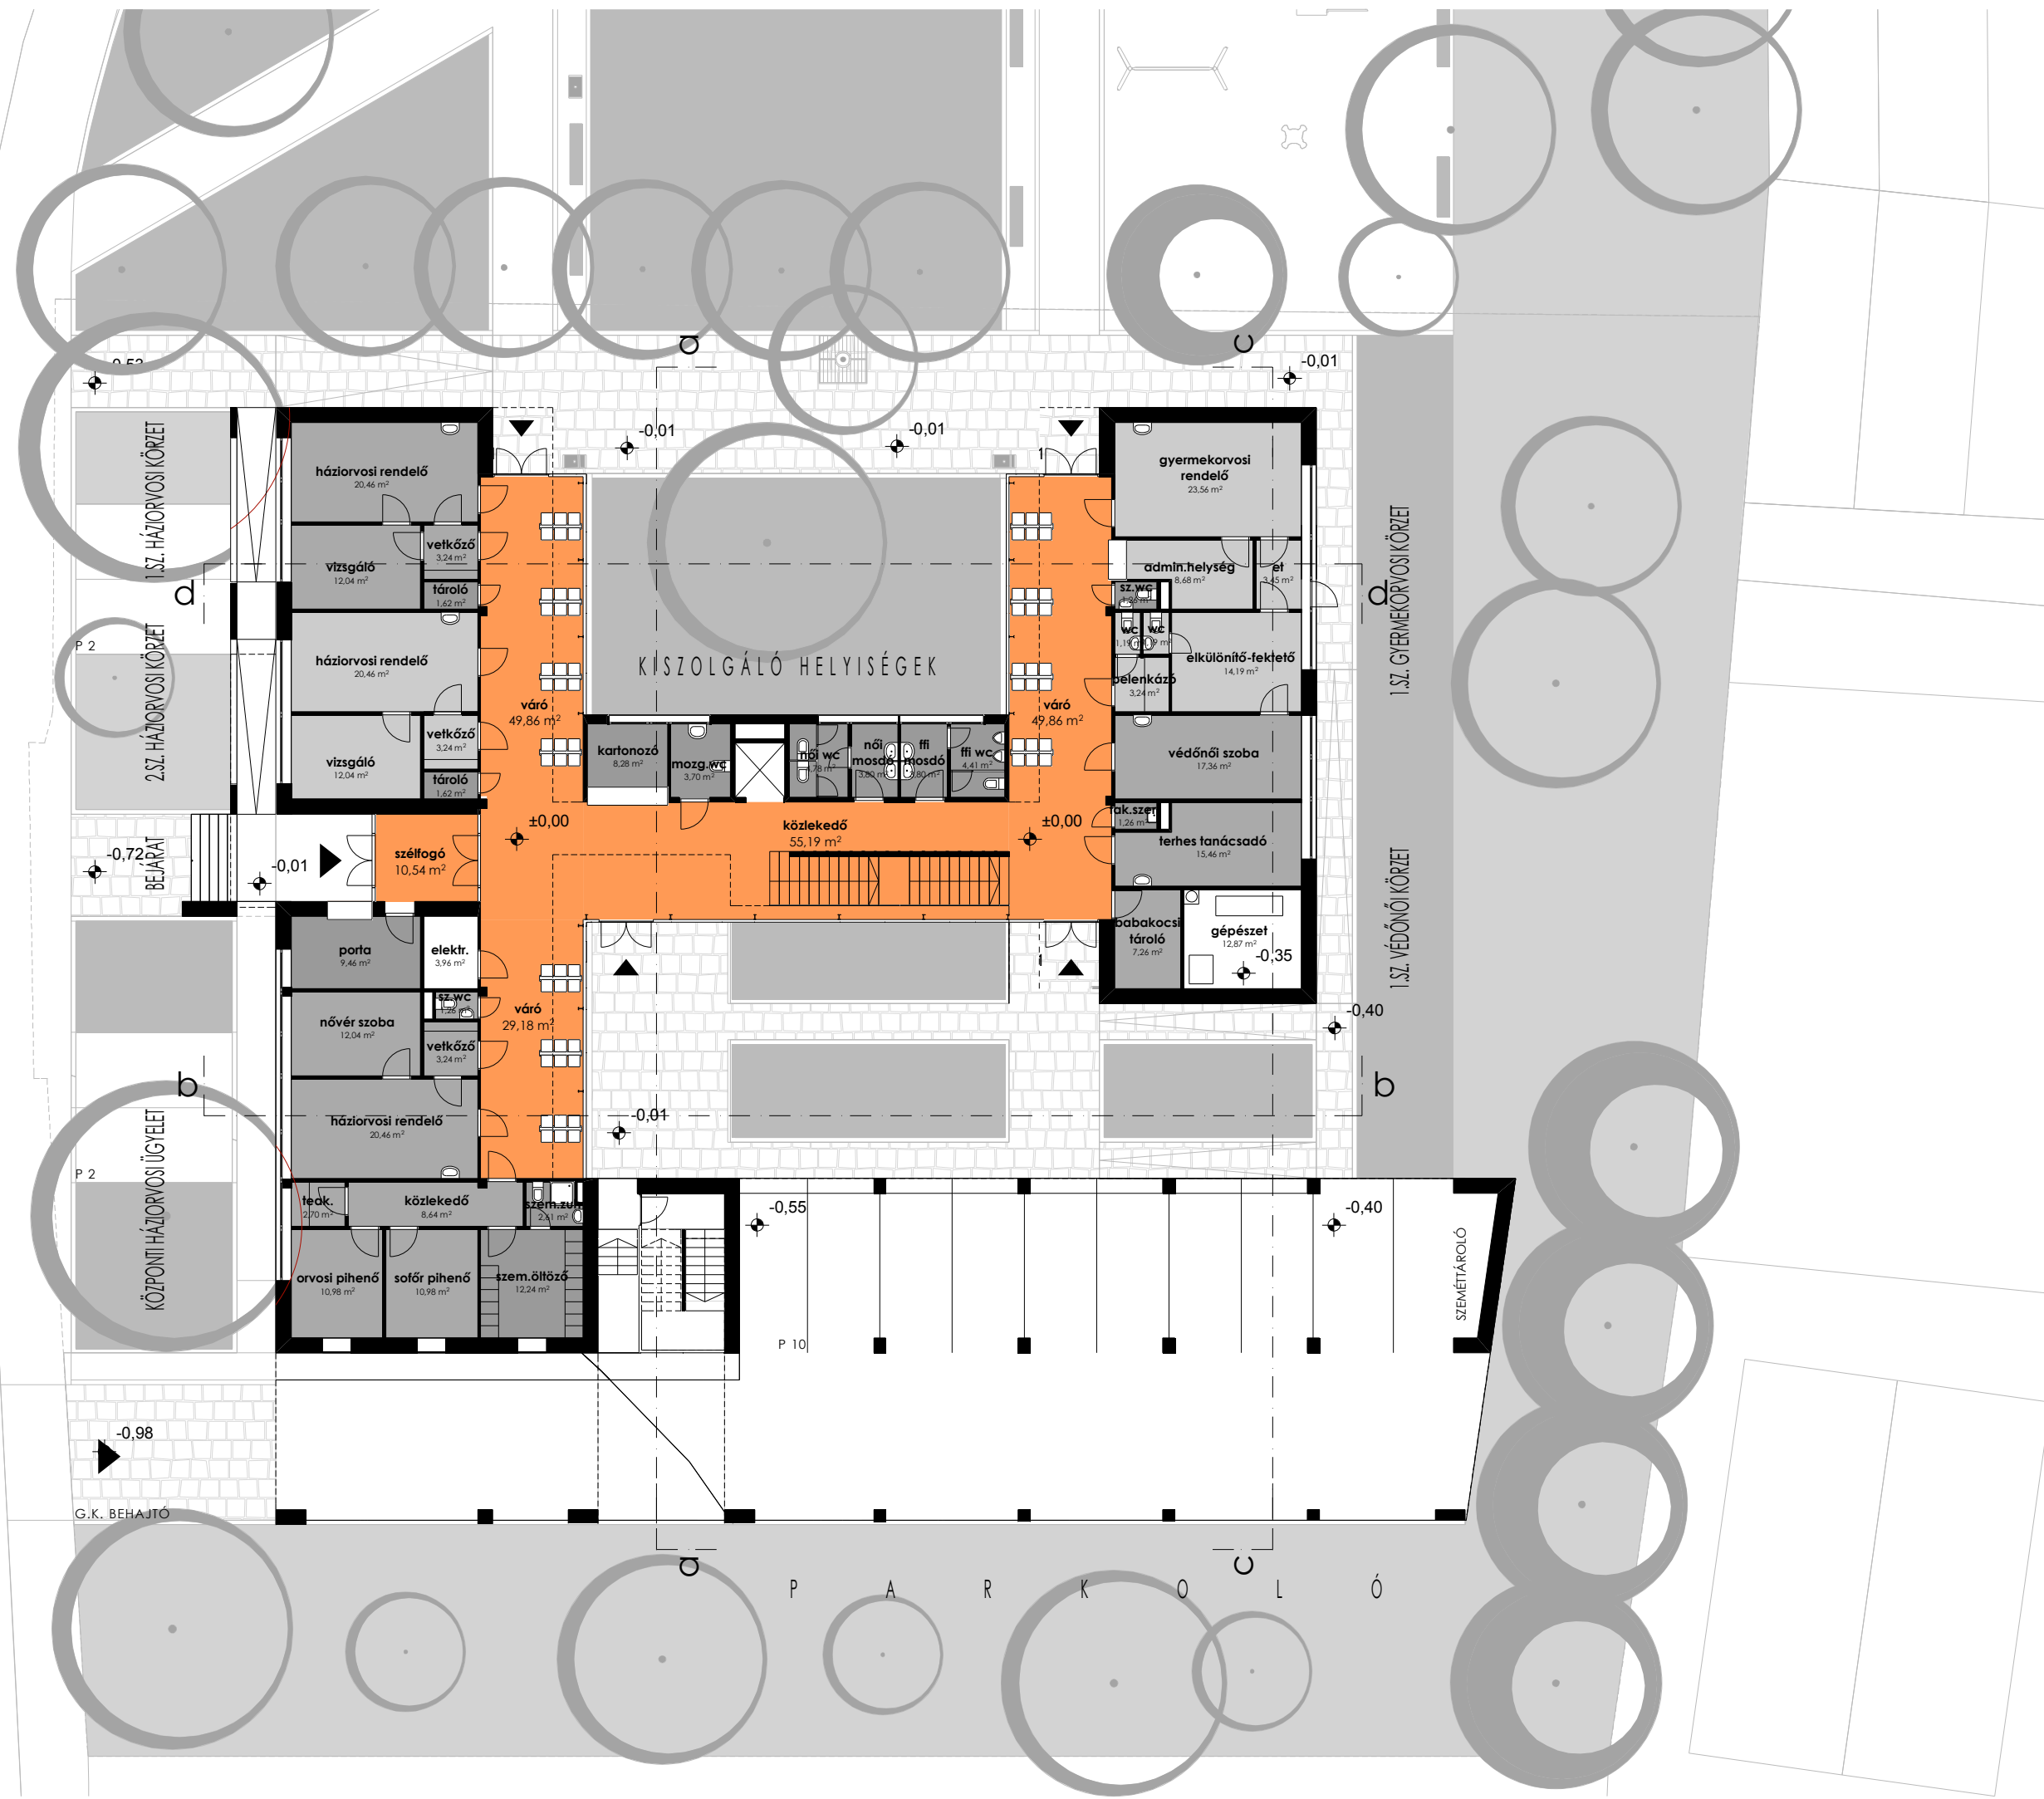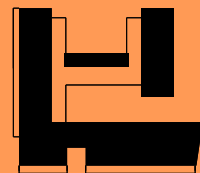

G.K. BEHAJTÓ

P A R K O L Ó