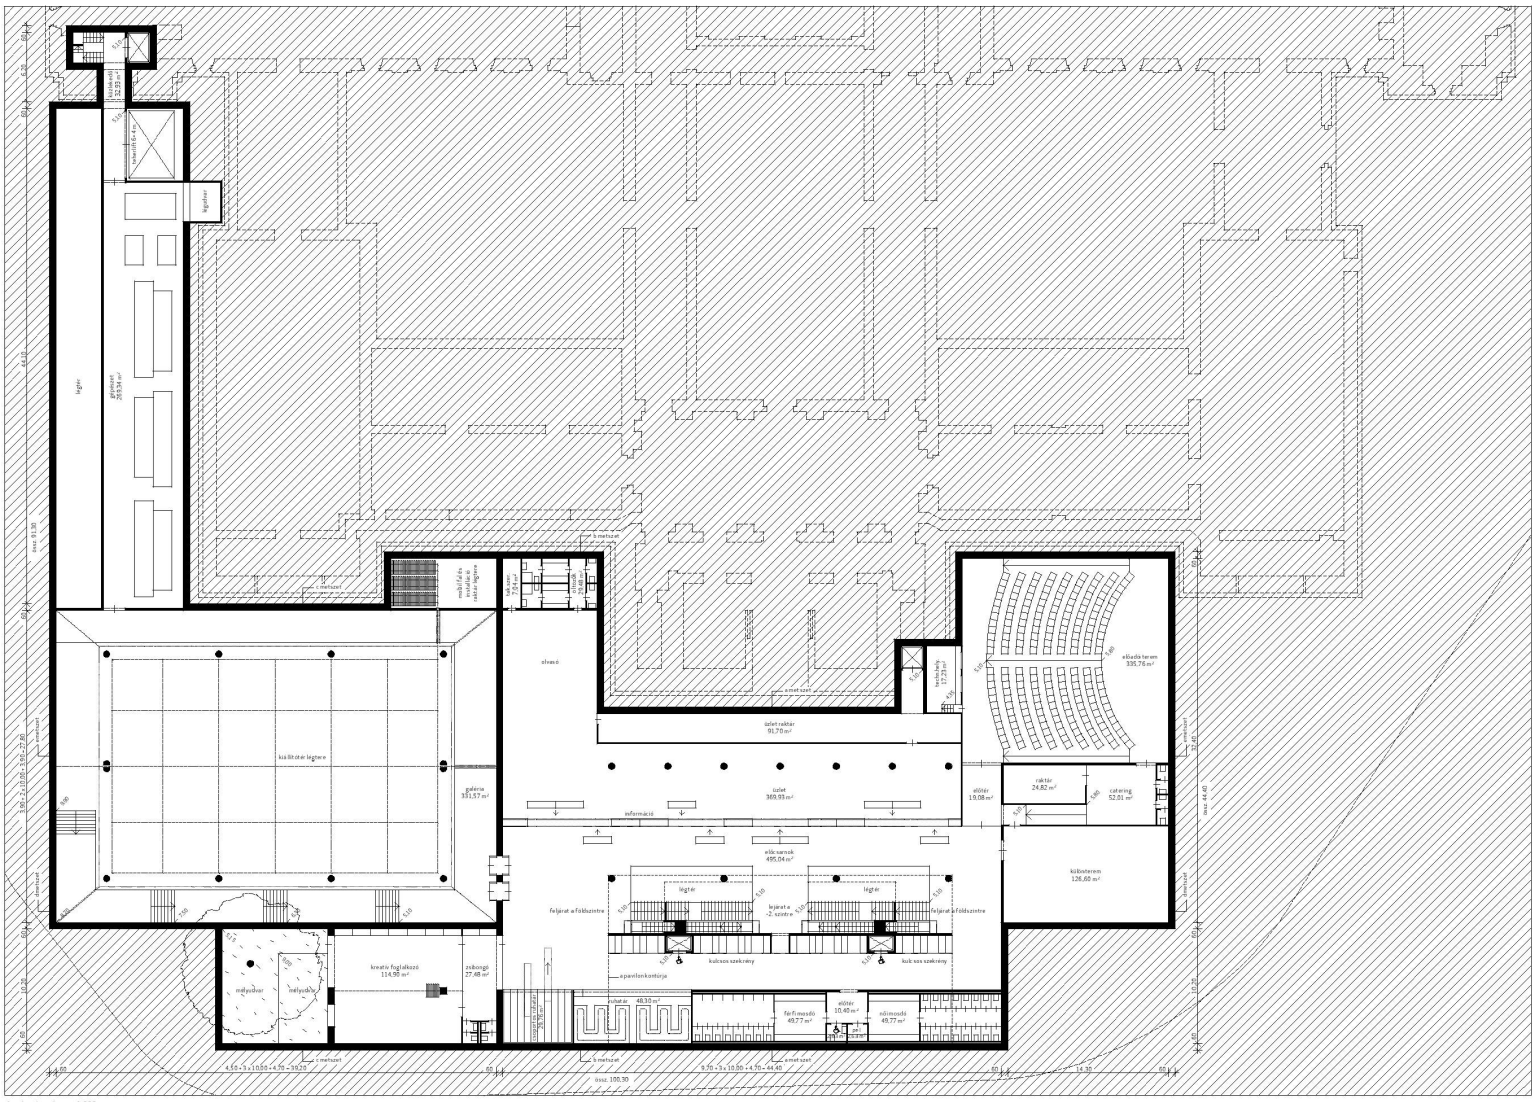

-1. szint alaprajza m=1:200

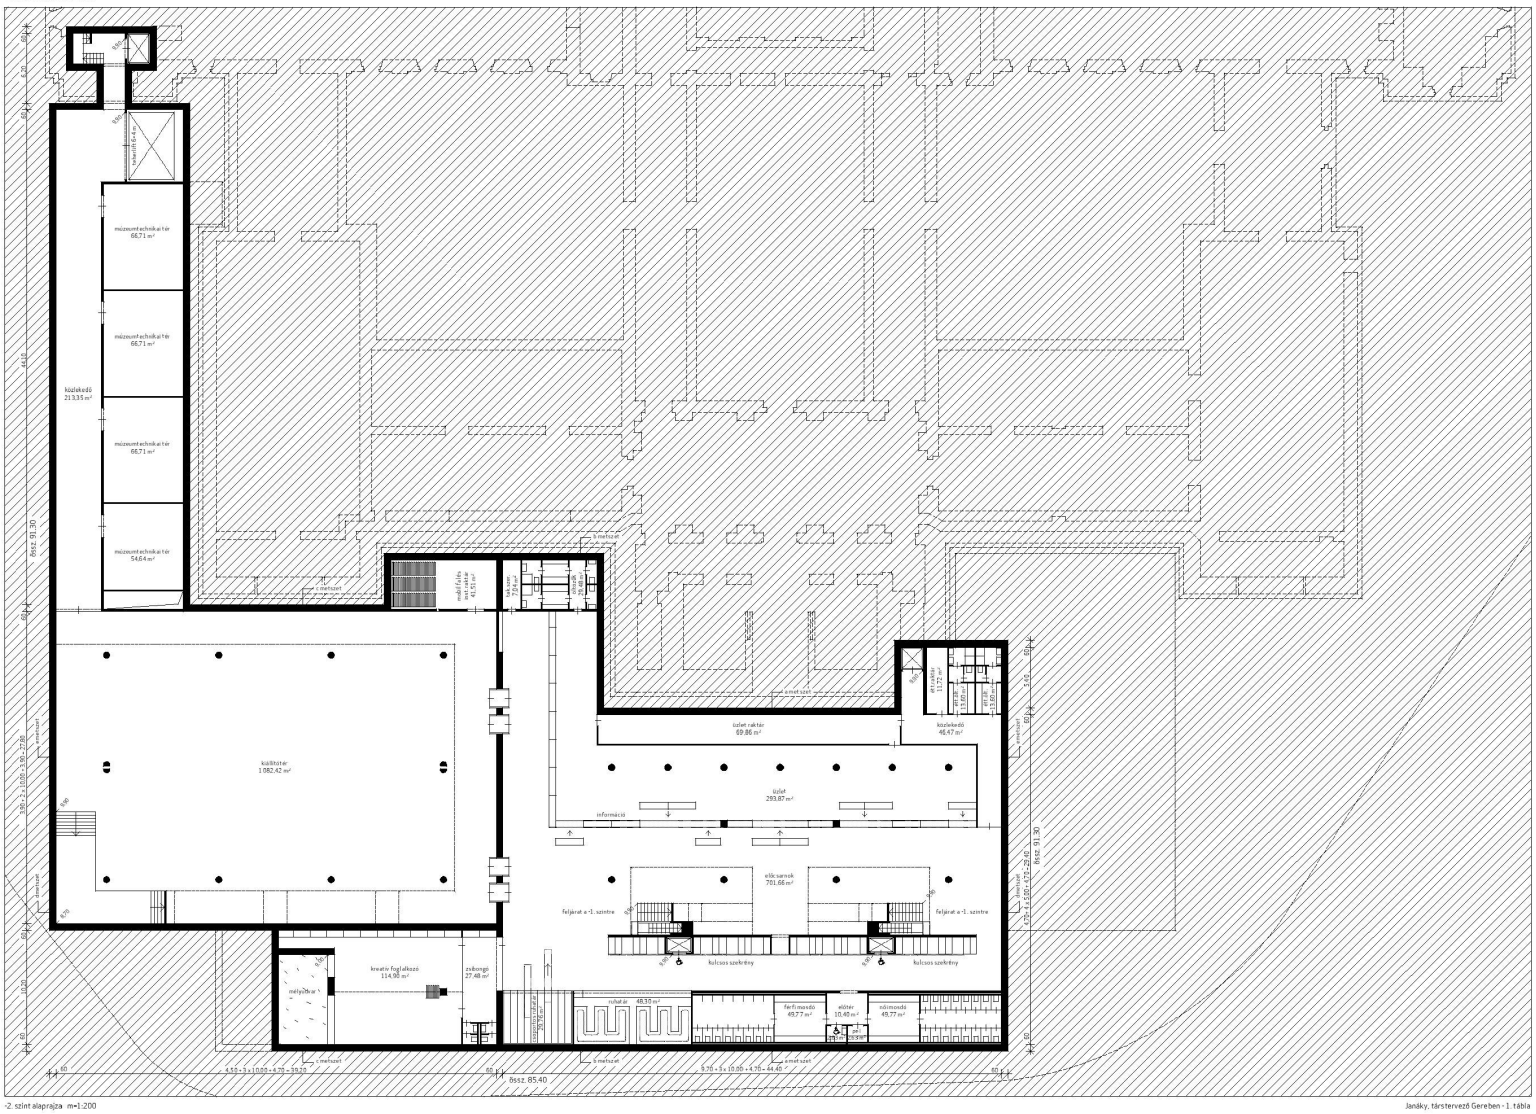

-2. szint alaprajza m=1:200