

## KAPUNYITÁS

Eredeti **díszlépcső kettévágása, és ünnepi helyzetbe való előretolása.** A természetes hasadék az új bejárat. A lépcsővel együtt mozdul a régi épület lábazati síkja + 3,36 m -ig. **A lábazat rendet teremtő architektonikus kitolásával** rejtőzik el minden új funkció. Az eredeti állapot harmónikus rendje őrződik.


## TÉRREND

A régi épület nagy tereinek ritmusa megköveteli a méltó téri folytatást. A bővítés alapvetése az **elegáns nagyteres szerkesztés megőrzése.**

- 1. RENESZÁNSZ
- 2. MÁRVÁNY
- 3. ÚJ ATLANTIS egy tengelyen.

Ezt az egységet szolgálja a kettészervezett nagylépcső.

210m <sup>2</sup>	DISZLÉPCSŐ
560m <sup>2</sup>	ÜNNEPI TEREK TERASZ
700m <sup>2</sup>	ÜZLETI TEREK TERASZ
100m <sup>2</sup>	Főbejárat lépcső
50m <sup>2</sup>	Szervíz, raktár üzemi terek
1620m <sup>2</sup>	+3,36 nettó m <sup>2</sup>

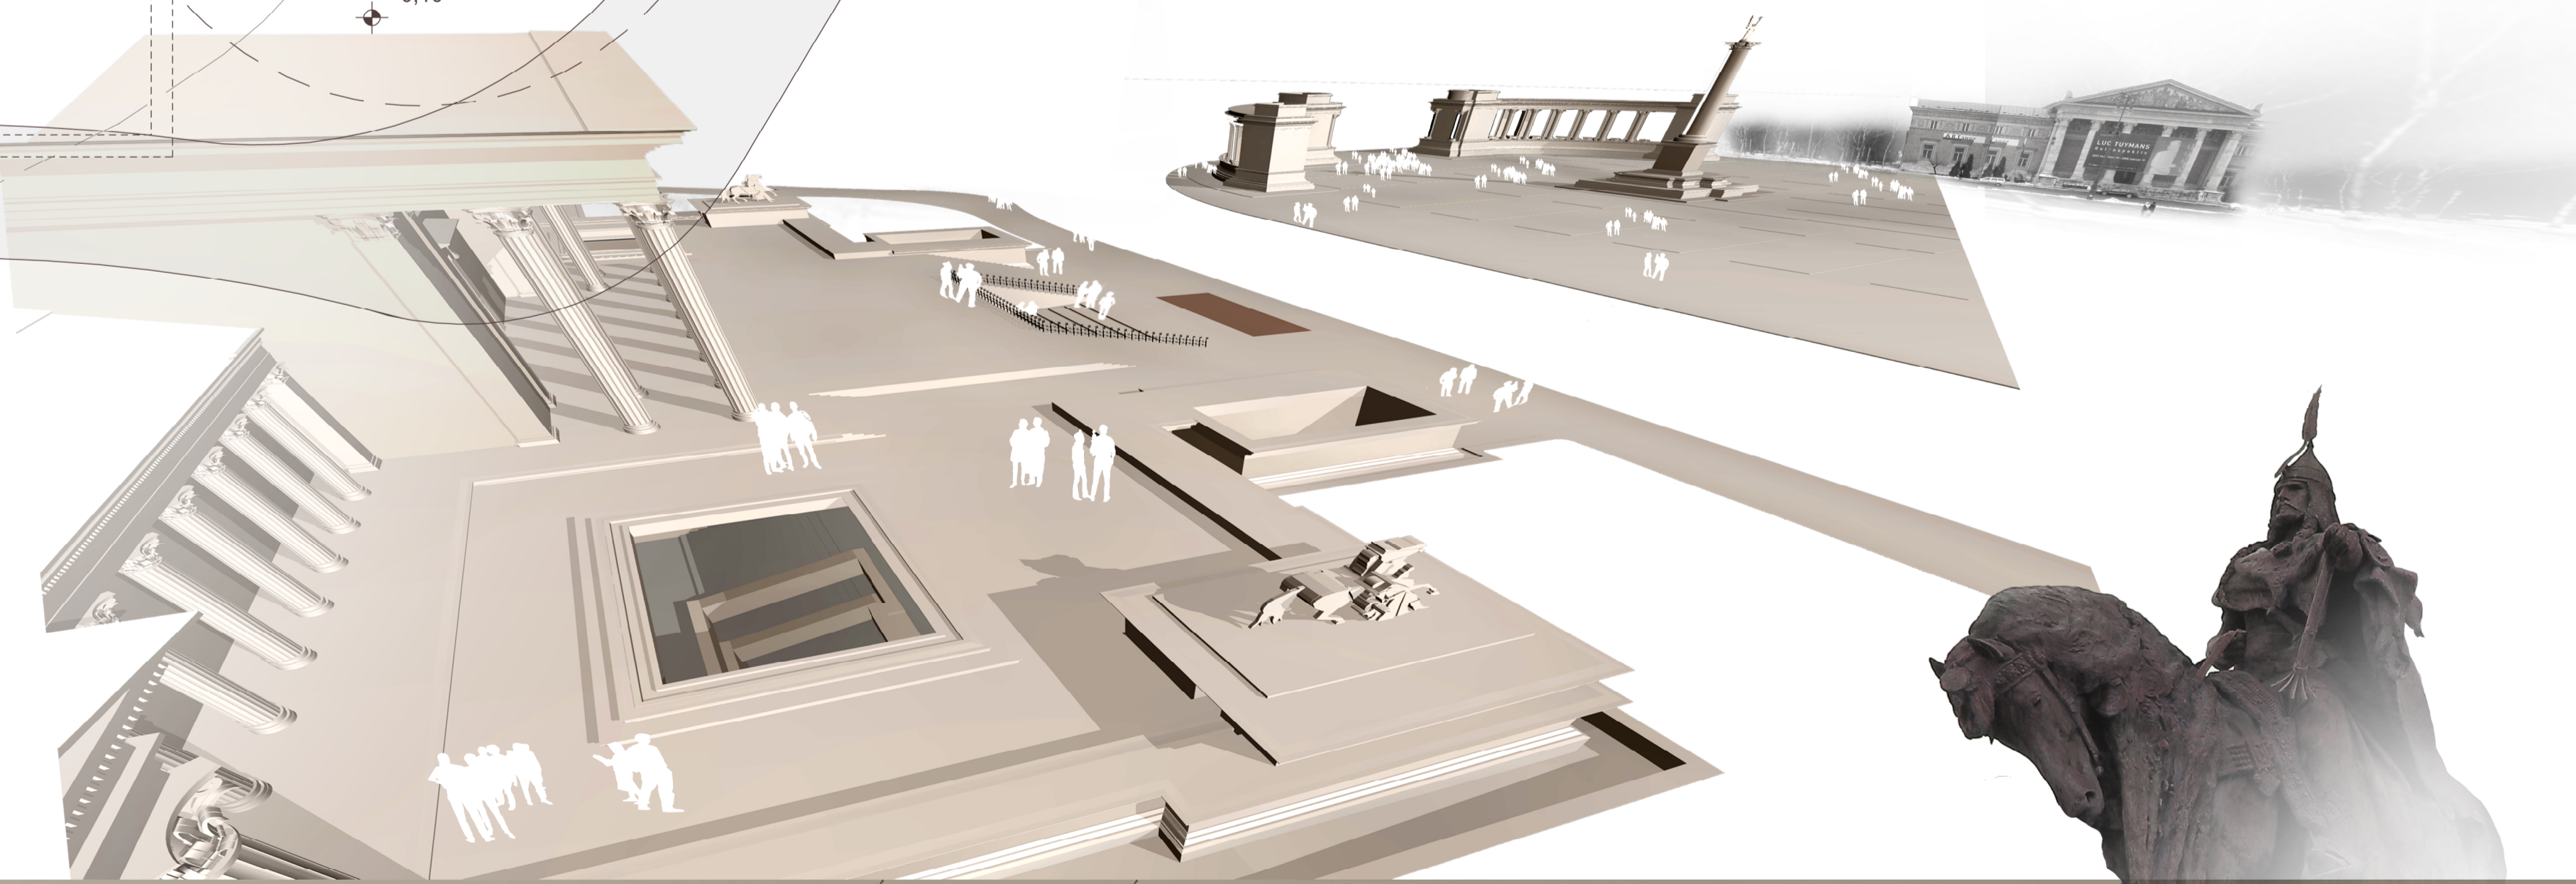

*Árpád: "Tölts ki a befogadott világ messzeségébe síkjával! Fogadd a kővárost mellette tisztán! Fejfejed és tekinteted legyen demis! Meglásd, roppant tudásod így árad a világnak!"*

