


BALATONALMÁDI
EGÉSZSÉGÜGYI
K Ö Z P O N T

10,10

6,30

3,30

0,00

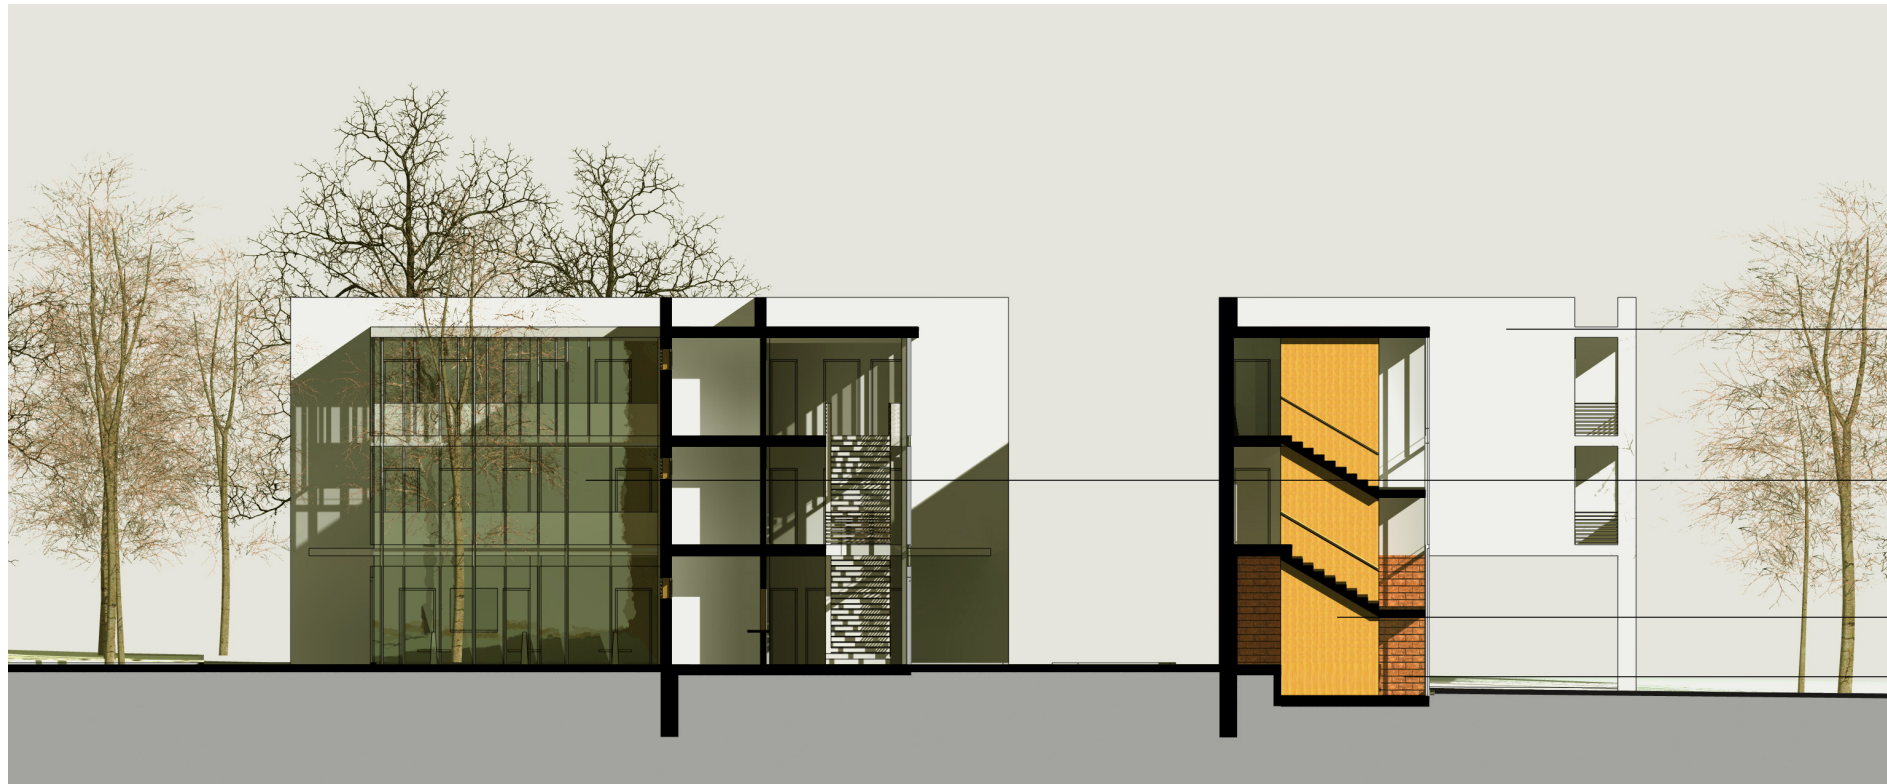

FEHÉR VAKOLT FELÜLET

ANTRAZIT ALU ÜVEGFAL

VÖRÖSFENYŐ TÁBLÁS FALB

VÖRÖS HOMOKKŐ

10,10



FEHÉR VAKOLT FALFELÜLET

VÖRÖSFENYŐ KORLÁT

ANTRAZIT ALU ABLAK

VÖRÖS HOMOKKŐ

a - a metszet
d - ny homlokzat
m 1 : 2 0 0

