


metszet a főlépcsőn keresztül



metszet a kiállítóterén keresztül

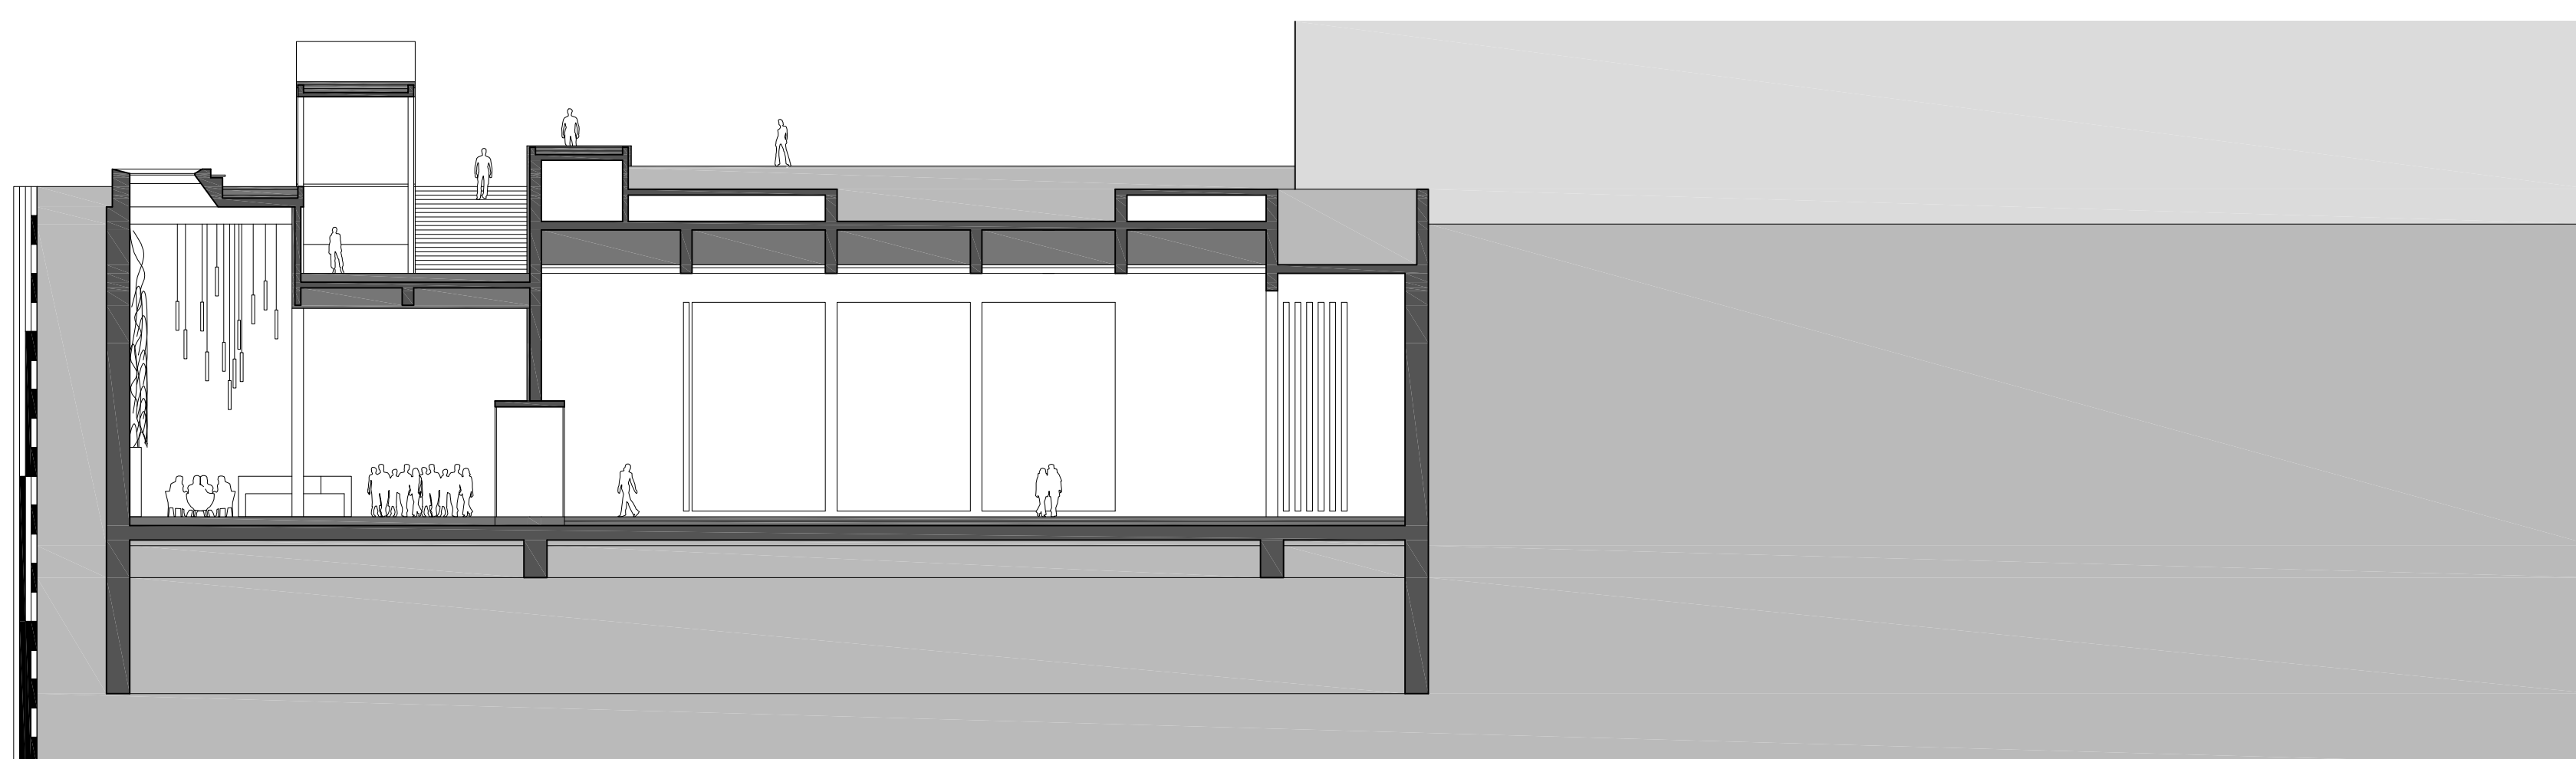

## A Szépművészeti Múzeum térszint alatti bővítése

tervjavaslat

látogatóbarát múzeum és turisztikai kiszolgáló portál

Budapest XIV. kerület, Hősök tere, hrsz.: 29732/1



metszetek 1:200 - látványtervek

200