Homlokzatok
Metszetek

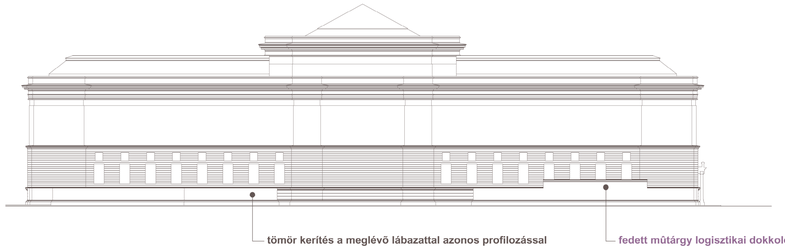

tömör kerítés a meglévő lábazattal azonos profilozással

fedett műtárgy logisztikai dokkoló

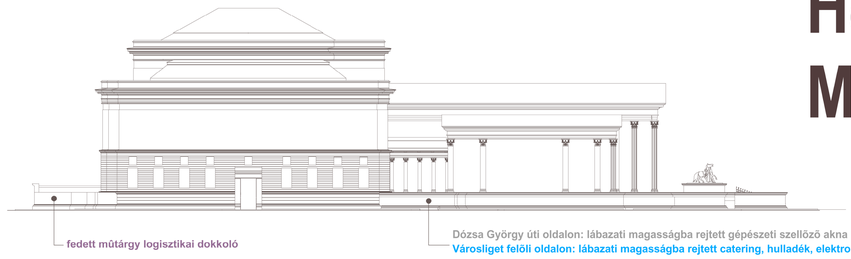

fedett műtárgy logisztikai dokkoló

Dózsa György úti oldalon: lábazati magasságba rejtett gépészeti szellőző akna

Városliget felőli oldalon: lábazati magasságba rejtett catering, hulladék, elektromos betáplálás és transzformátor

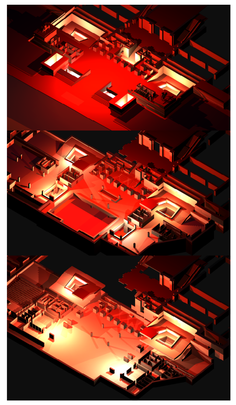

-1,40 szint

-5,60 szint

-10,80 szint

Bevilágító természetes fénytere a szinteken

meglévővel azonos kialakítású lábazati sáv

terasz

áthelyezett díszlépcső

főbejárat

vetített információs felület

terasz

szervíz közlekedő mag -10,80-tól +3,36 szintig
szezonális szabadtéri terasz ellátása

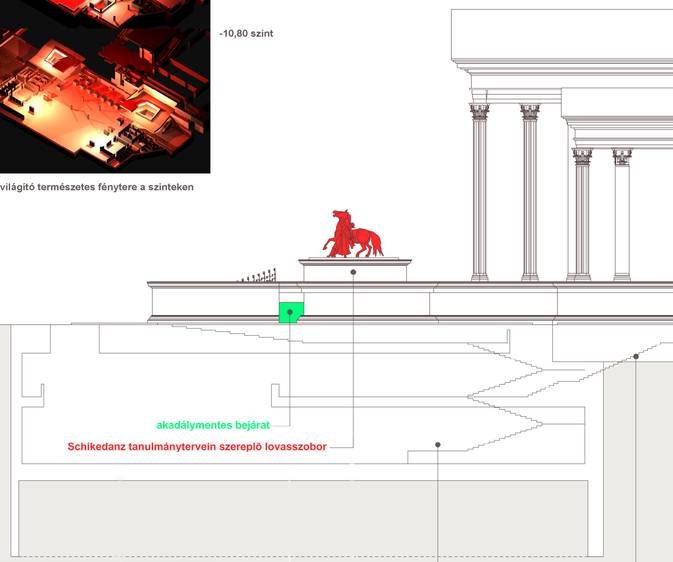

akadálymentes bejárat

Schikedanz tanulmánytervein szereplő lovasszobor

vonuló lépcső

múzeumi kapcsolat

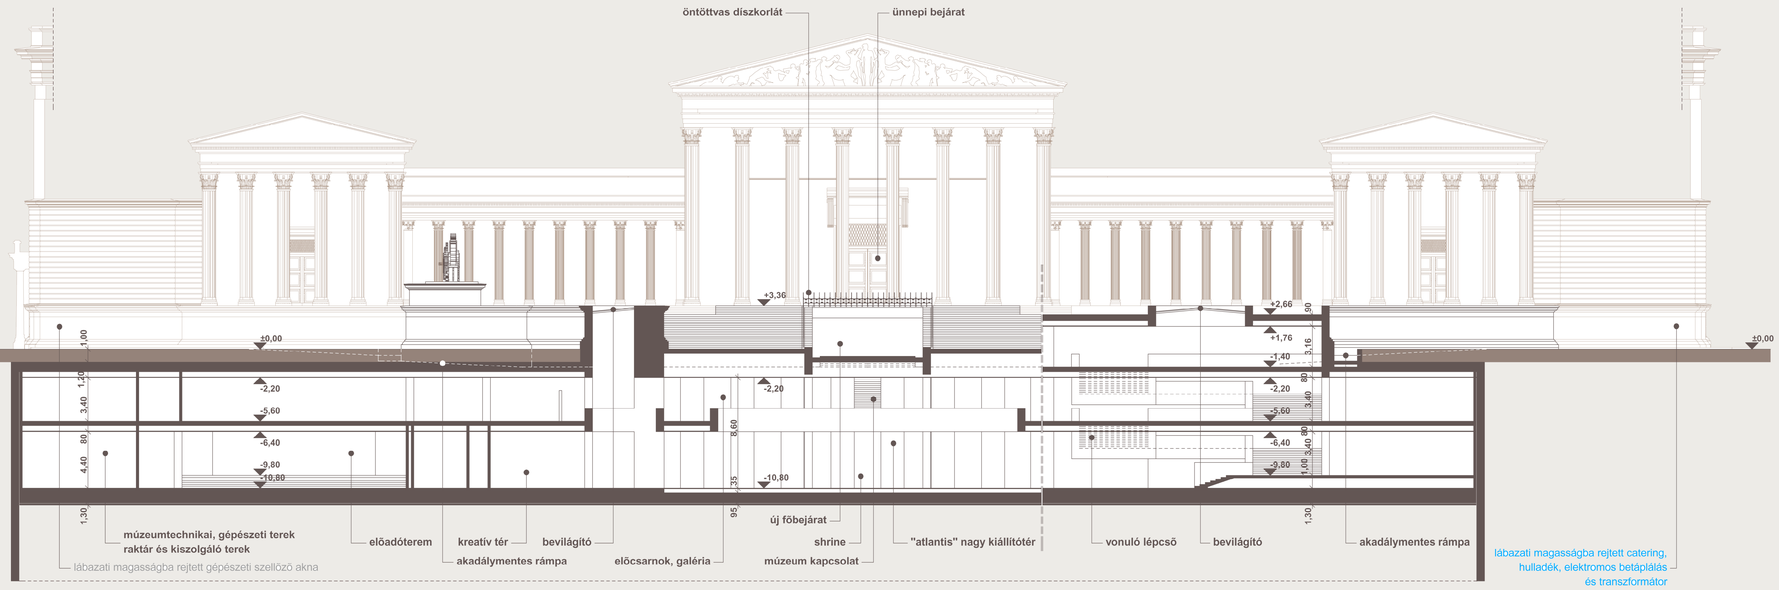

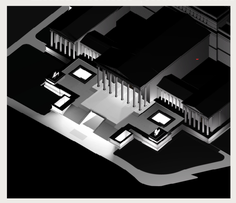

Főbejárati vetített információs felület képe

Ond: " Mikor tiwozik a vendég, ereszd meg lovad kantárszárát,
így f hajtásod lesz mindenedé.
Így viheti a mindenség lélejárát könnyüszívvel.
Meglásd, ettől lesz gazdagabb a határ!"

Schikedanz Albertől 1898 – 2008 Ferenczy Károly Ferenczy Noémi és Vass György Múzeum Évkönyv

Szépművészeti Múzeum térszín alatti bővítése – látogatóbarát múzeum és turisztikai kiszolgáló portál