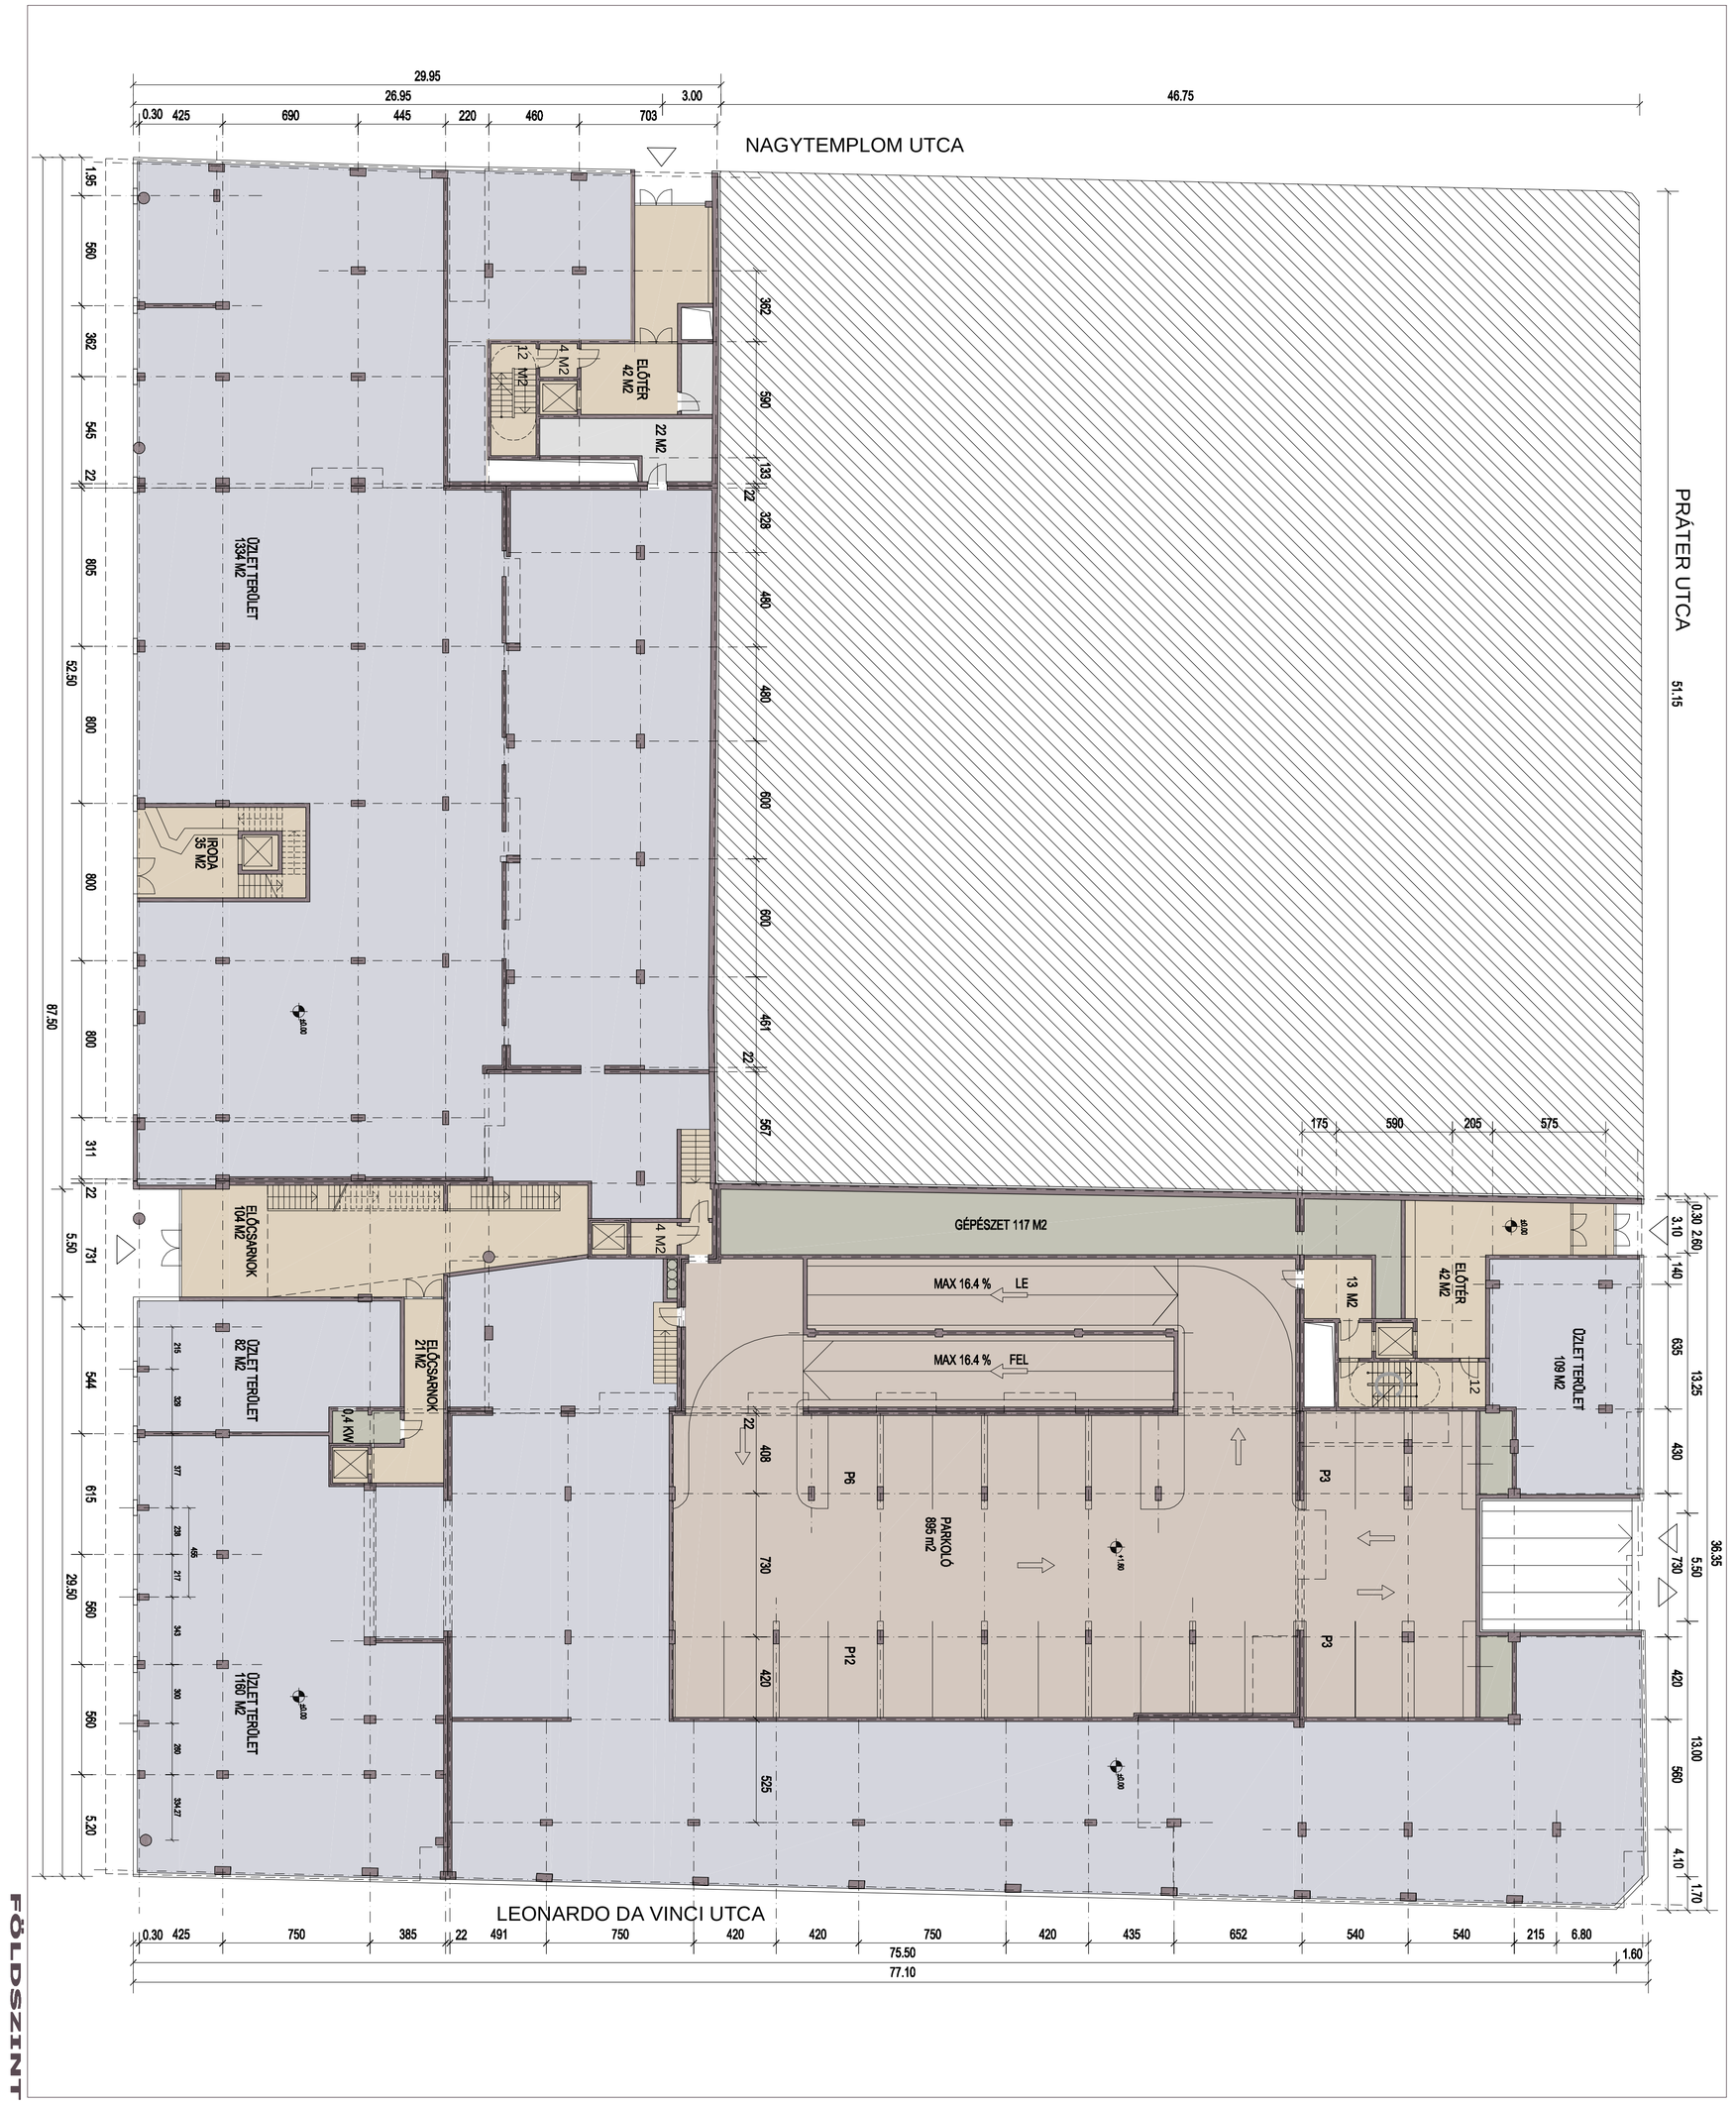

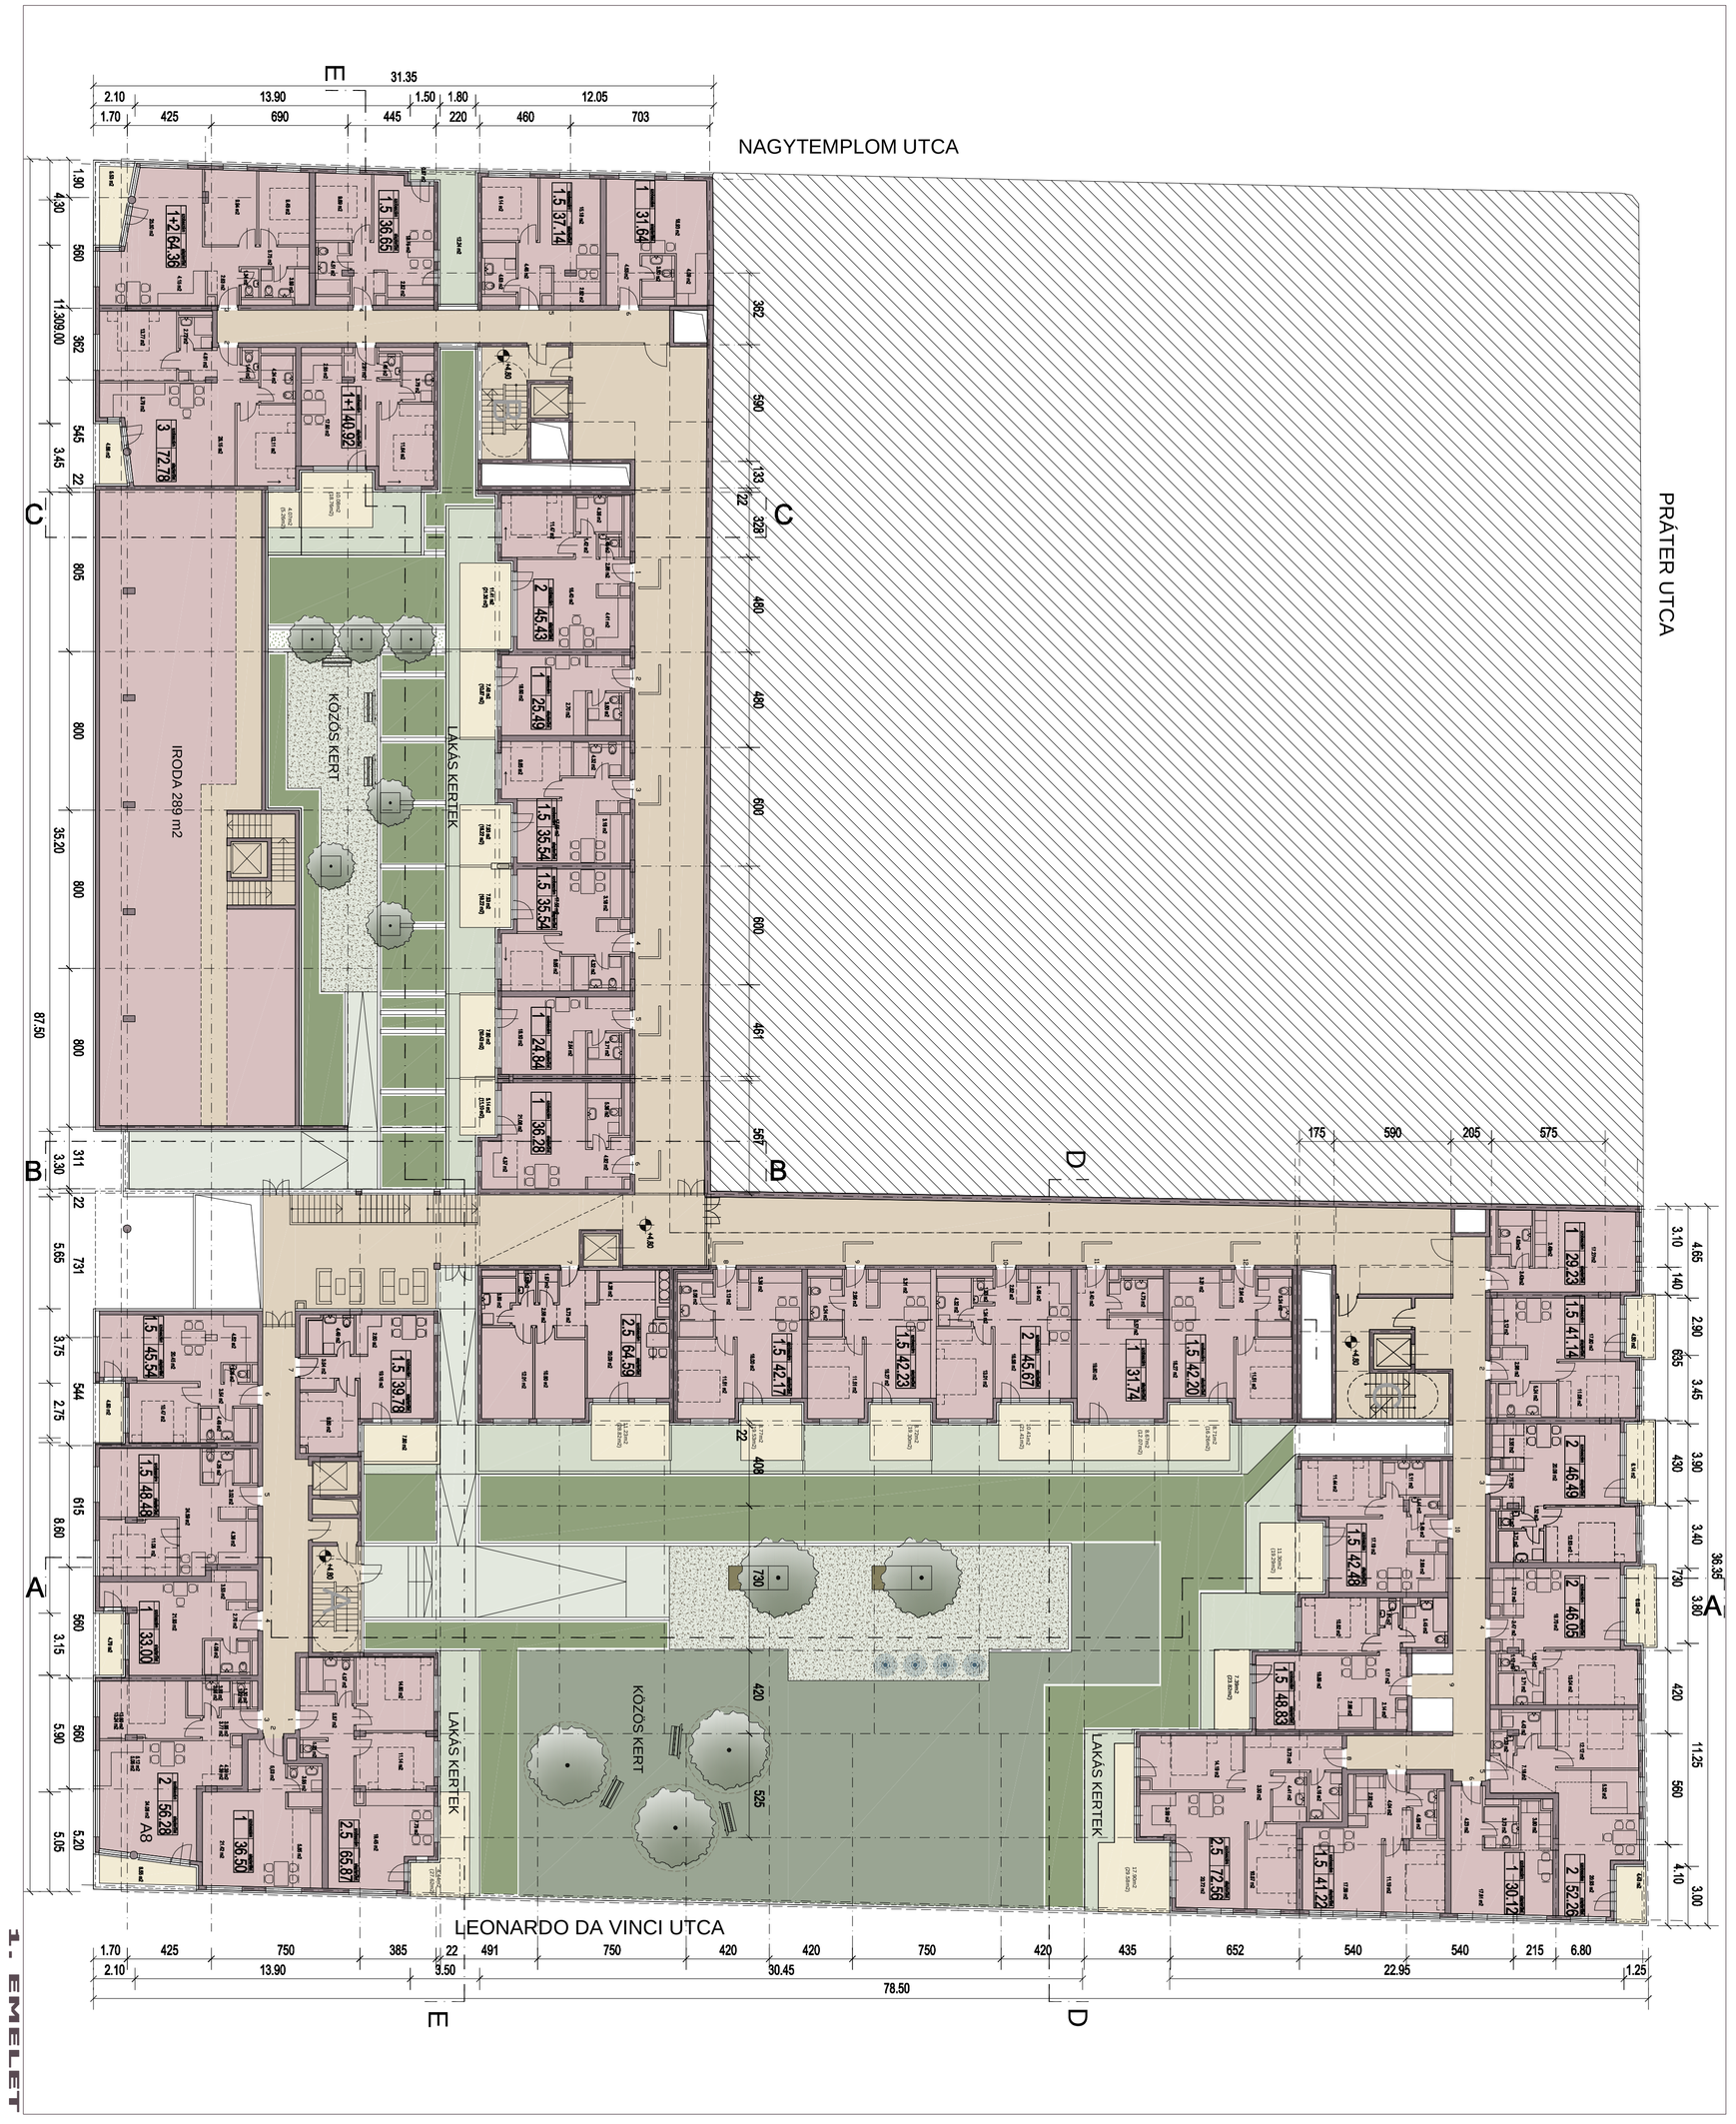

CORVIN SÉTÁNY 119/A LAKÓÉPÜLET ELVI ÉP. ENG. TERVE

TERVEZŐK: CET BP KFT. ARCHIFLEX STÚDIÓ

2008. FEBRUÁR