


+1. szint alaprajza m=1:200

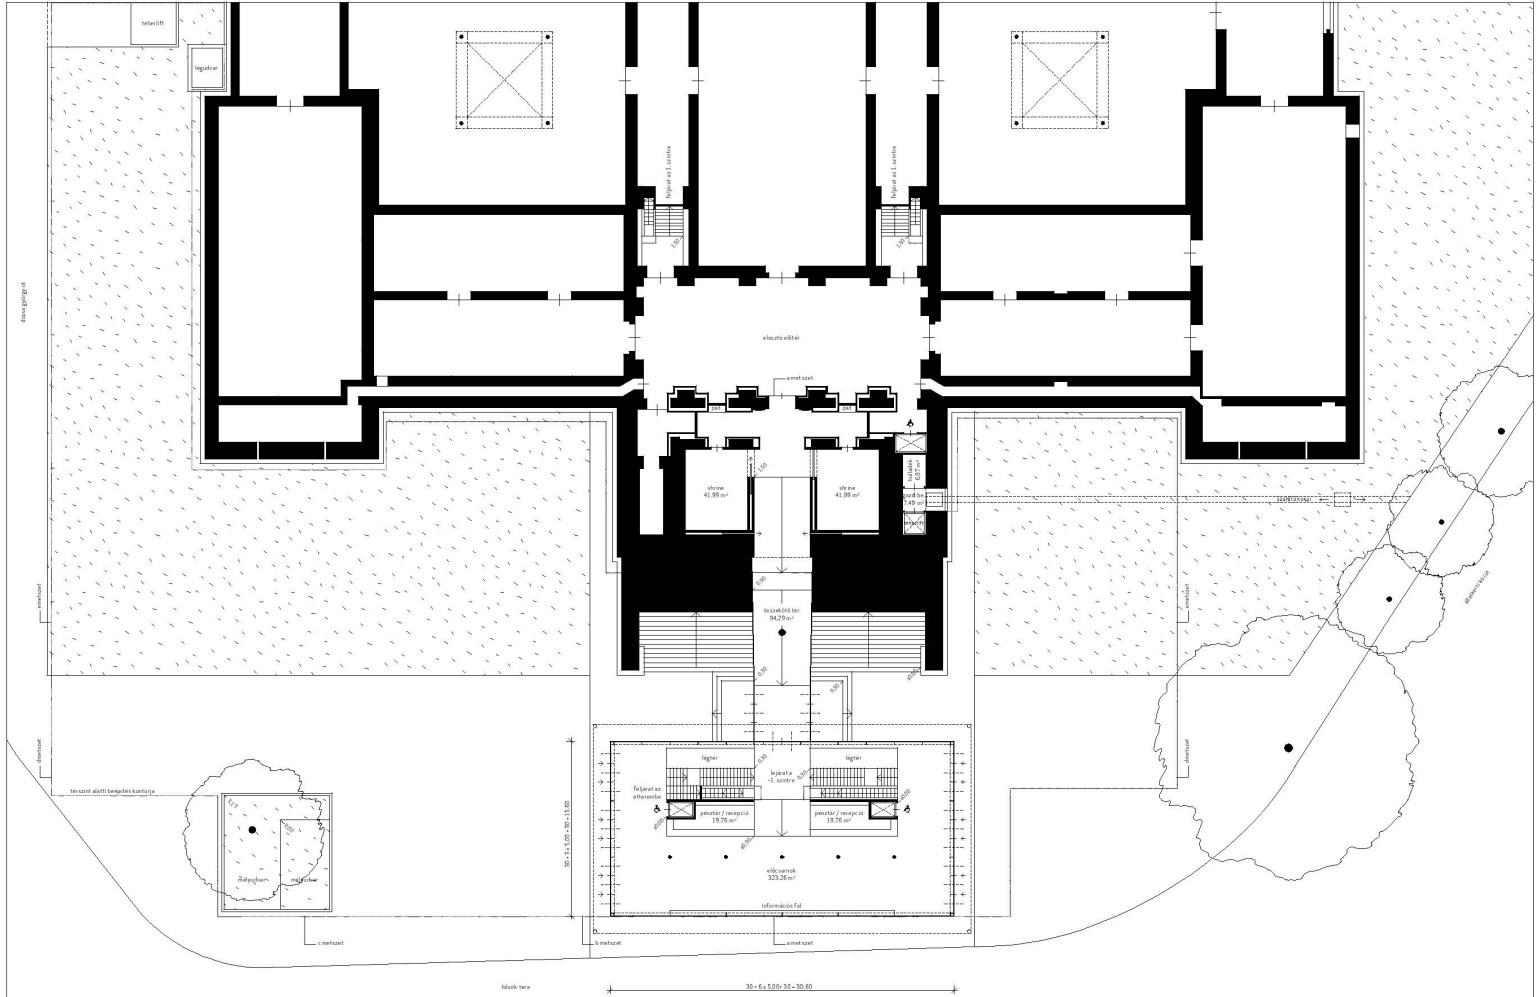

1. szint alaprajza m=1:200