



Hósk tere felőli homlokzat m=1:200

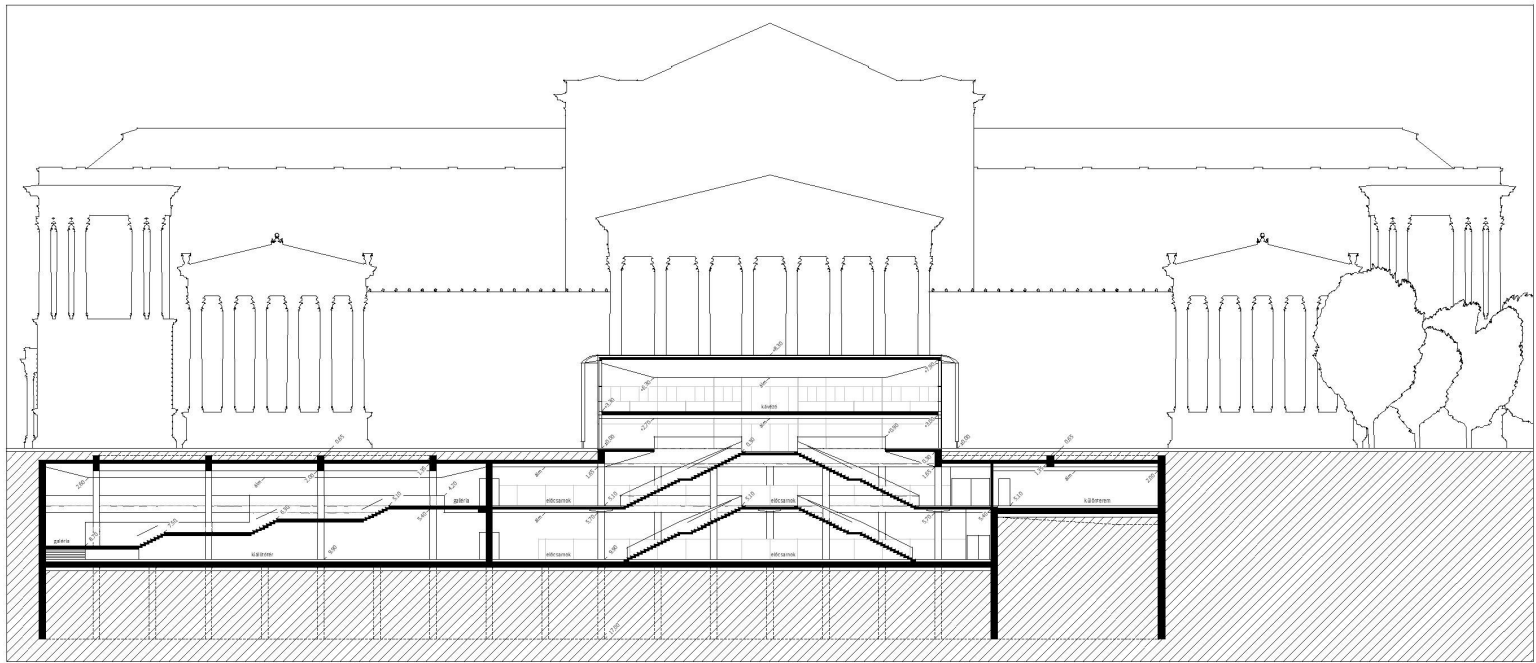

dőlmetszet m=1:200

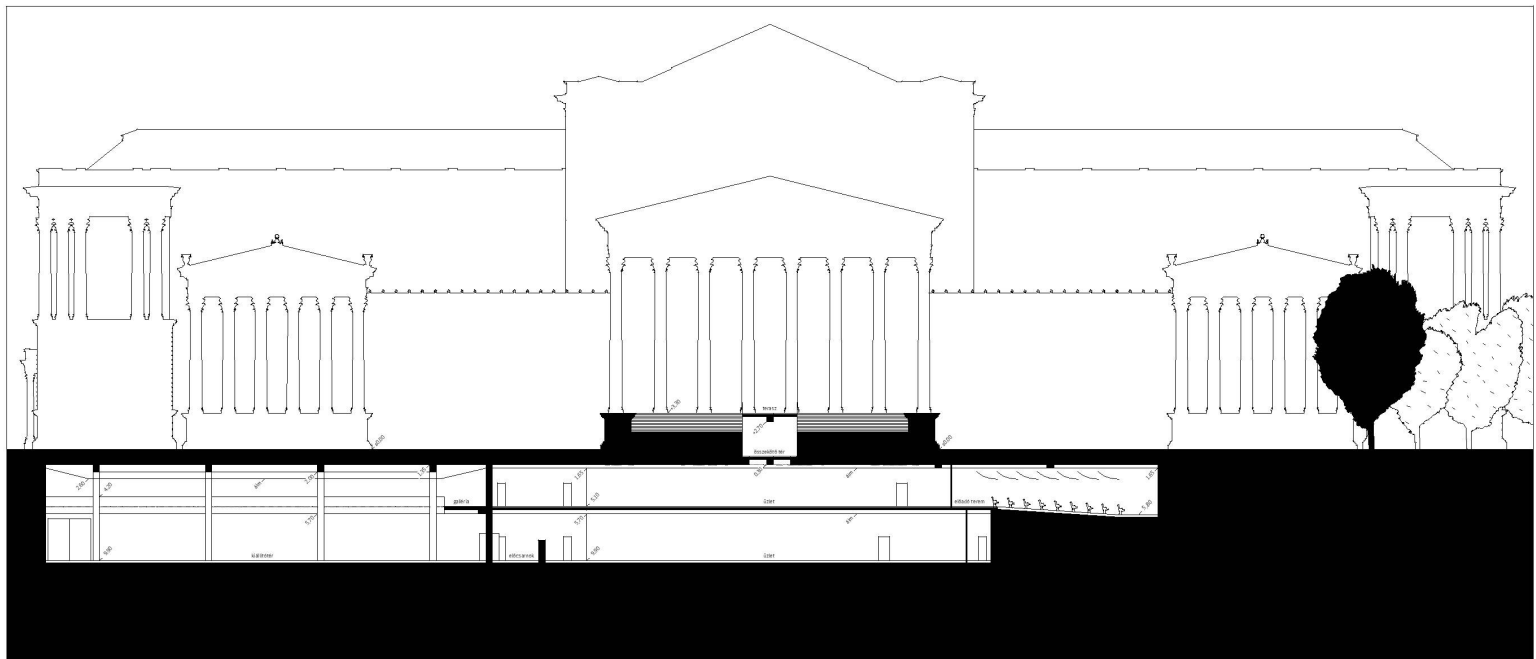

szemlélet m=1:200