



8-8 metszet 2. rész

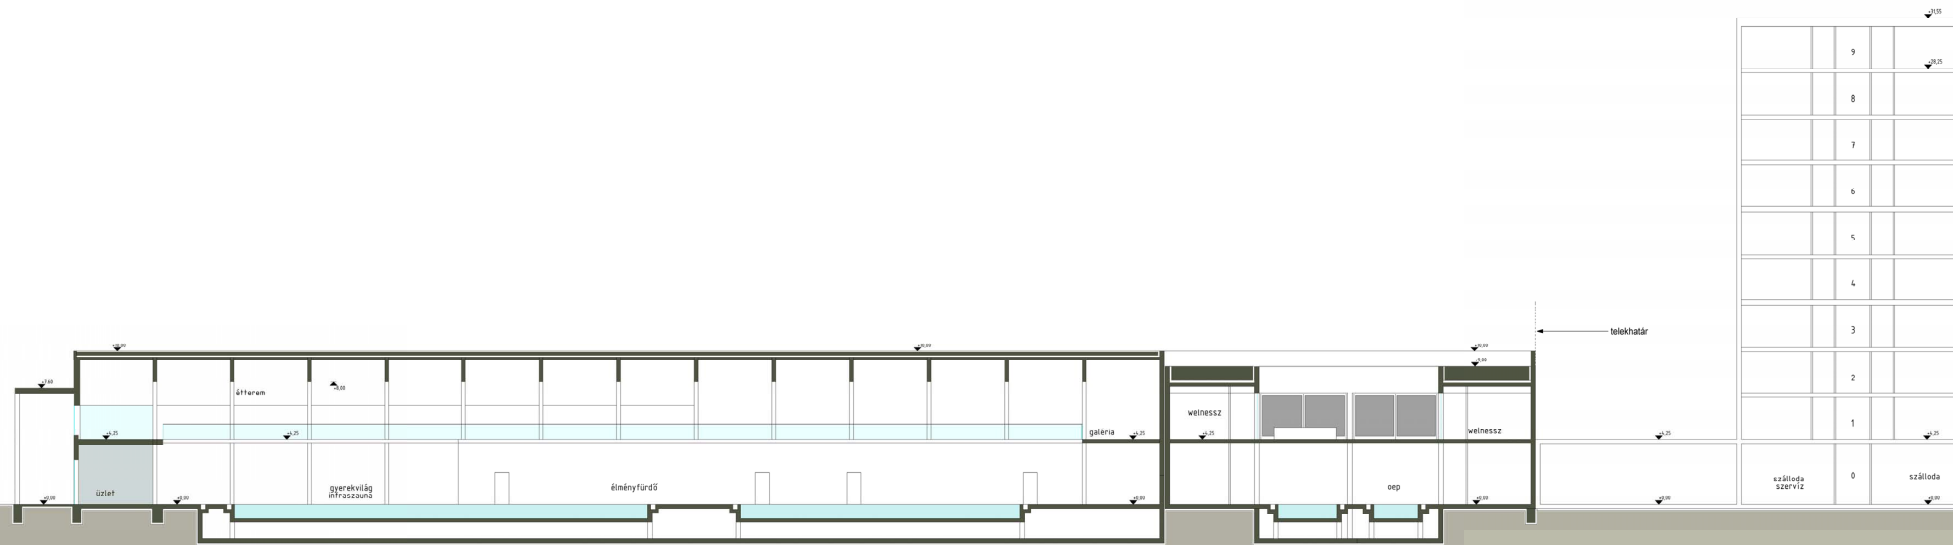

pincszinti alaprajz 2. rész

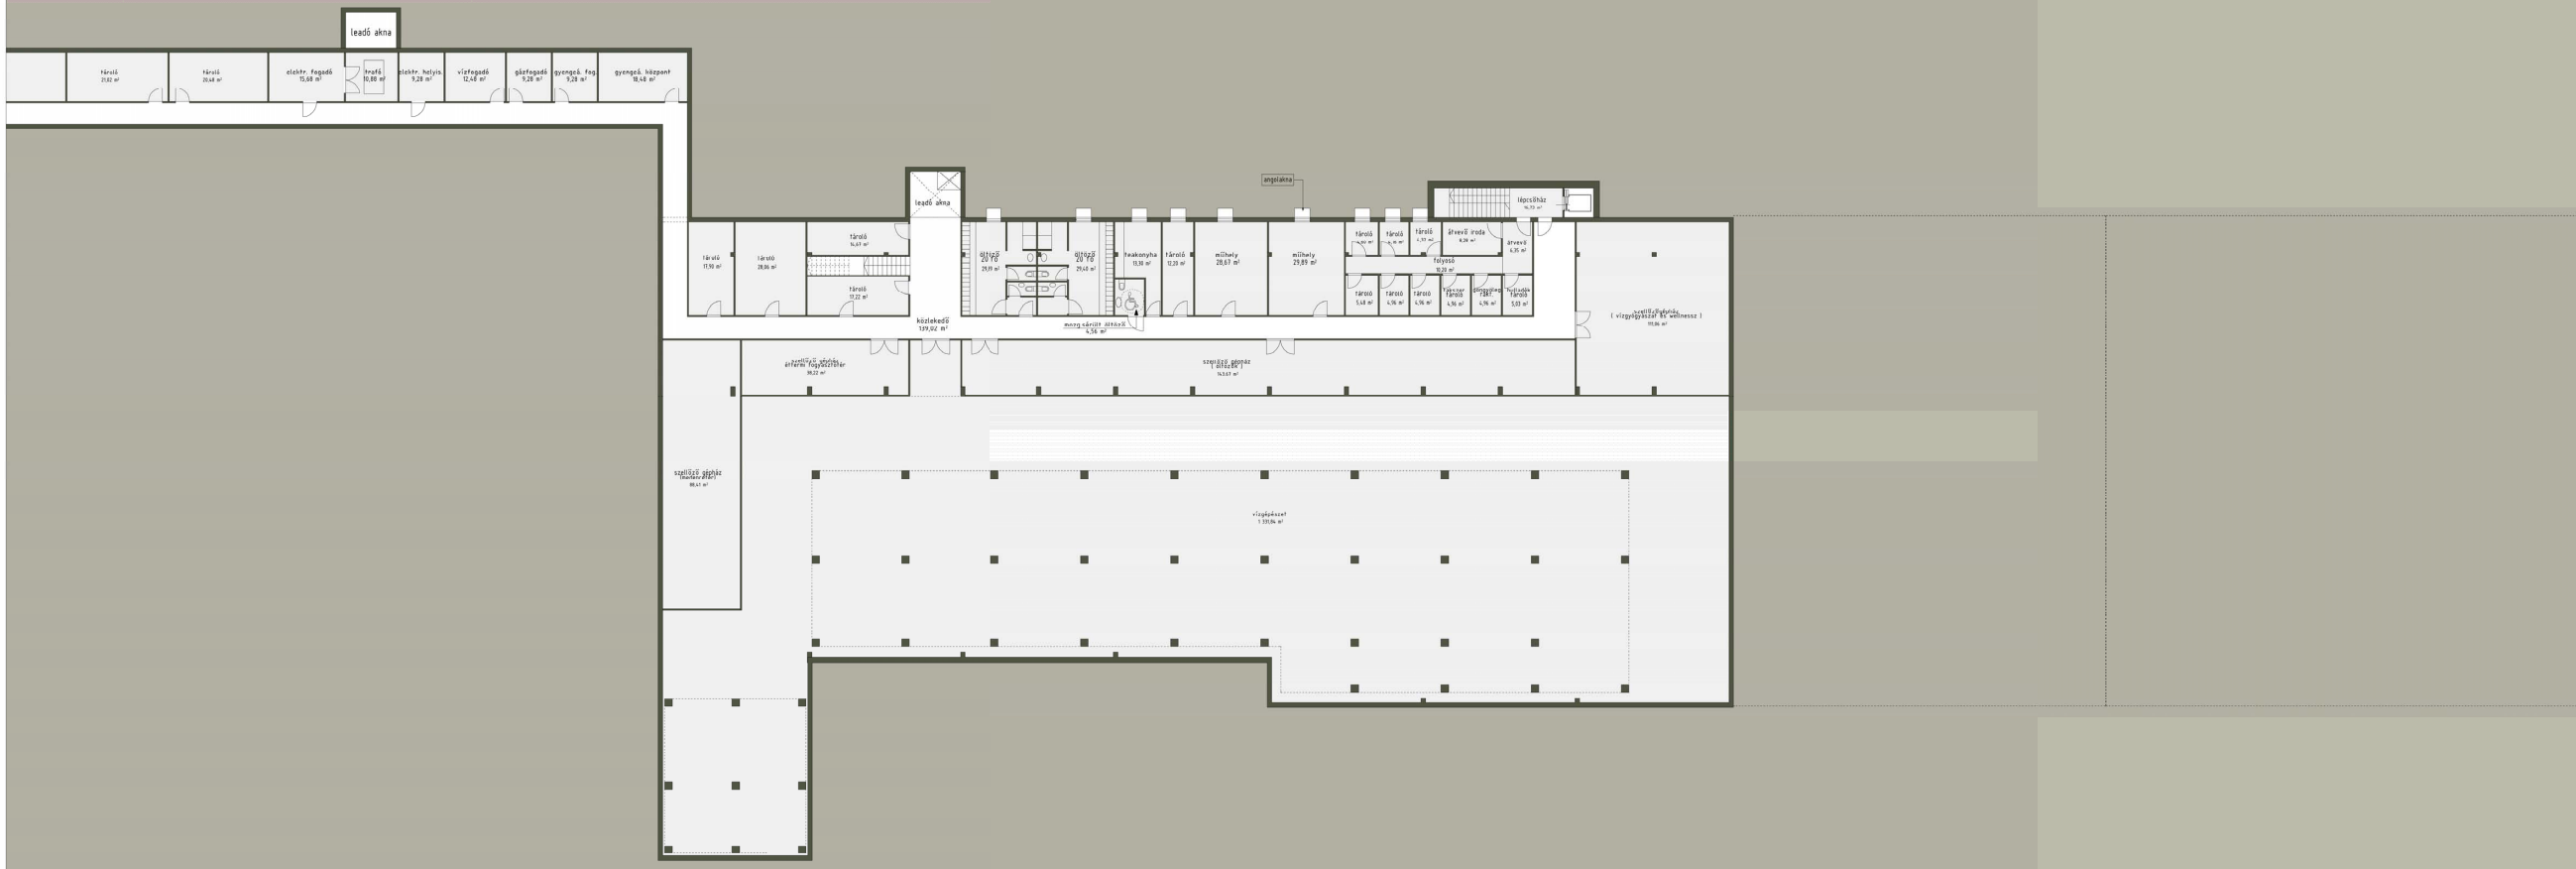

ÉLMÉNYFÜRDŐ