




északi homlokzat 2. rész

emeleti alaprajz 1. rész

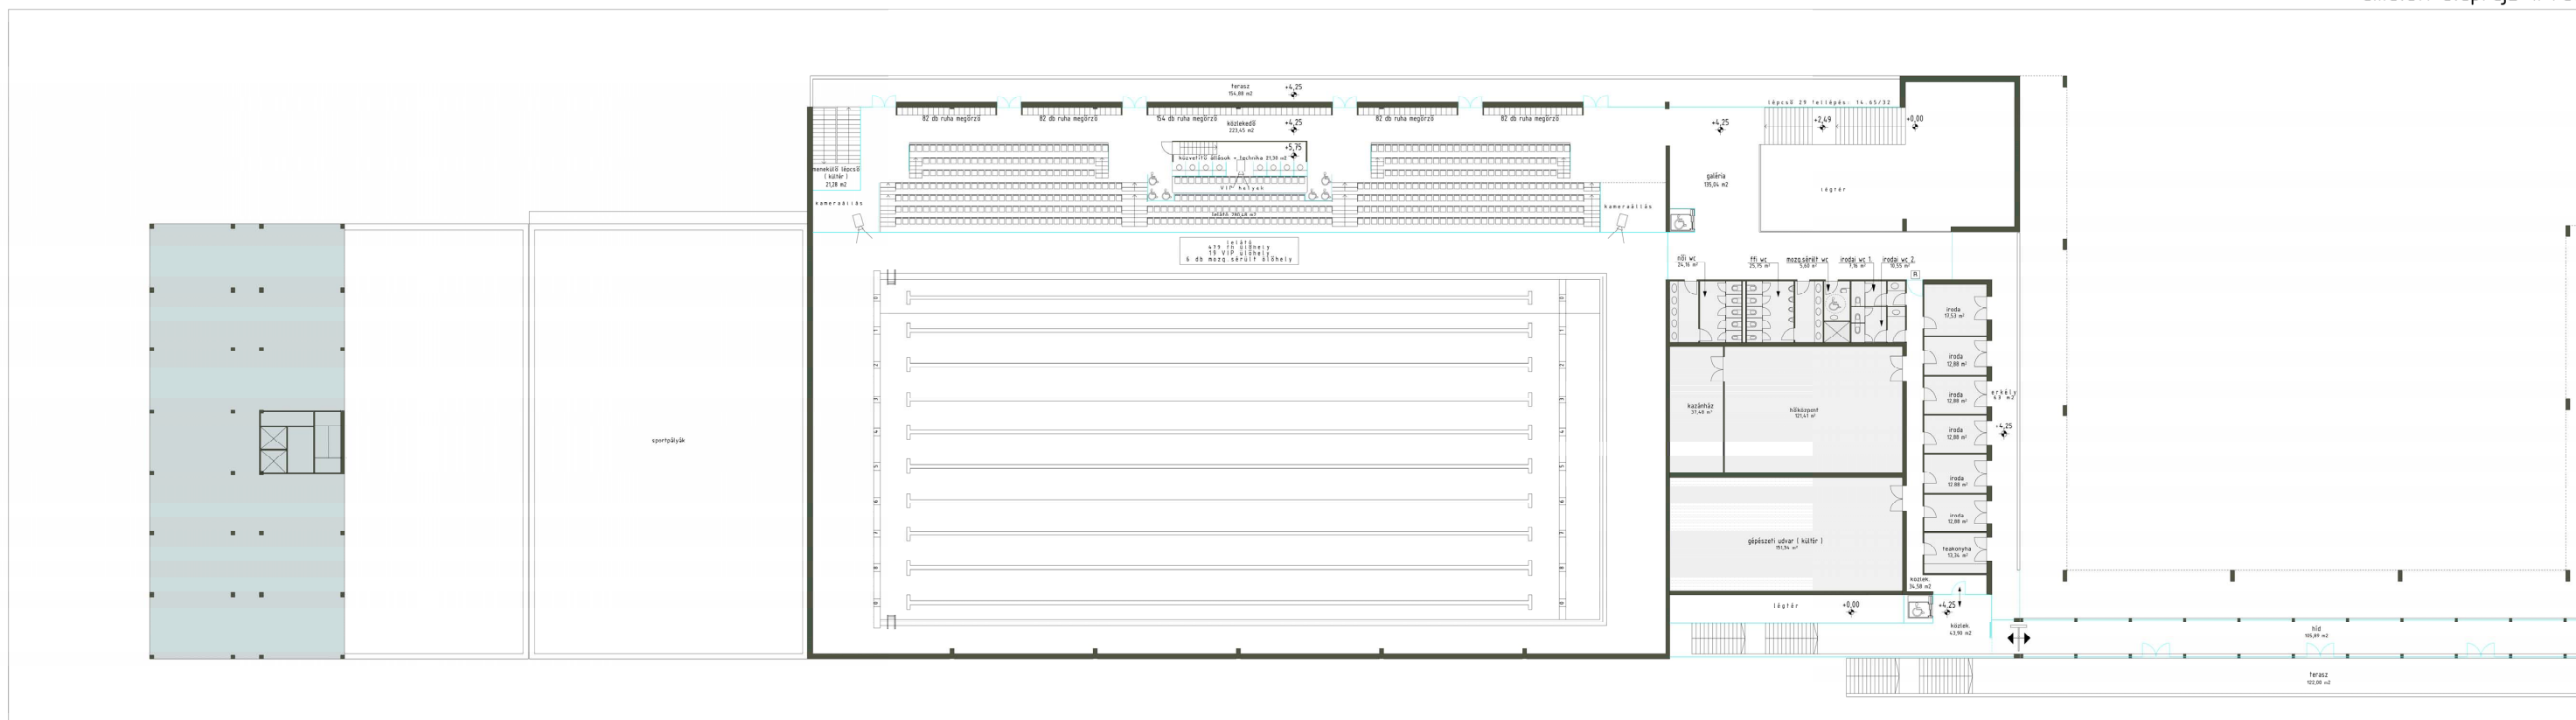

SPORTSZÁLLÓ

SPORTKÖZPONT

USZODA

HÍD

7

szolnok tiszaligeti termálfürdő és rekreációs központ

tervpályázat 2008

m=1:200