


északi homlokzat 1. rész

emeleti alaprajz 2. rész

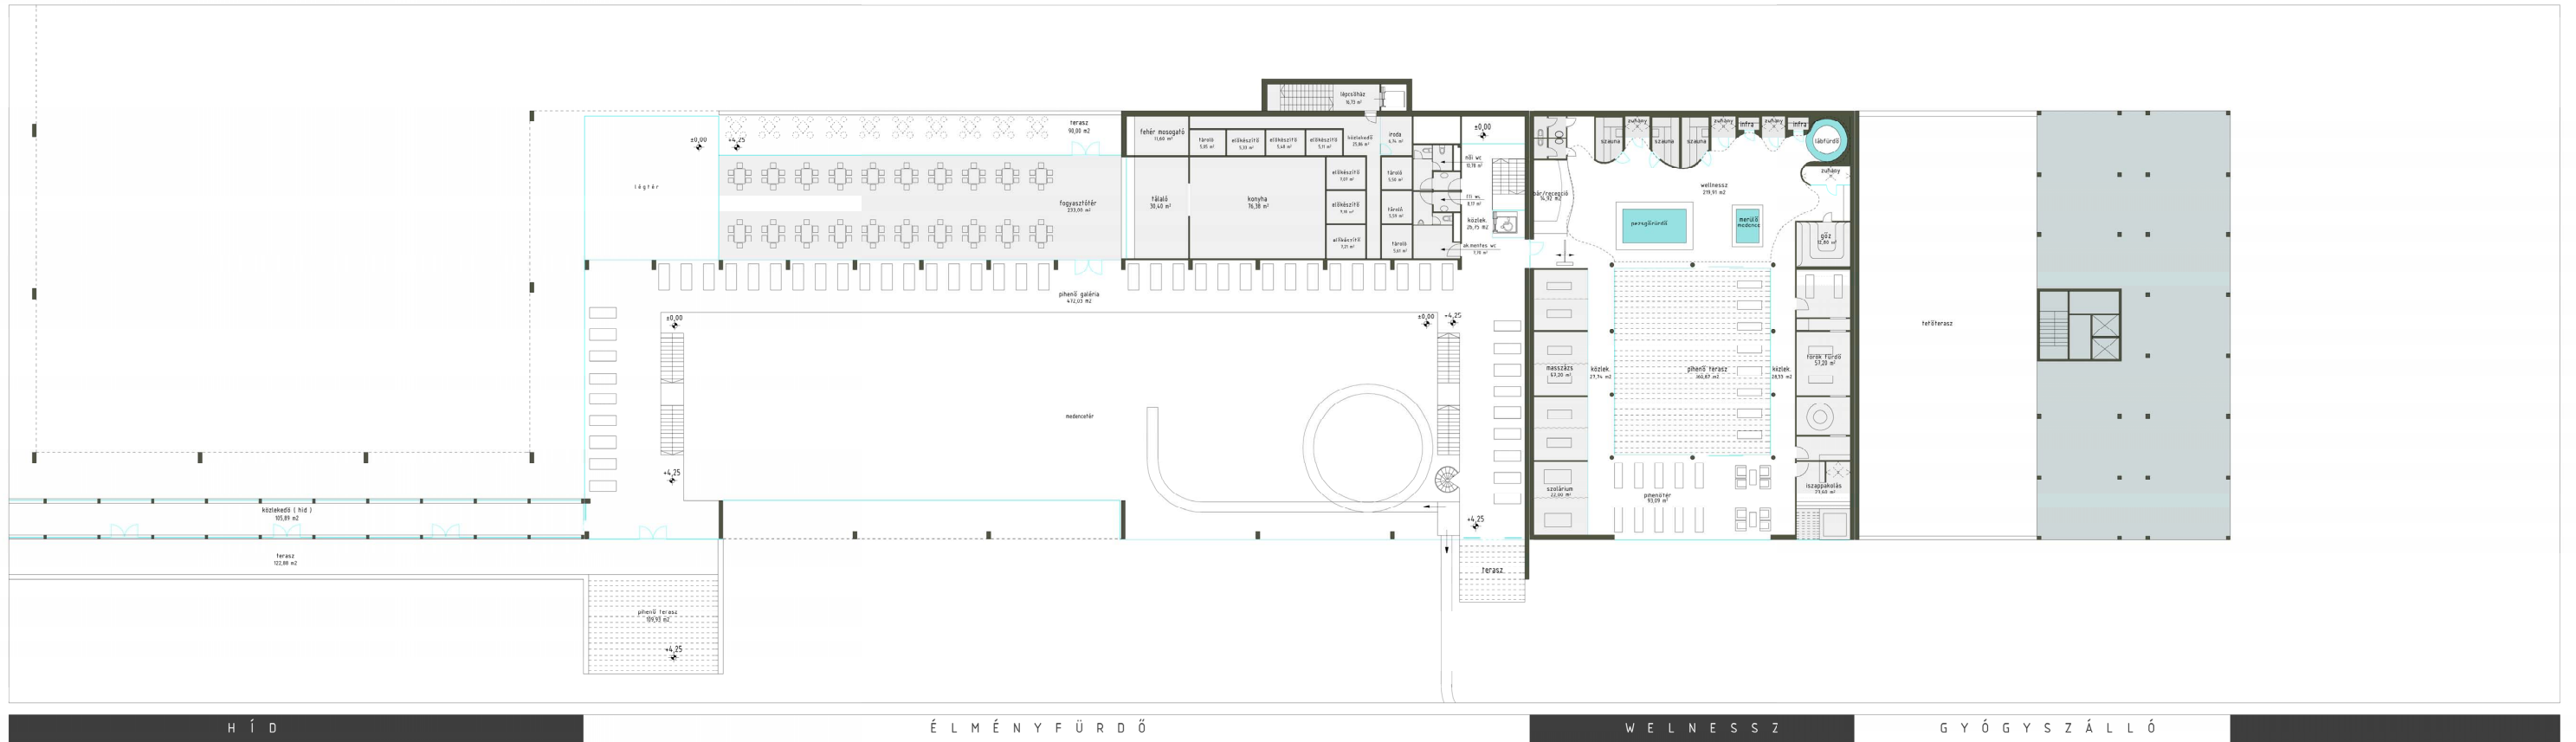

H Í D

É L M É N Y F Ü R D Ő

W E L N E S S Z

G Y Ó G Y S Z Á L L Ó