




ÉSZAKI HOMLOKZAT

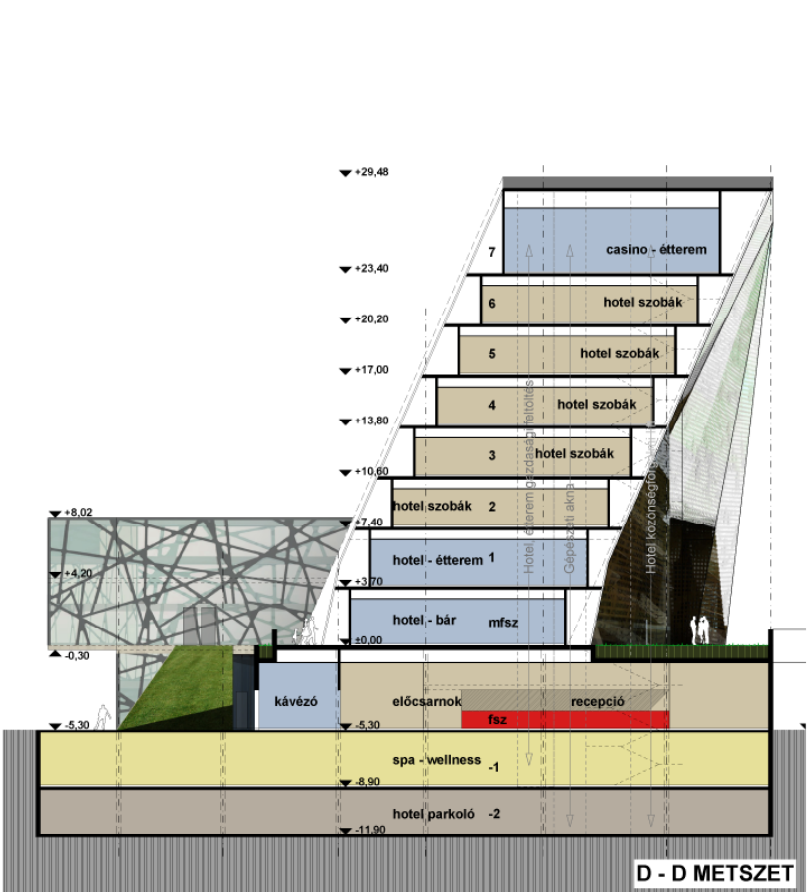


D - D METSZET

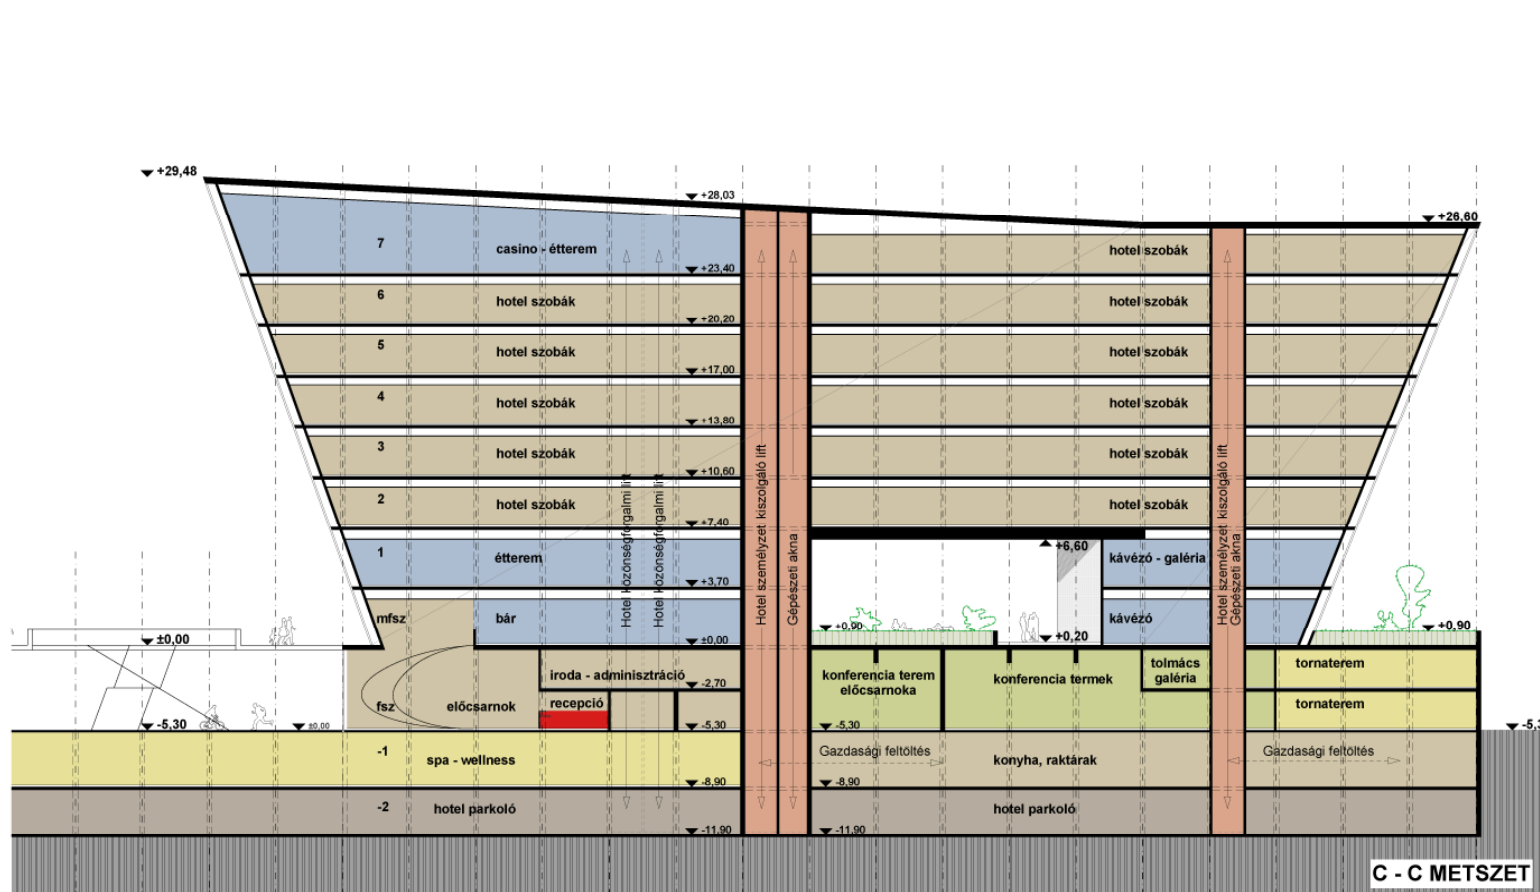

C - C METSZET

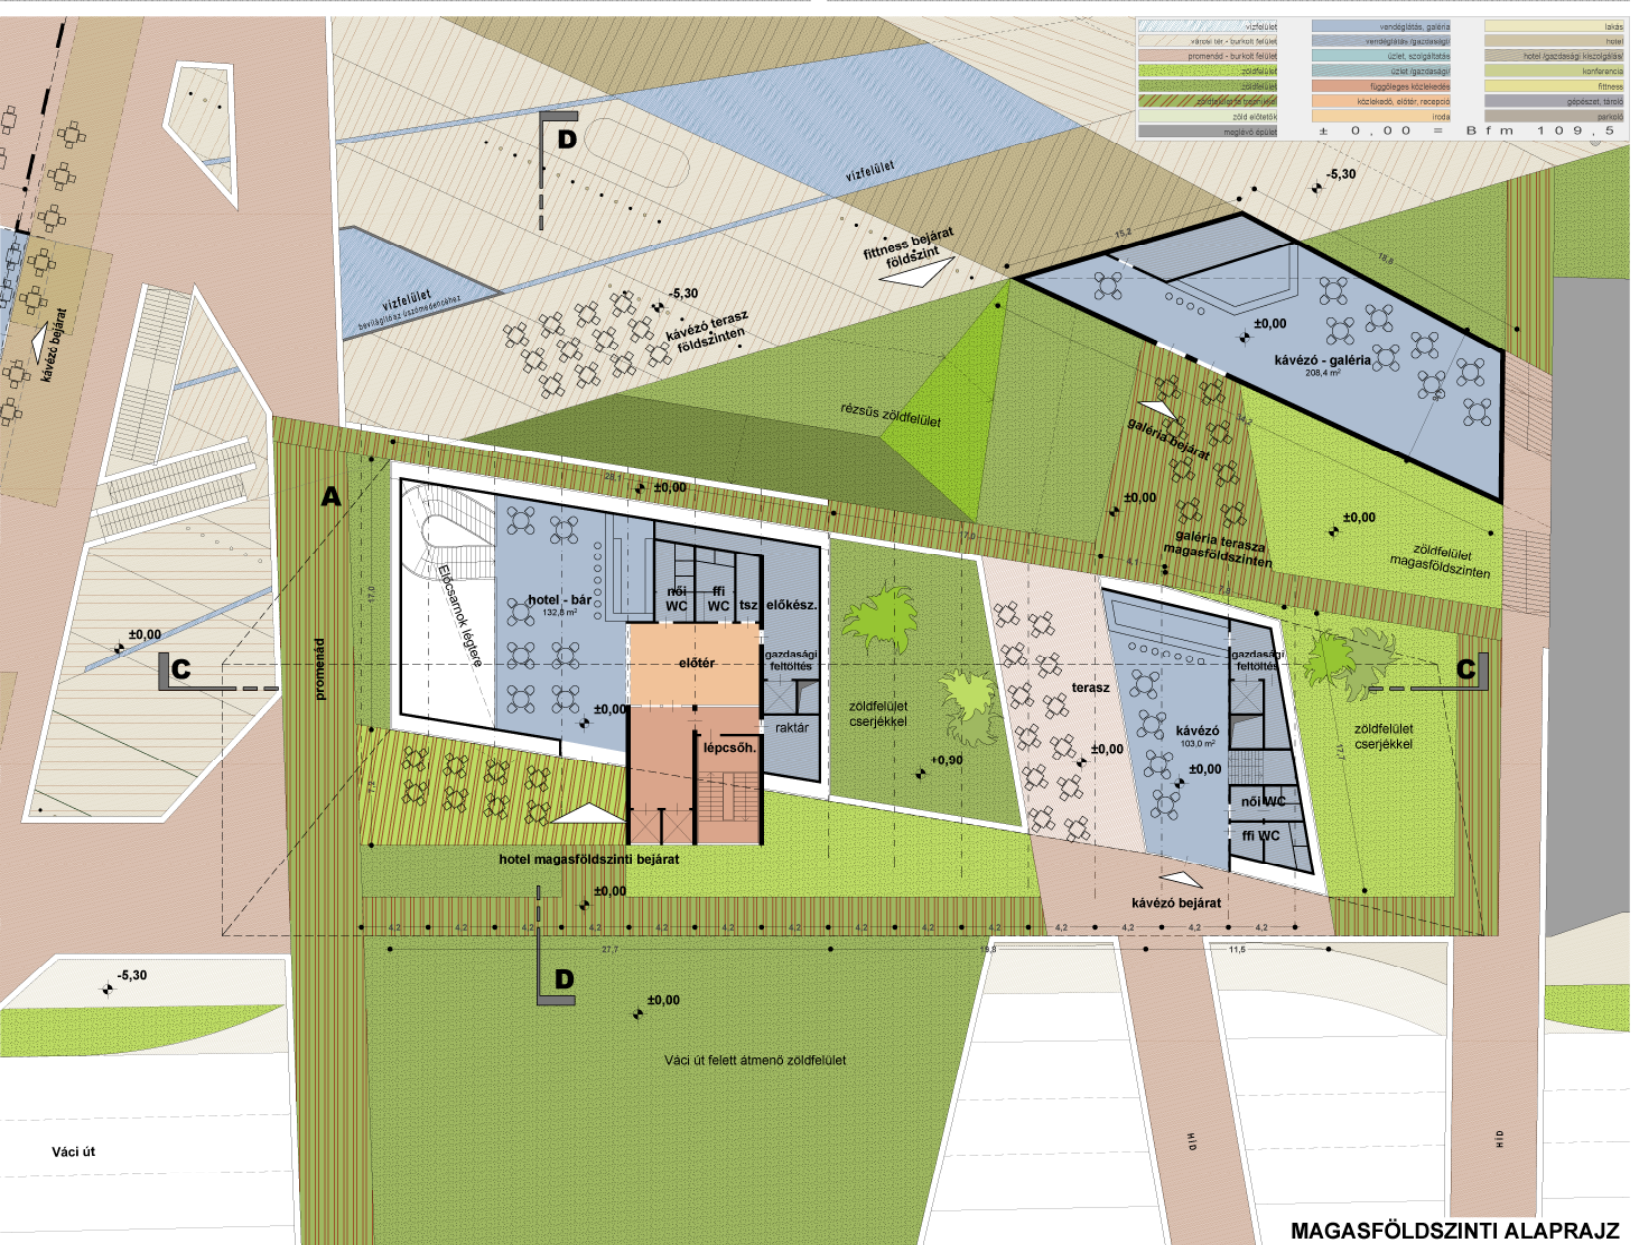

MAGASFÖLDSZINTI ALAPRAJZ

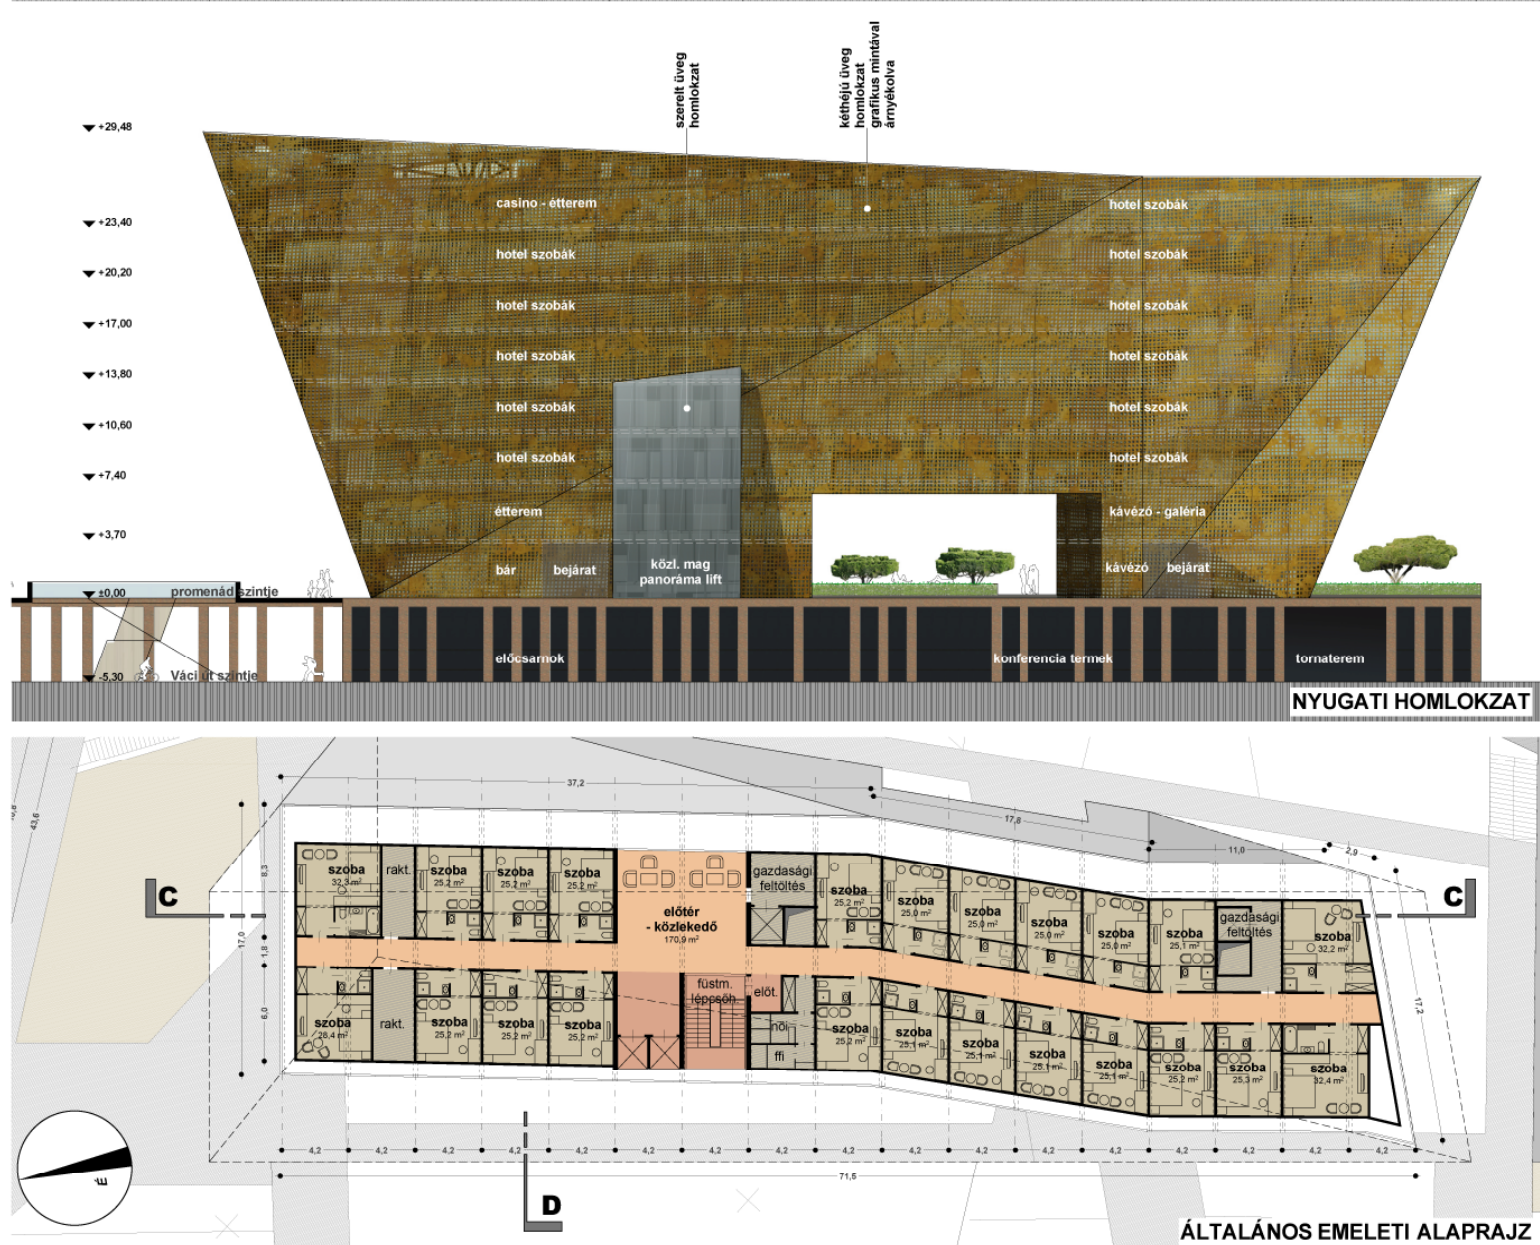

ÁLTALÁNOS EMELETI ALAPRAJZ