


GYALOGSKÖZLEKEDÉSI RENDSZER



GÉPKOCSI KÖZLEKEDÉSI RENDSZER

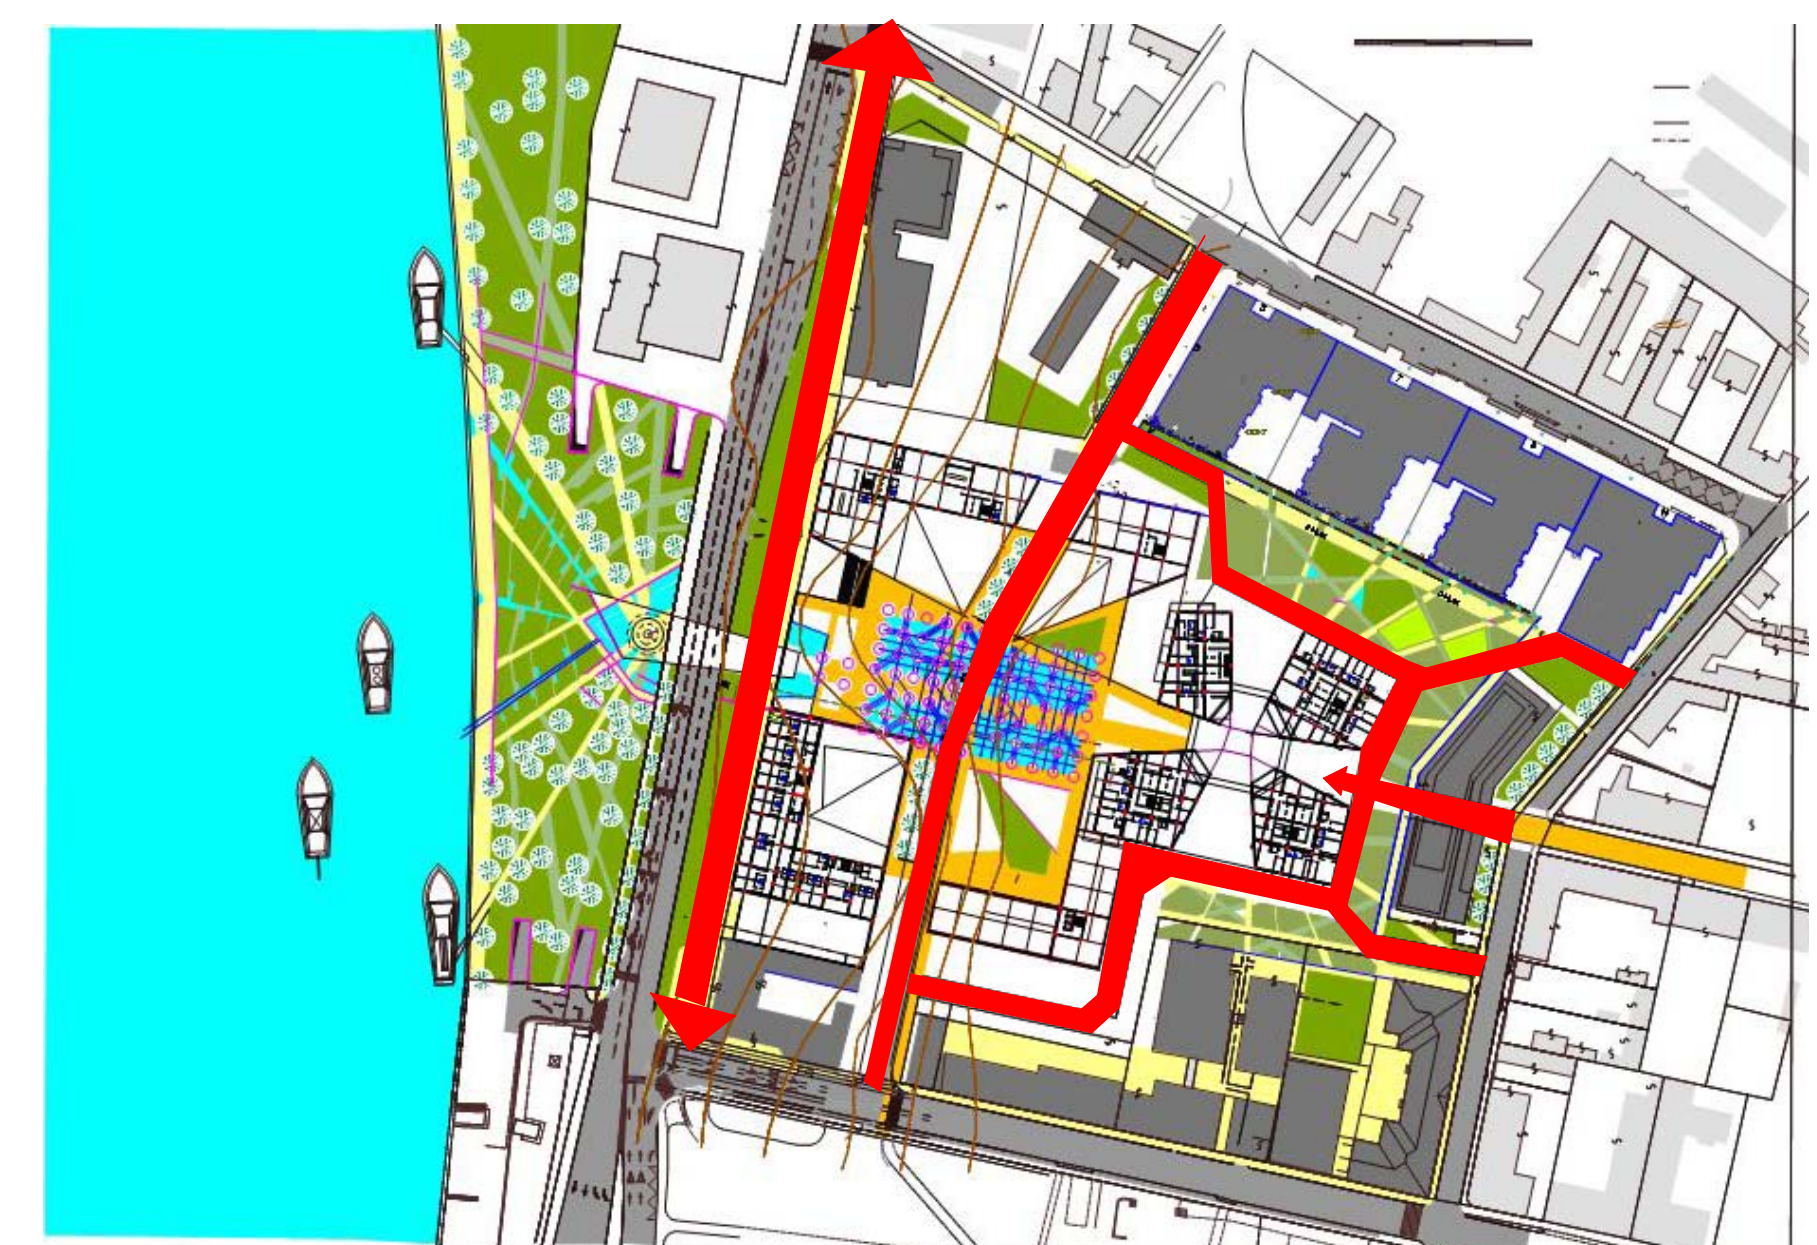

TŰZOLTÁSI FELVONULÁSI FELÜLETEK

KÁROLYI ISTVÁN VÁROSKÖZPONT ÖTLETPÁLYÁZATA 1.LAP

BEÉPÍTÉSI JAVASLAT M= 1: 1000