M 1 : 5 0 0

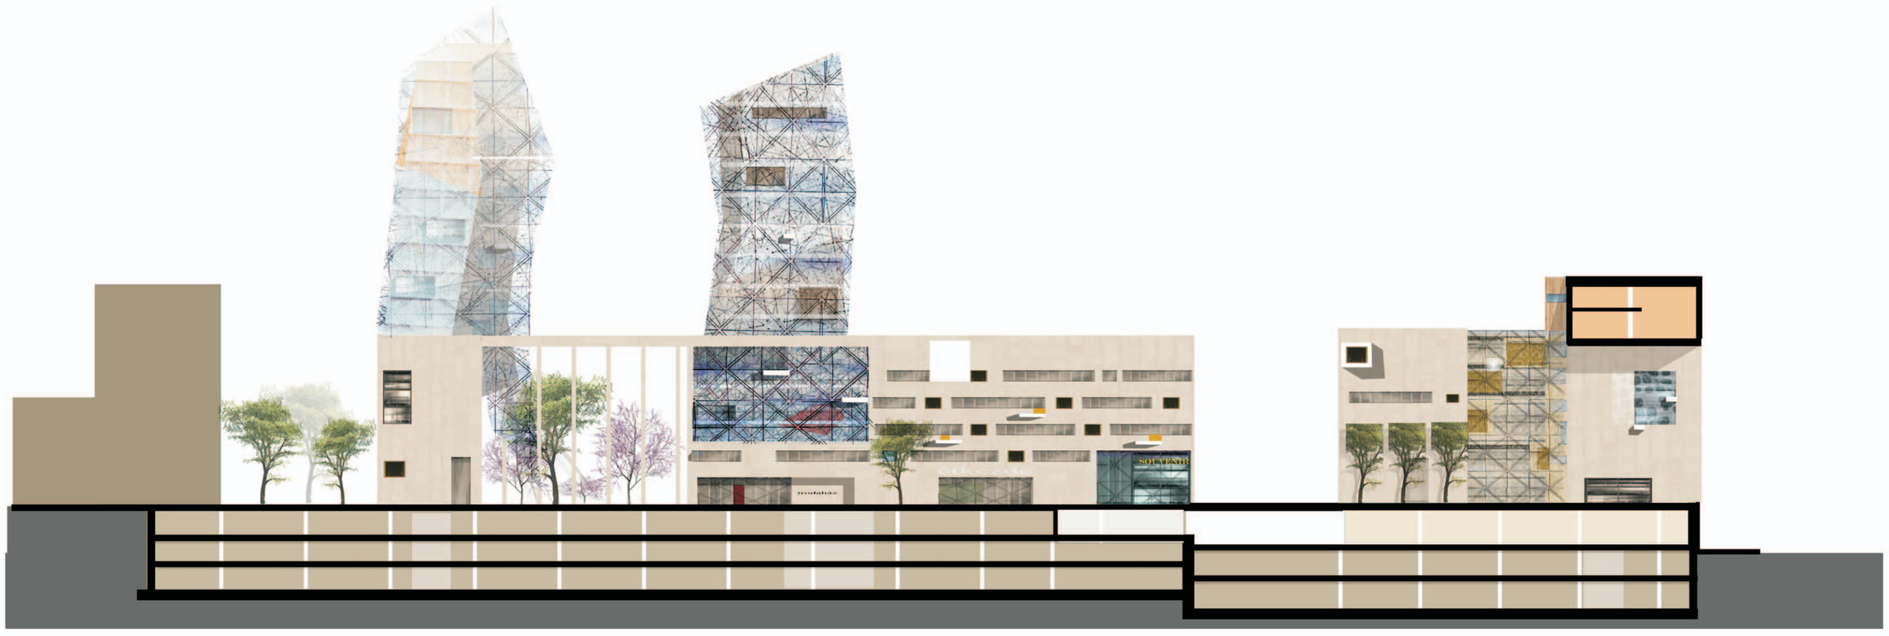

Metszet és homlokzat Liszt Ferenc utcán keresztül, északi oldal

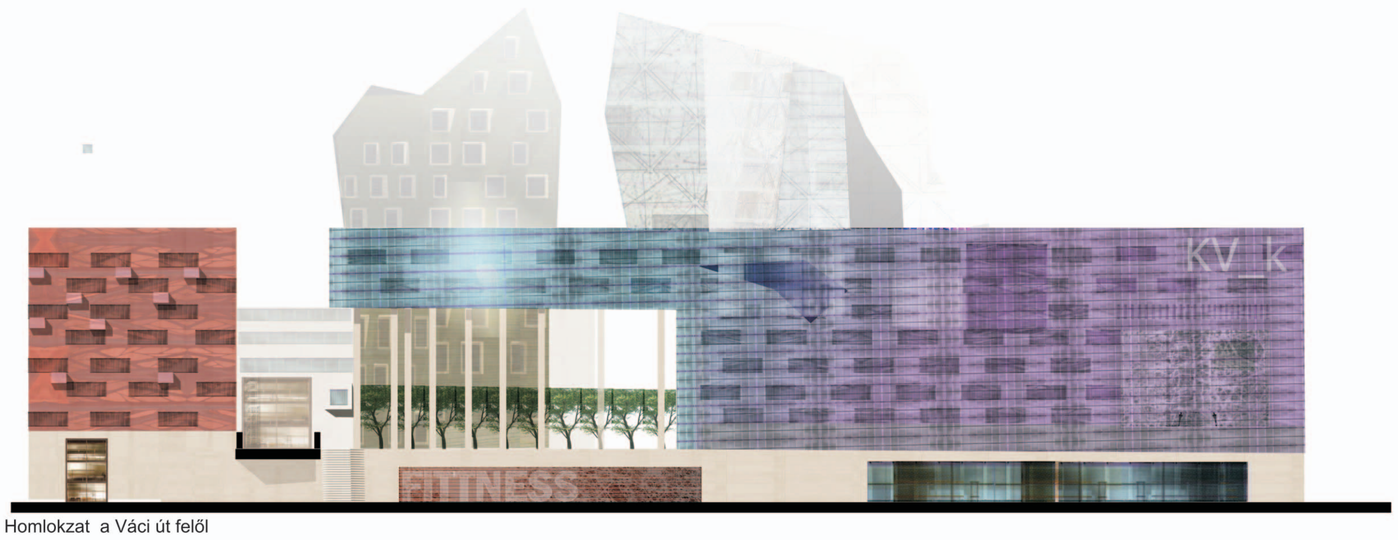

Homlokzat a Váci út felől

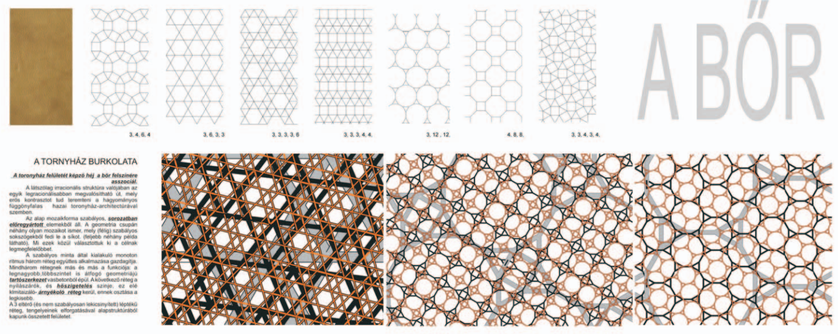

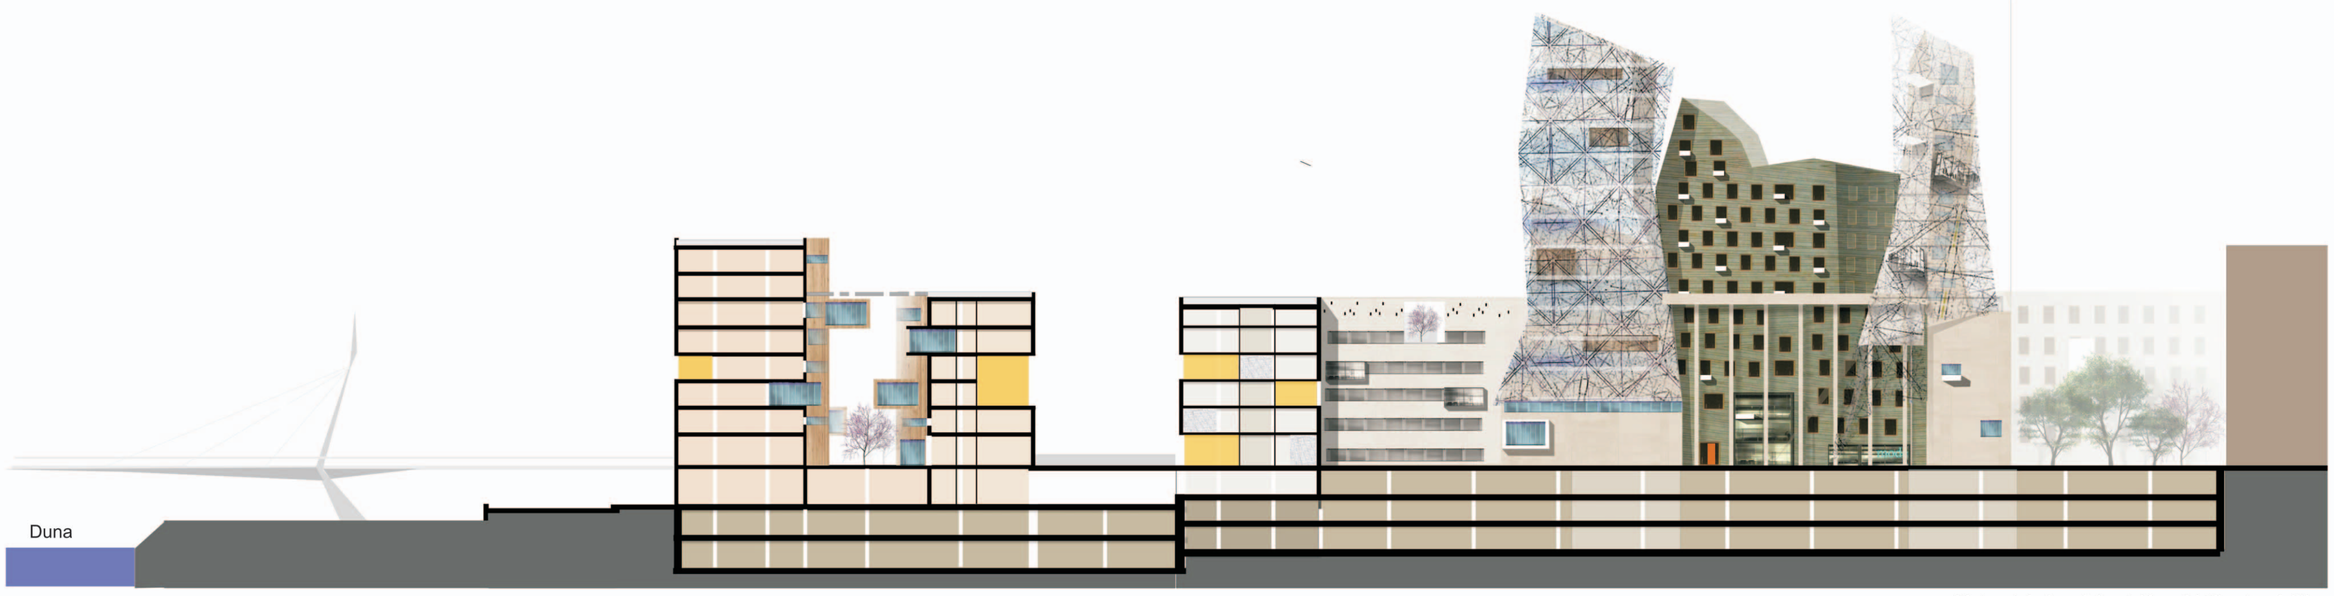

Metszet és homlokzat József Attila utca felöl

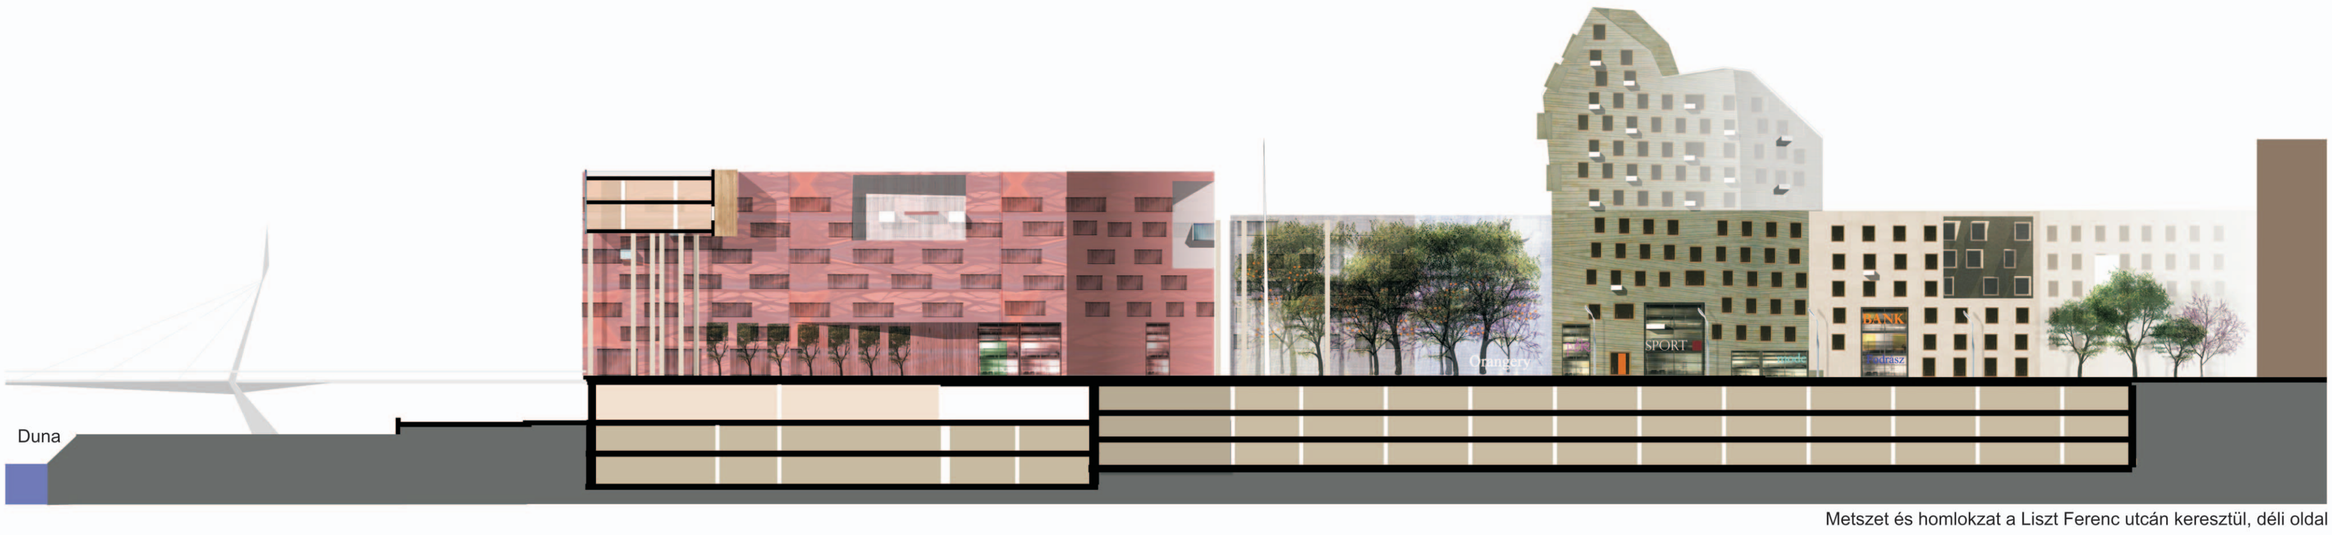

Metszet és homlokzat a Liszt Ferenc utcán keresztül, déli oldal

HOMLOKZATOK

4. KÁROLYI ISTVÁN VÁROSKÖZPONT ÖTLETPÁLYÁZATA

2008