

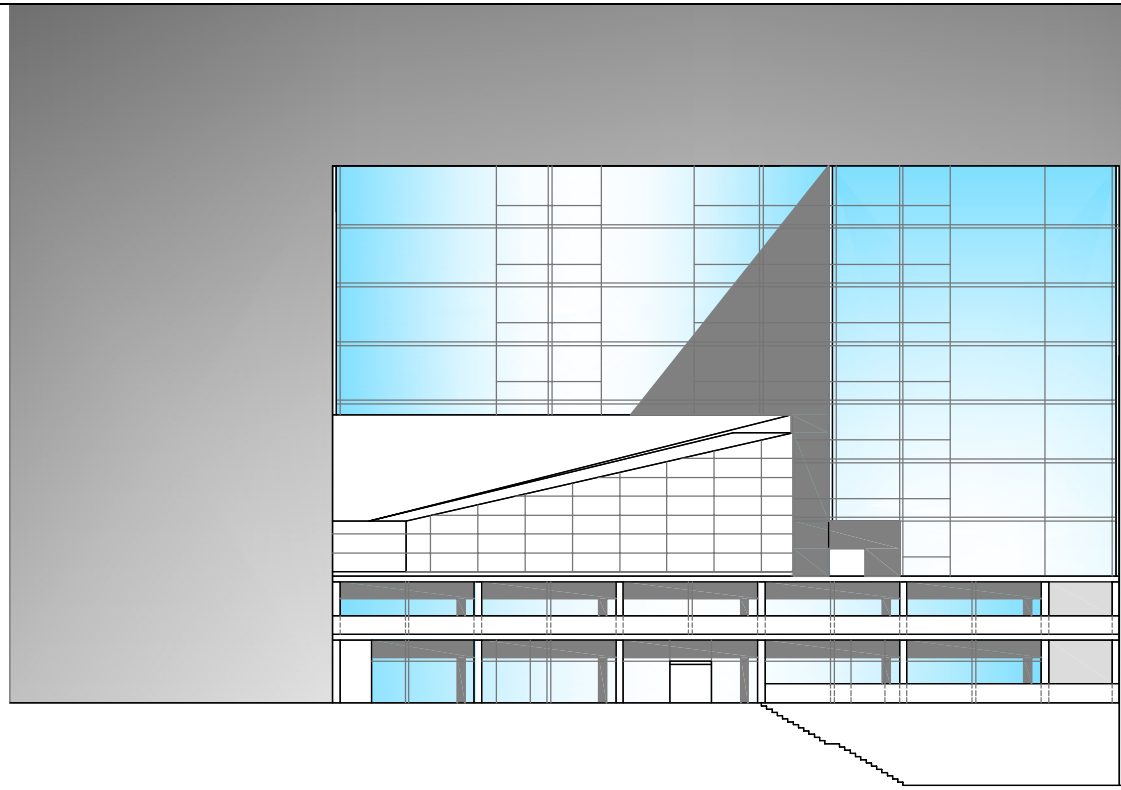



WELLNESS-FITNESS RÉSZLEG -2.70 SZINT

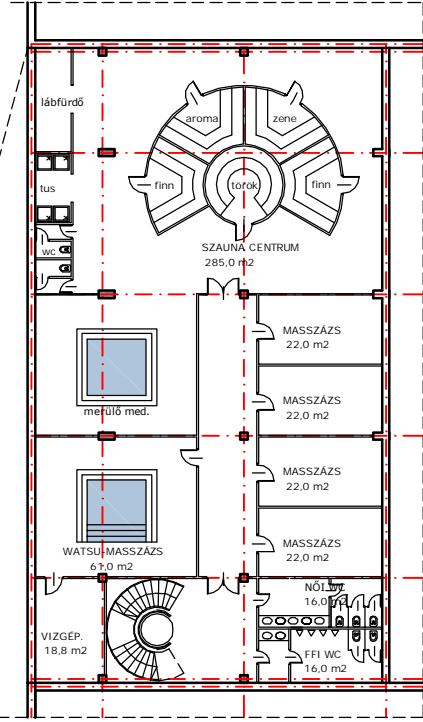

SZÁLLODA ÉSZAKI HOMLOKZAT

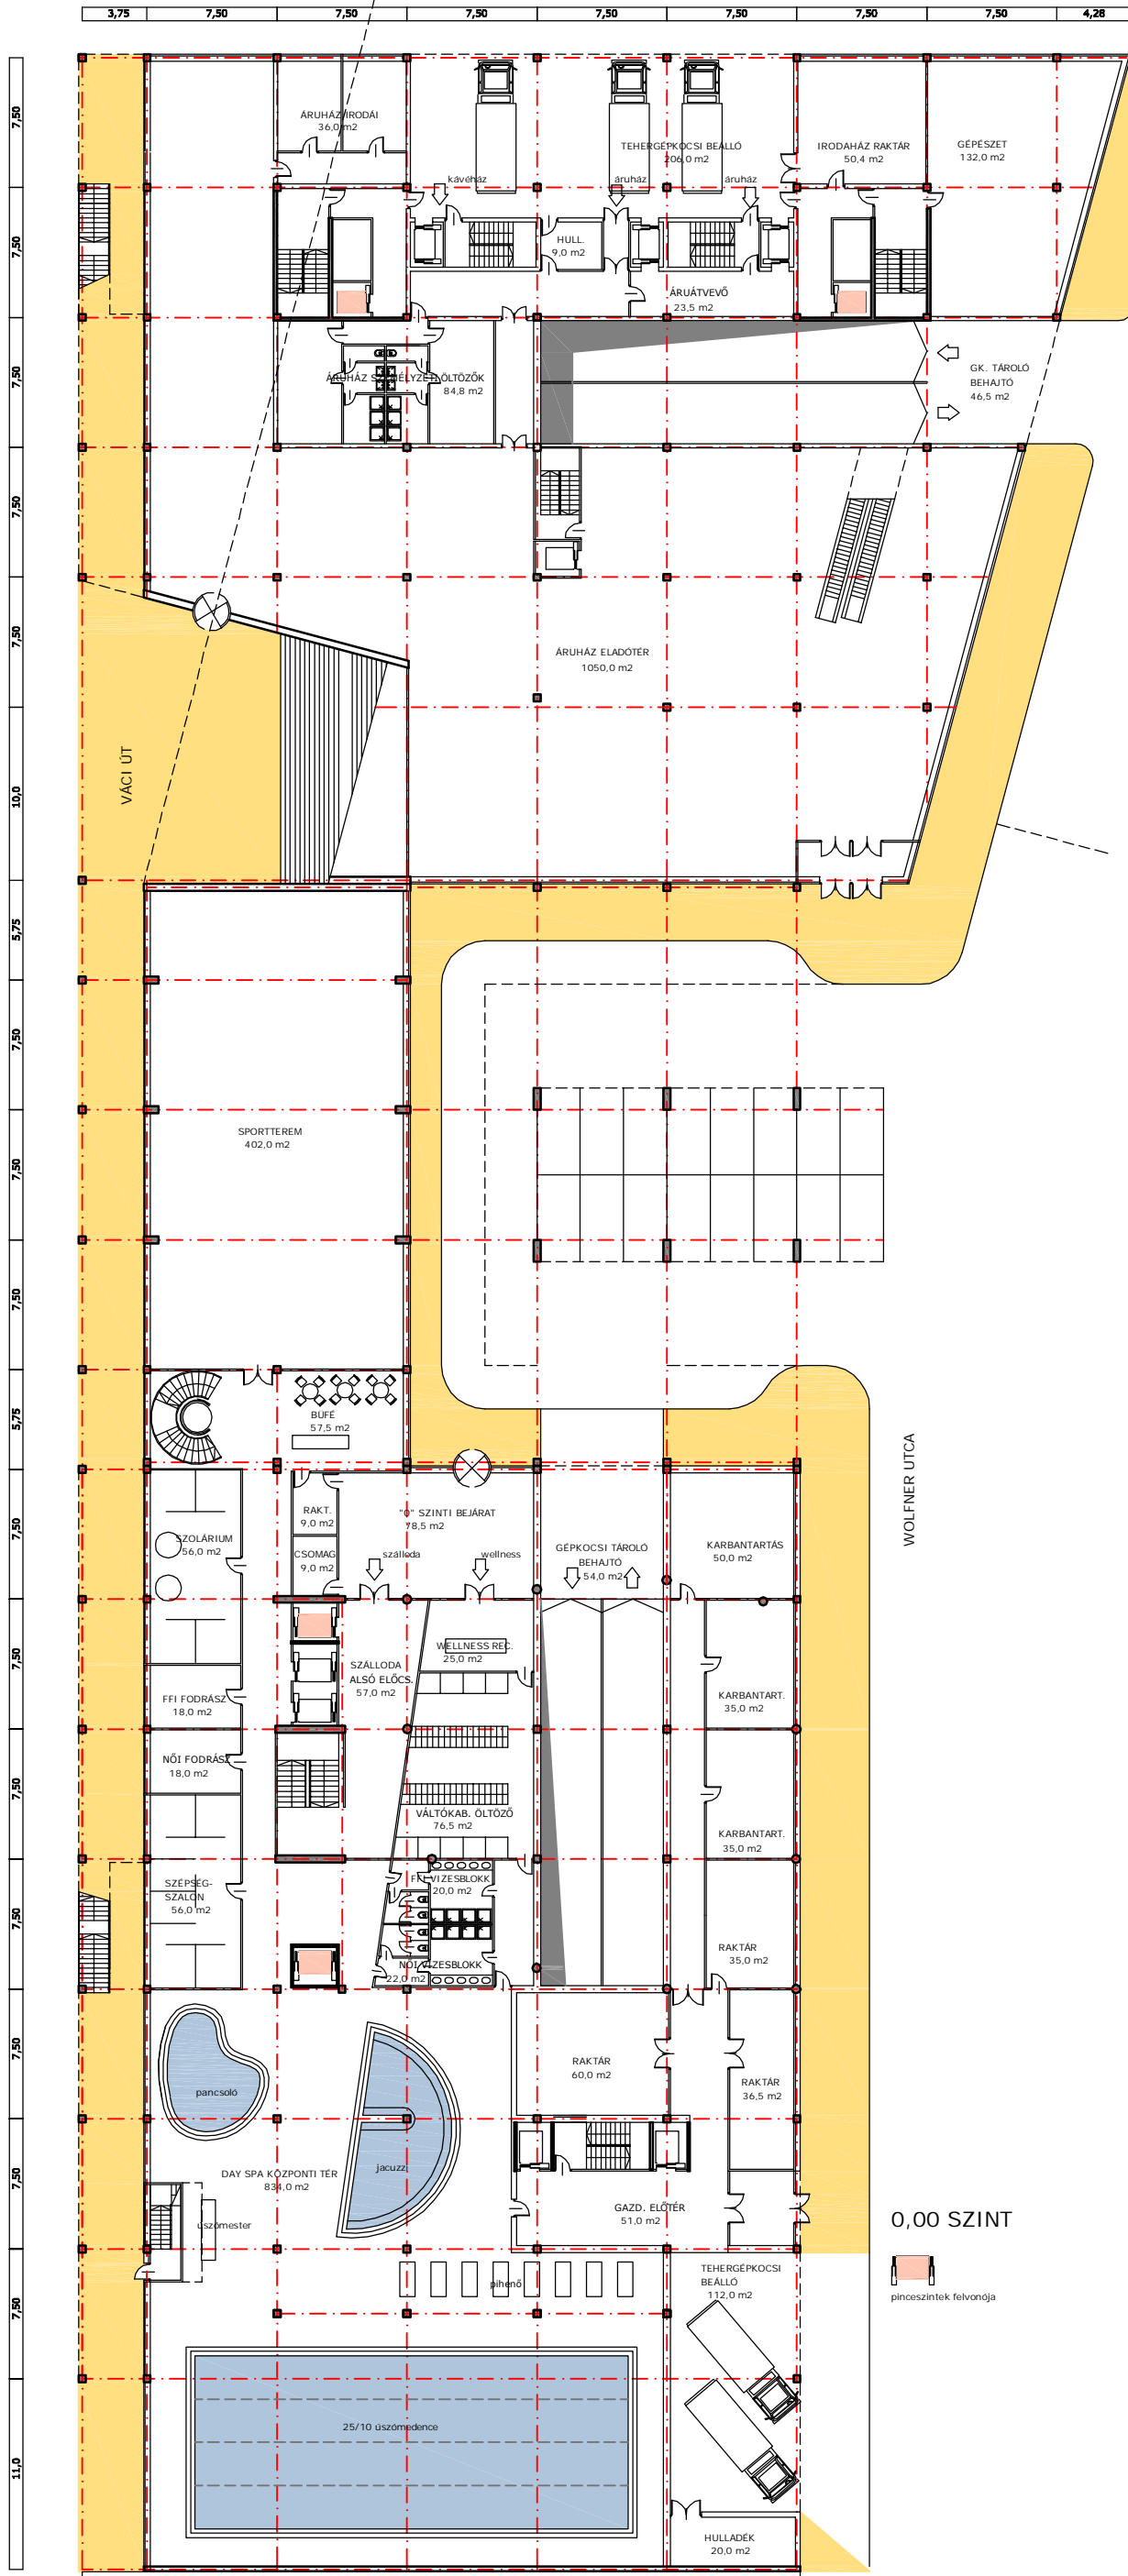

MULTIFUNKCIONÁLIS ÉPÜLETEK VÁZLATTERVE M=1:200

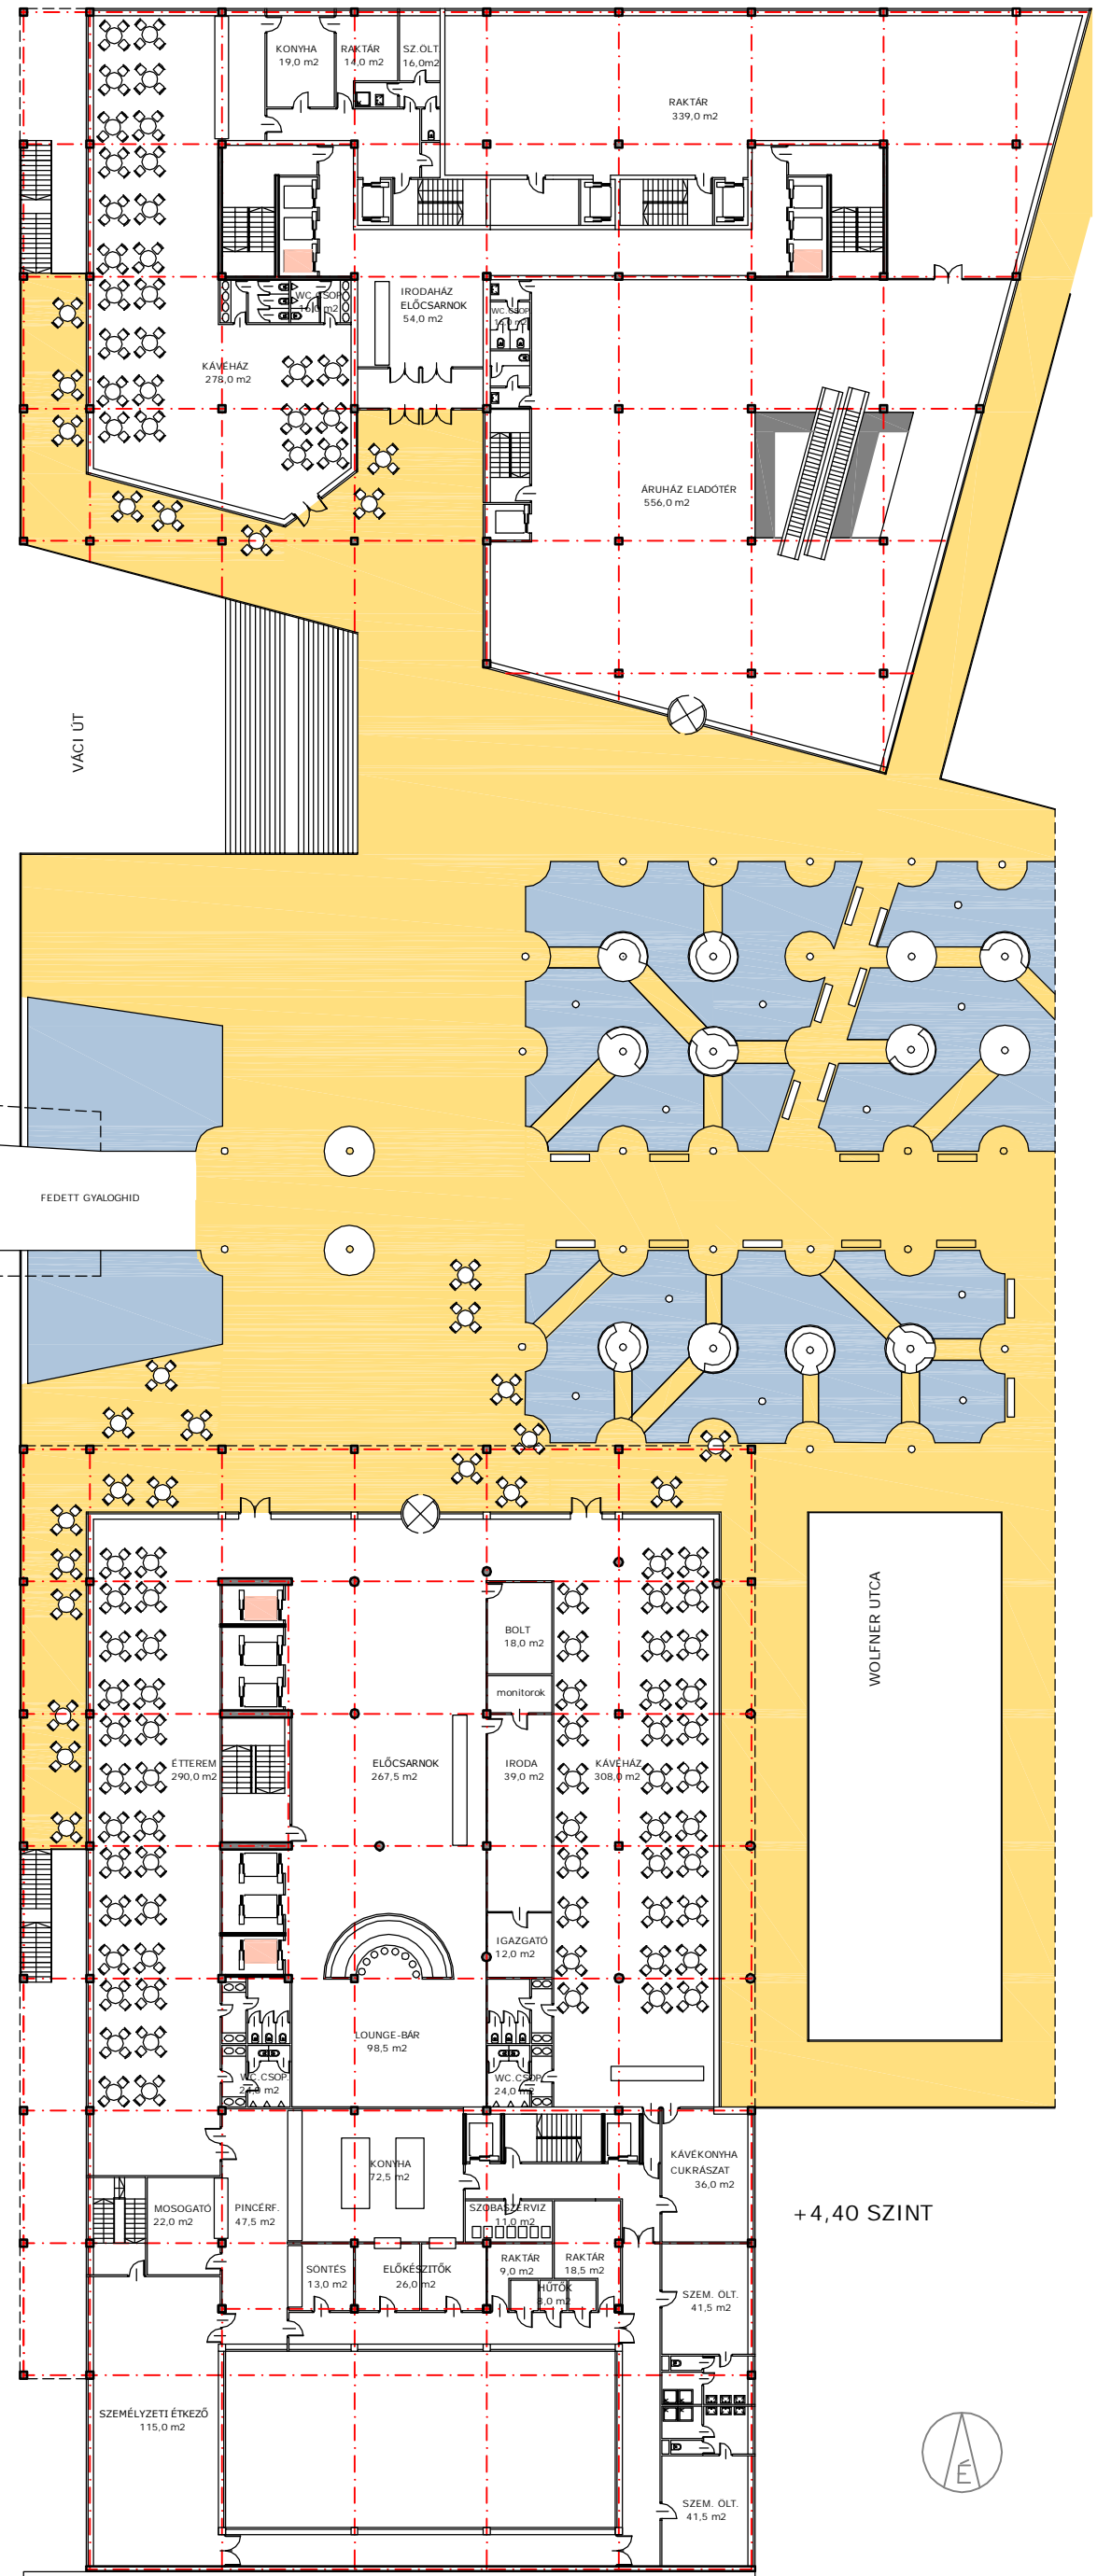

KÁROLYI ISTVÁN VÁROSKÖZPONT ÖTLETPÁLYÁZATA 6.LAP