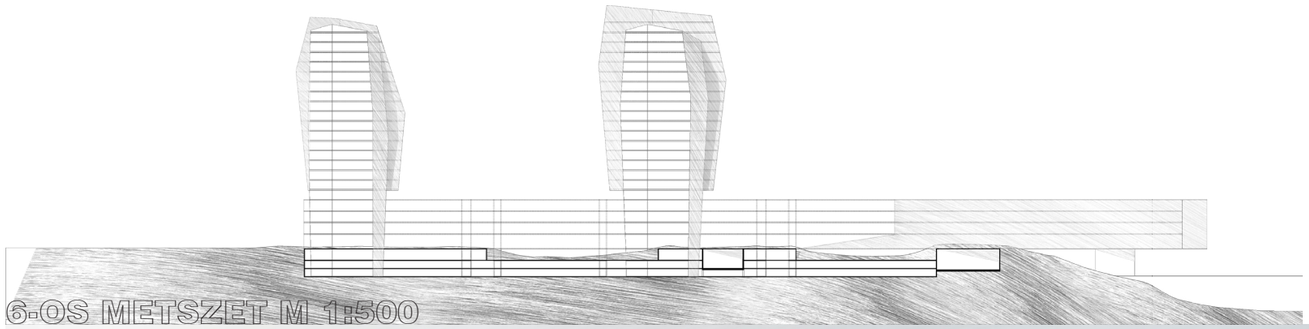

6-OS METSZET M 1:500

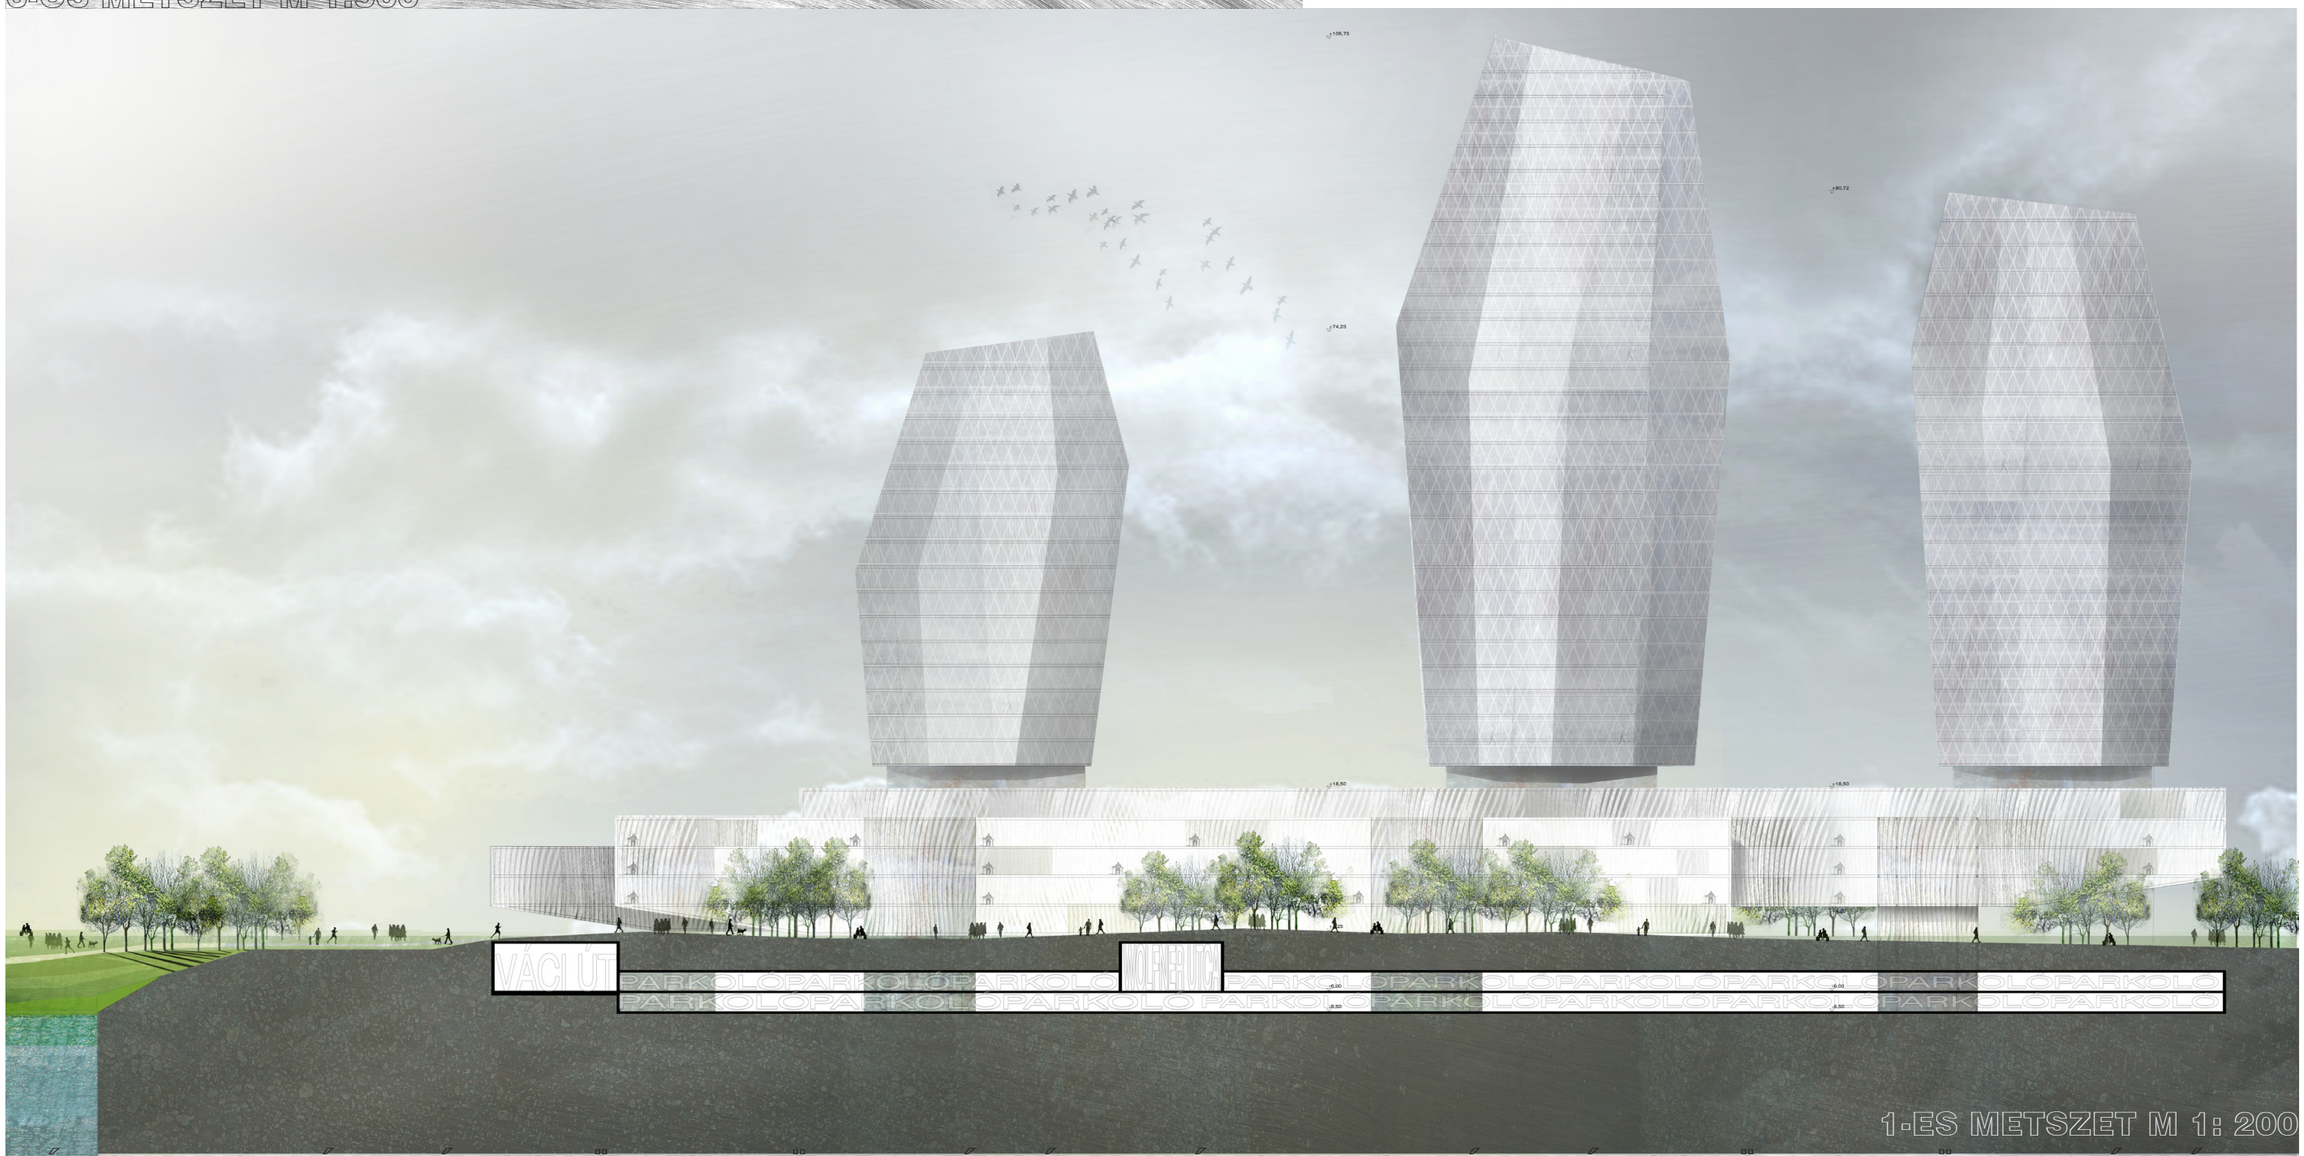

1-ES METSZET M 1: 200