



MAGASHAZ VÁZLATTERVE M=1:200

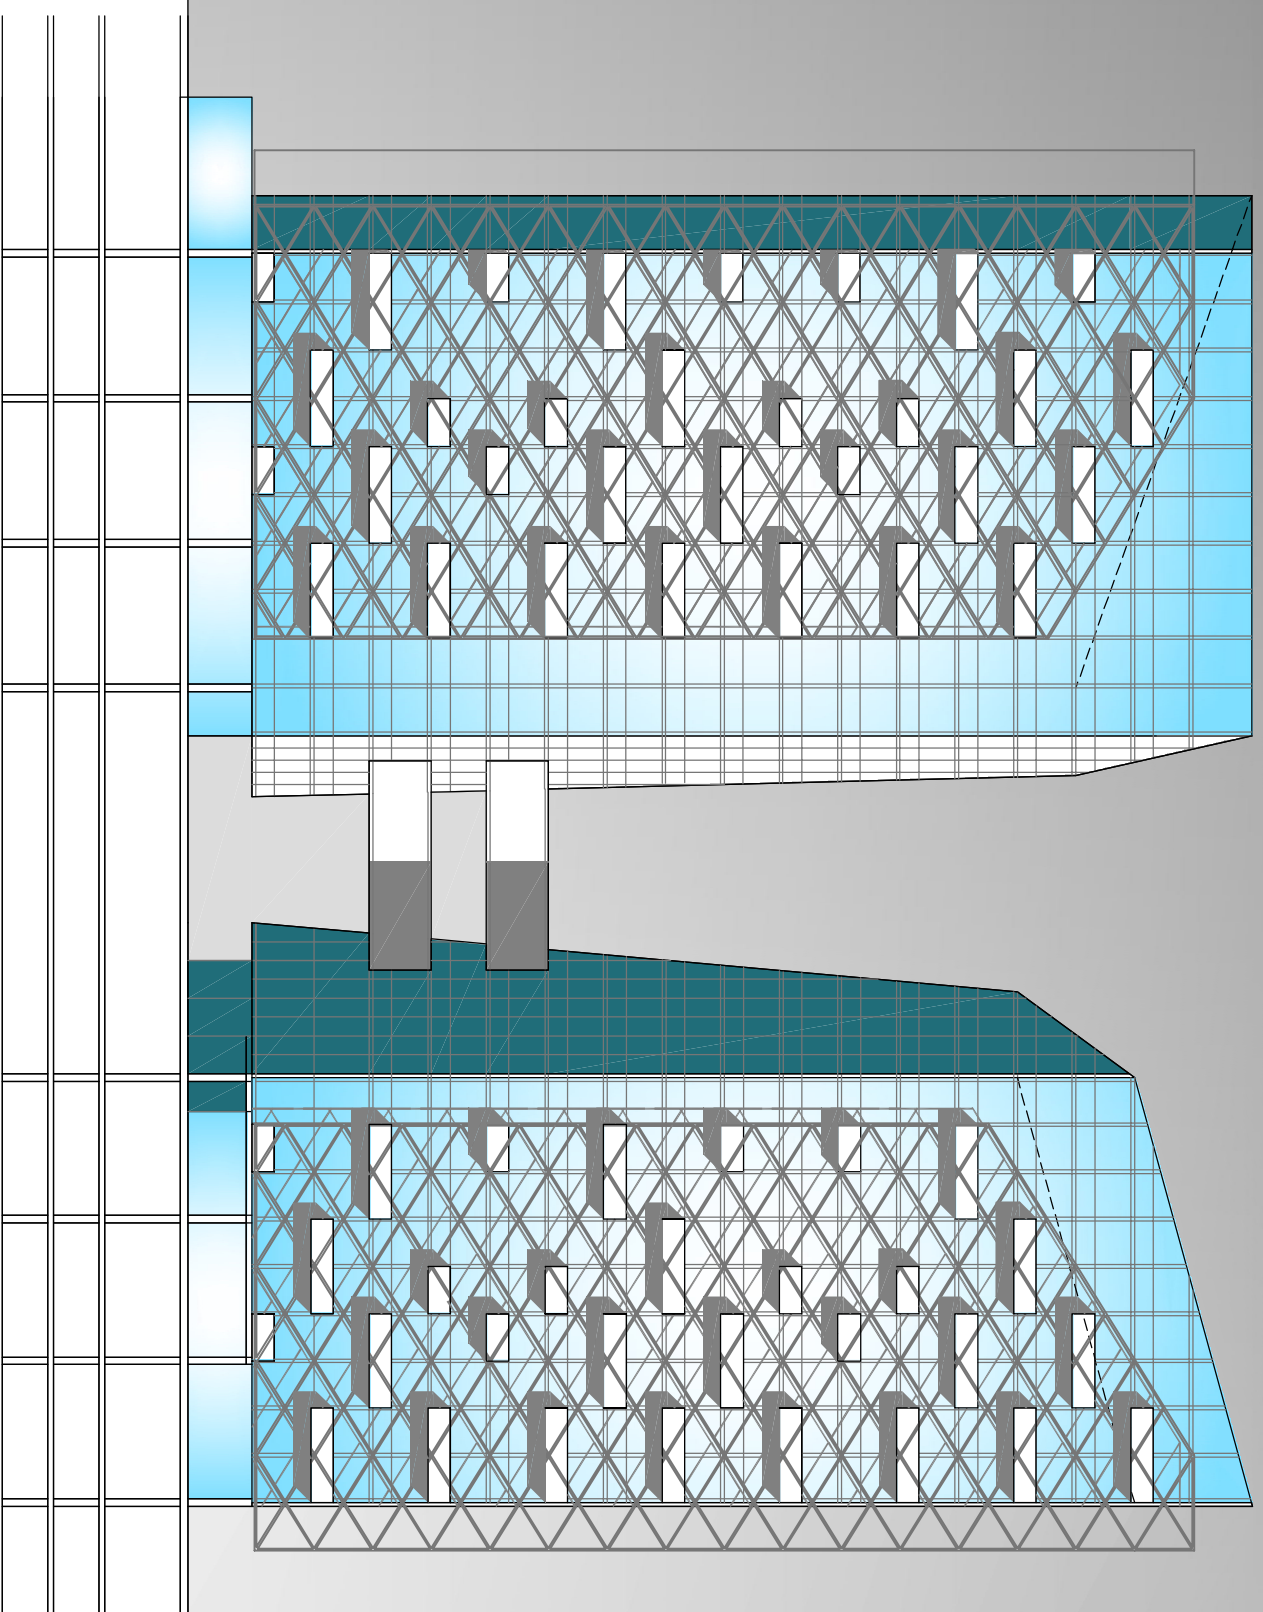

KAROLYI ISTVÁN VÁROSKÖZPONT ÖTLETPÁLYAZATA 9. LAP

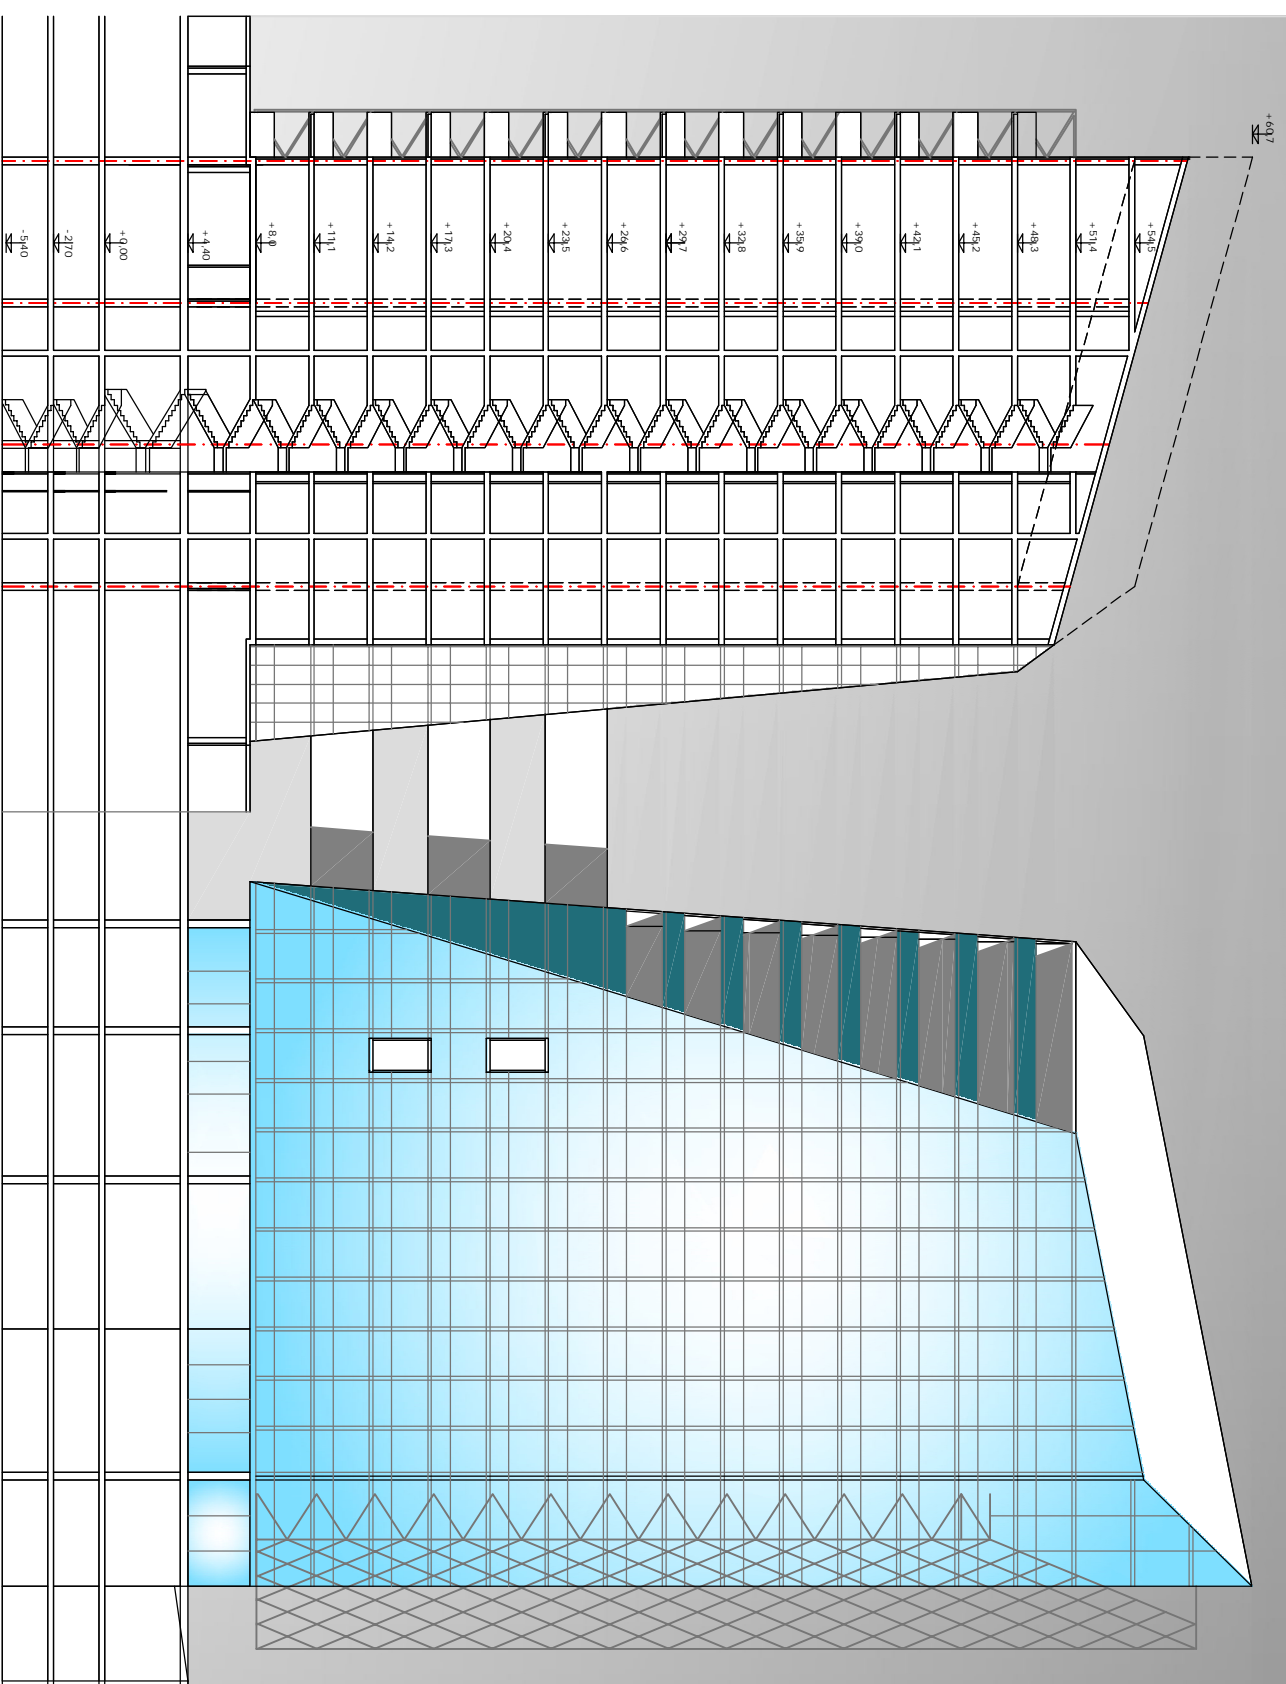

MAGASHAZ NYUGATI HOMLOKZATI

MAGASHAZ B-B METSZETI

