

diploma 2007


óvősház a szerb utcában

1 alaprjz

m 1:100



krajcsi sarolta

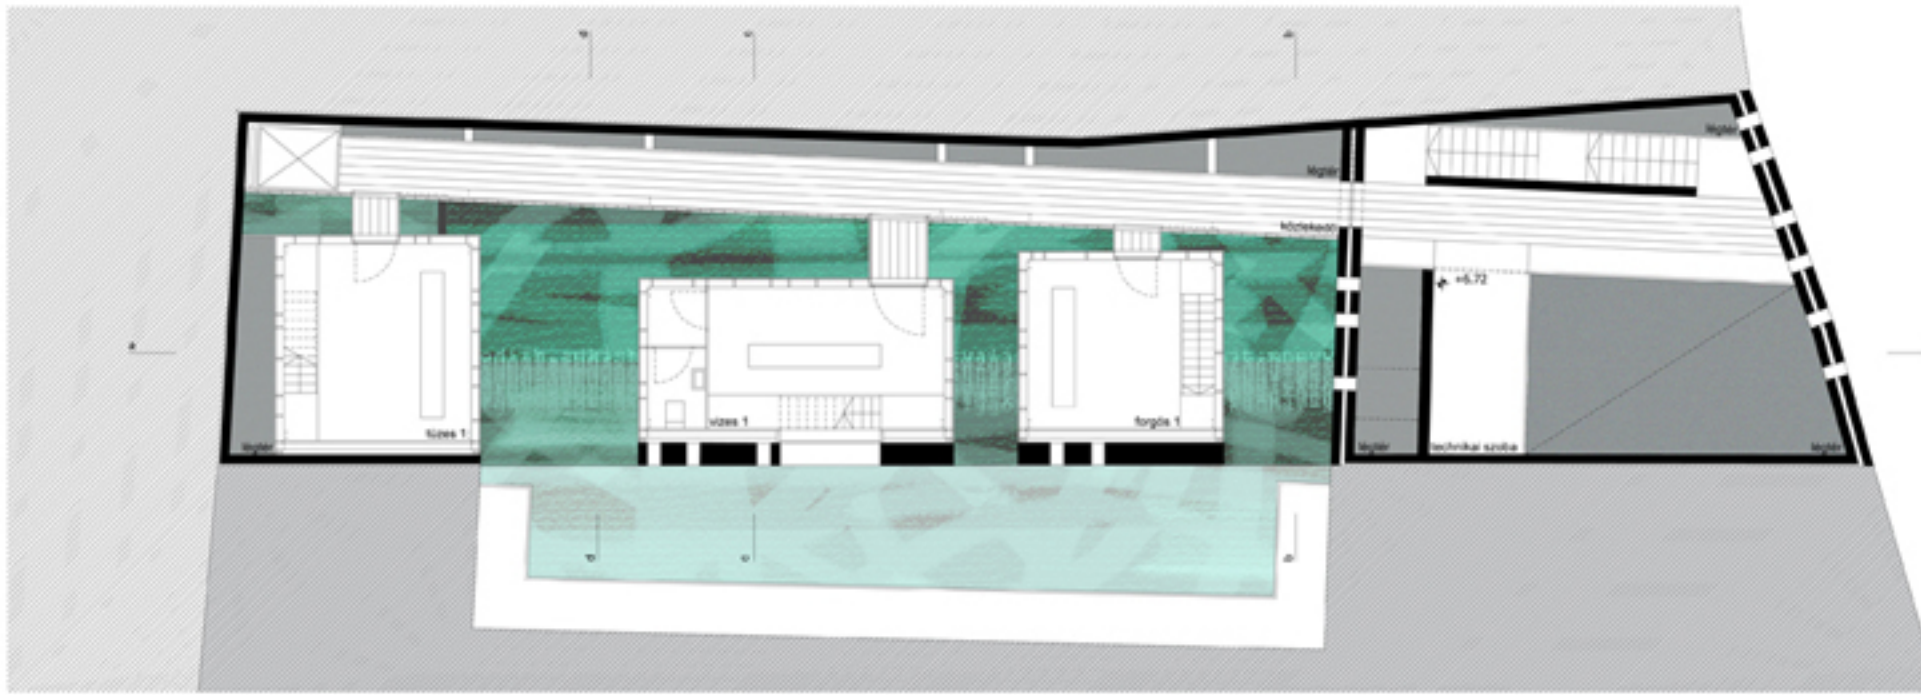

diploma 2007


óvősház a szerb utcában

2 alaprjz

m 1:100



krajcsi sarolta

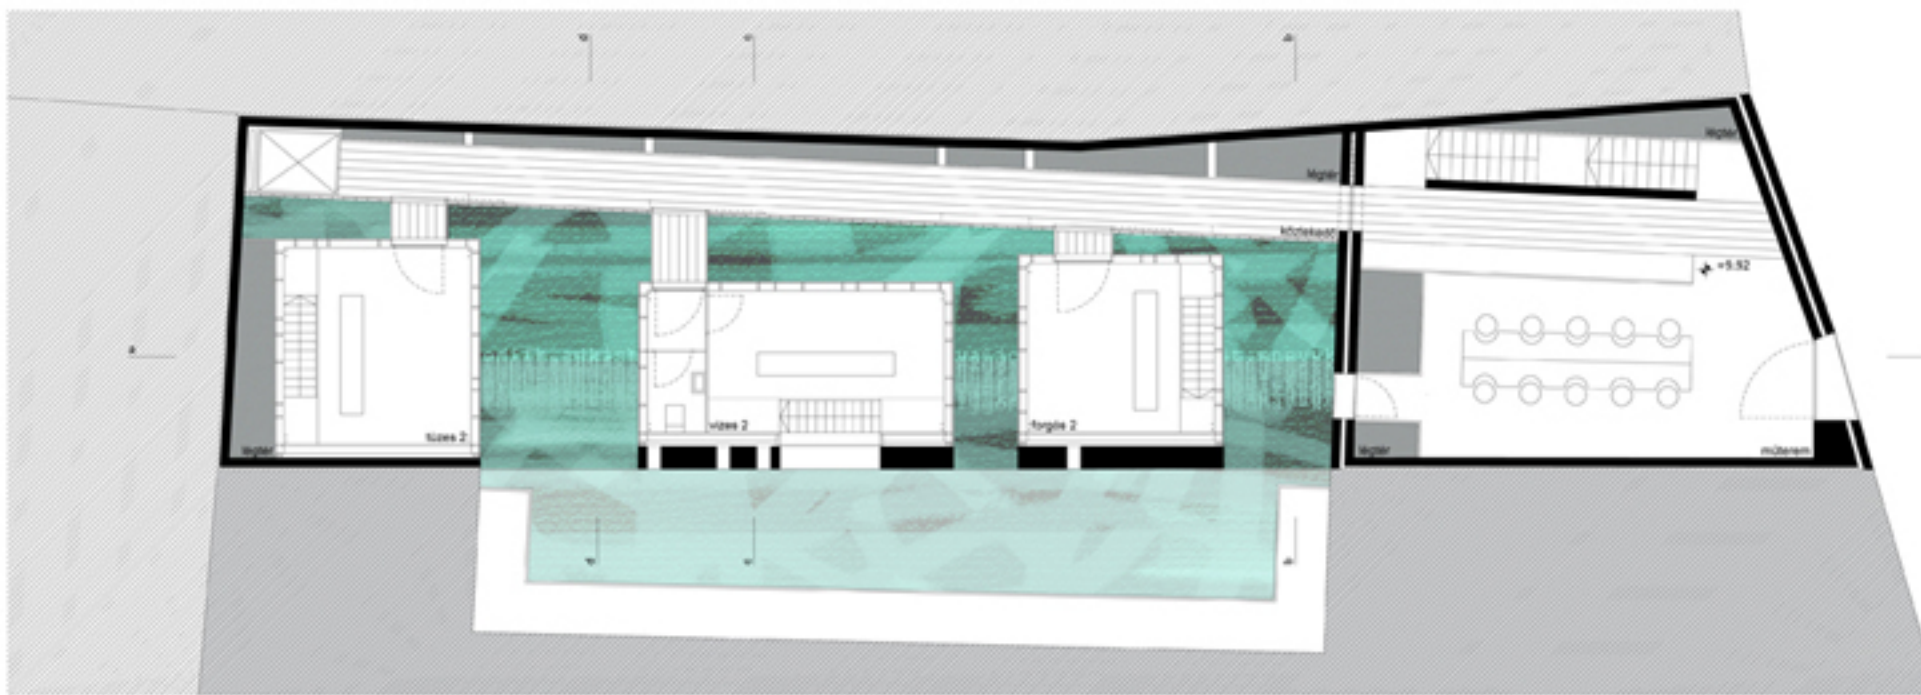

diploma 2007

óvősház a szerb utcában

3 alaprjz

m 1:100



krajcsi sarolta