


MODULOS DE FACHADA APARCAMIENTO  
ALZADO AL CANAL TIPO

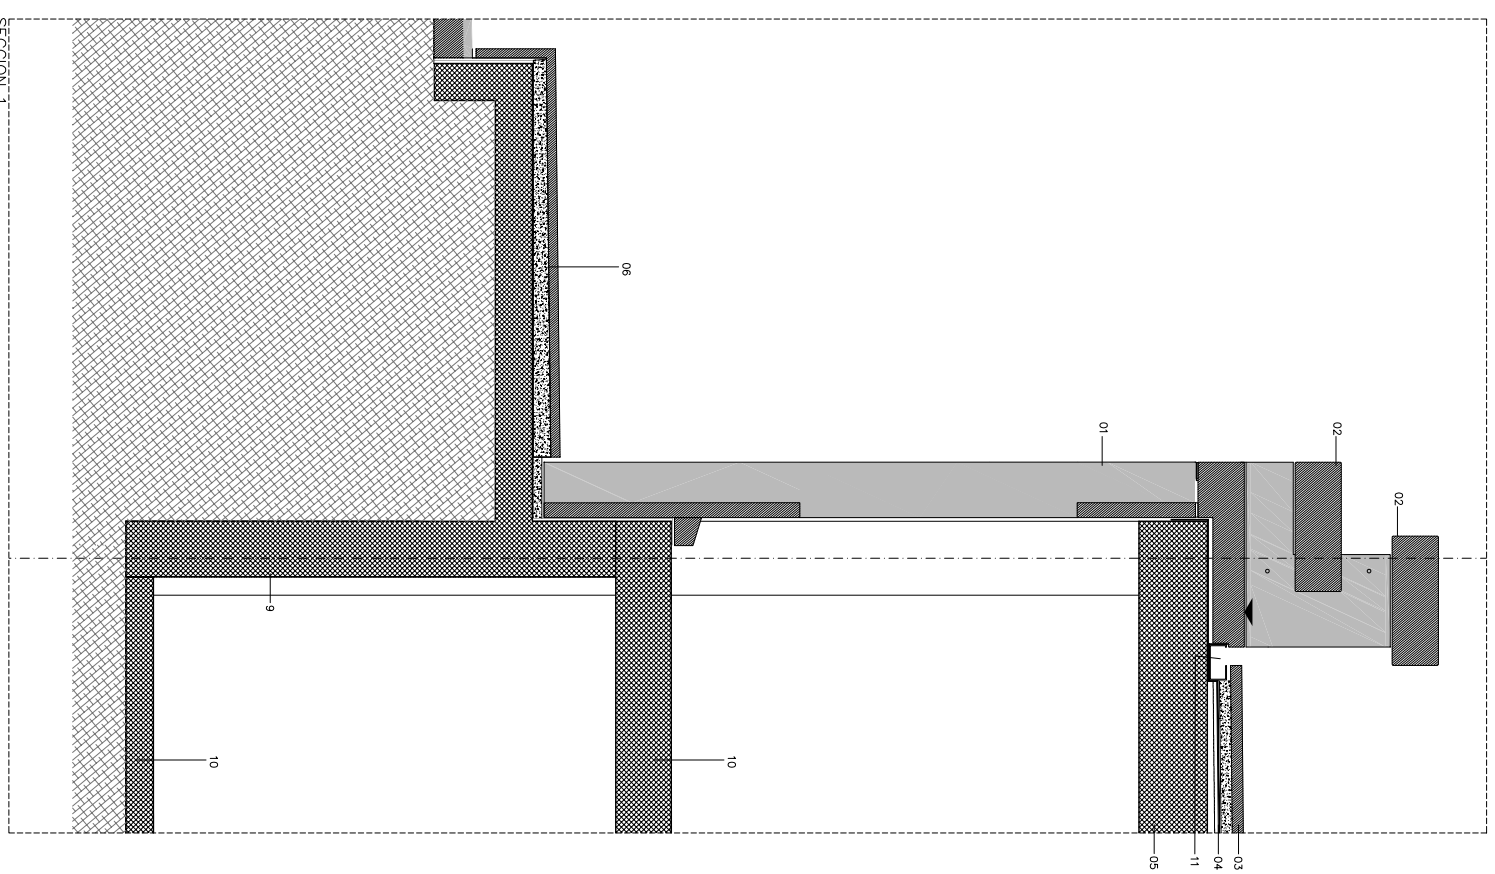

- 01 PIEZA DE FACHADA DE HORMIGÓN PREFABRICADO DE 2.38m. DE ANCHO
- 02 BALUSTRADA DE HORMIGÓN PREFABRICADO
- 03 PAVIMENTO DE HORMIGÓN PREFABRICADO
- 04 LAMINA IMPERMEABLE
- 05 LOSA DE HORMIGÓN
- 06 PAVIMENTO DE HORMIGÓN 50x25 FORMANDO PELDANO
- 07 PIEZA PREFABRICADA DE HORMIGÓN FORMANDO PELDANO
- 08 PELDANO DE HORMIGÓN IN SITU
- 09 MURO DE GERO 15cm.
- 10 LOSA CON ACABADO FRATASADO
- 11 CANALÓN METÁLICO
- 12 ZOCALO DE HORMIGÓN
- 13 LUMINARIA ERCO TIPO IP85
- 14 L METÁLICA

