



PLANTA ESCALERA TIPO NUCLEO 3 - 4

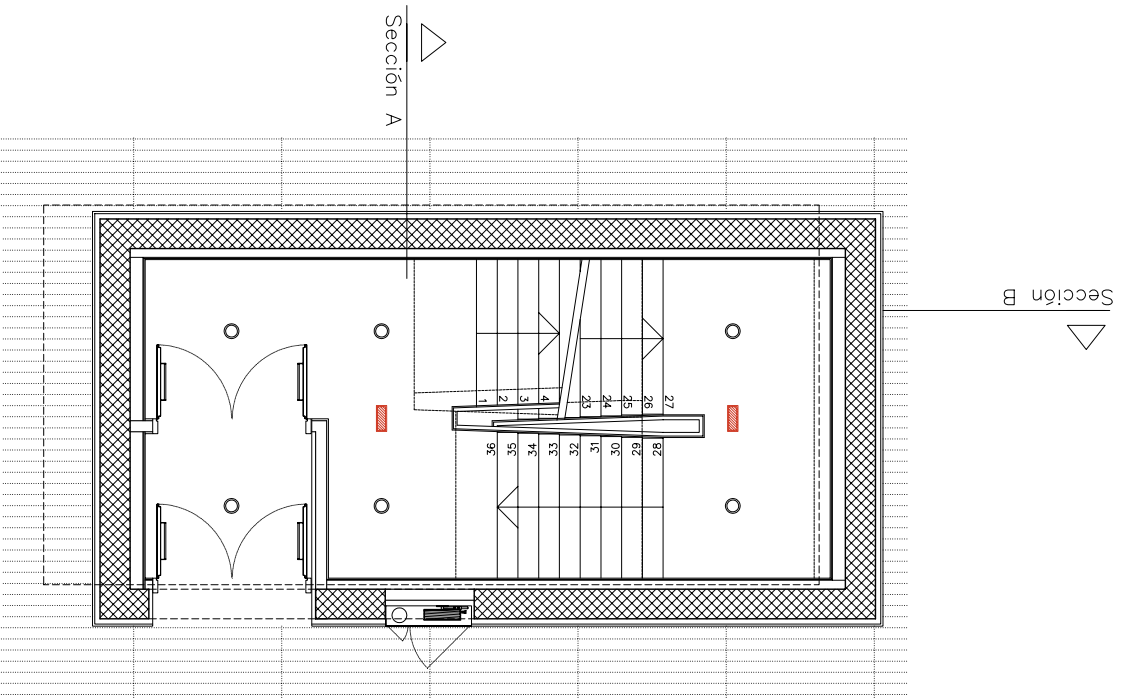

SECCIÓN A - ESCALERA TIPO NUCLEO 3 - 4

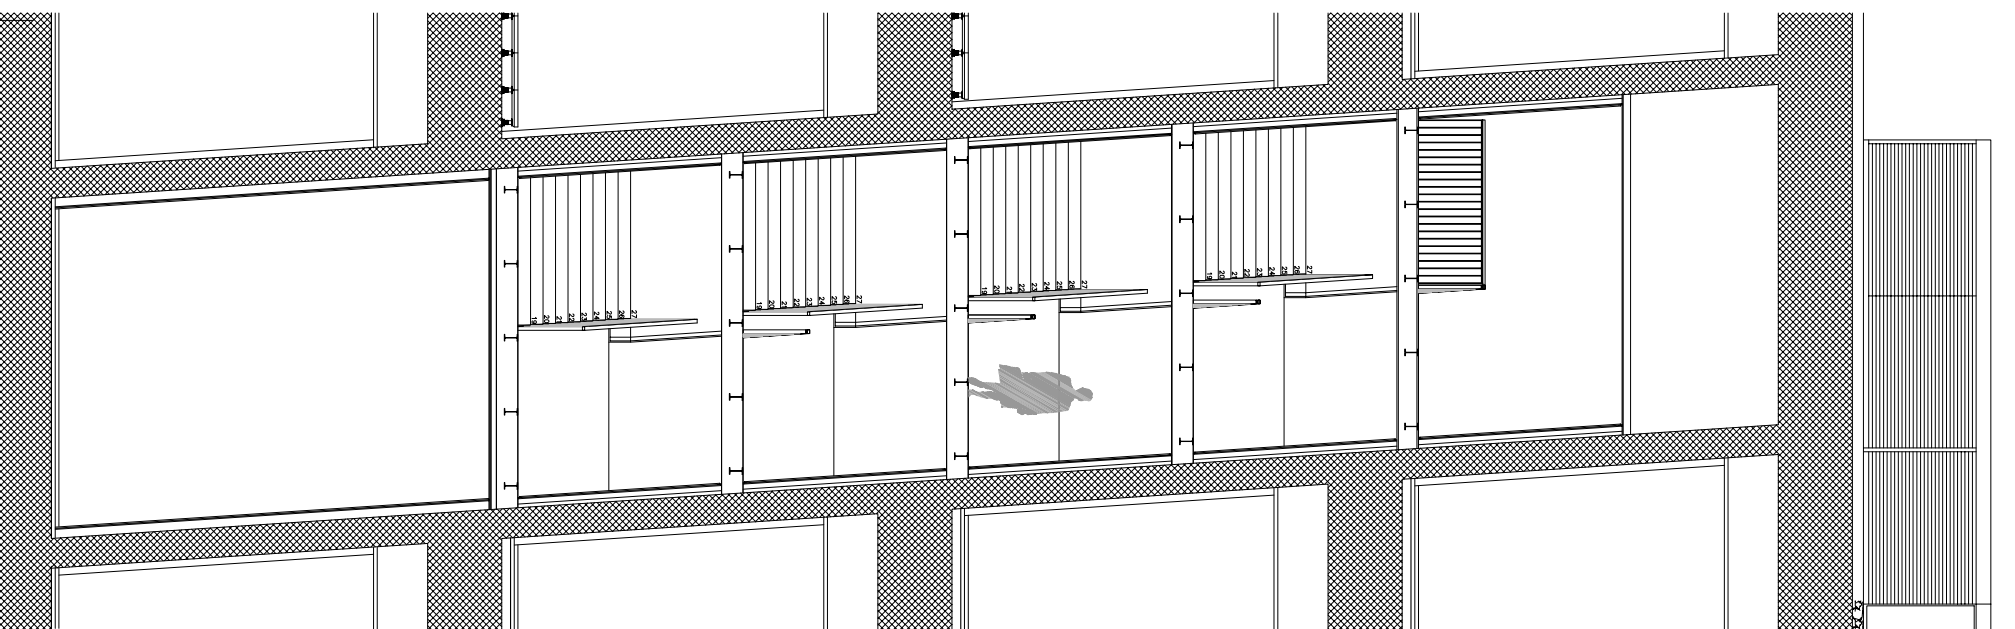

SECCIÓN B - ESCALERA TIPO NUCLEO 3 - 4

