




HOMLOKZATBURKOLAT

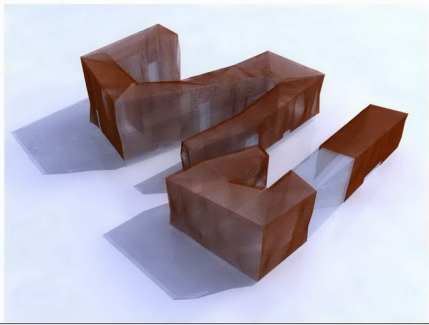


VERTIKÁLIS KÖZLEKEDÉS
LIFTEK, LÉPCSŐK

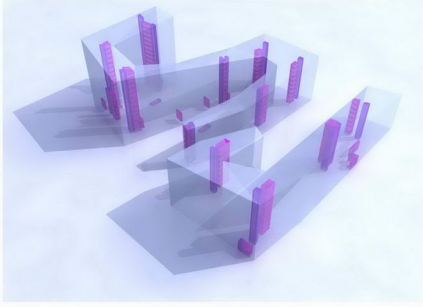


LAKÁSOK

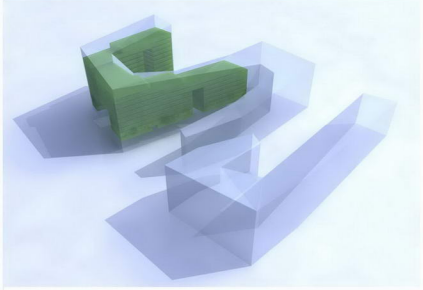


VENDÉGLÁTÁS, KERESKEDELEM
PARKOLÓ FELÜLETEK

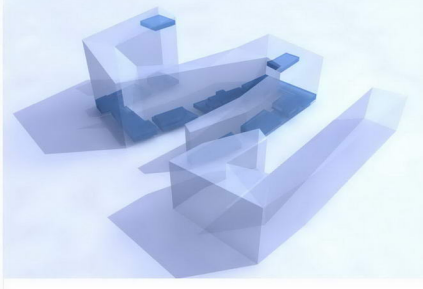


HOTEL

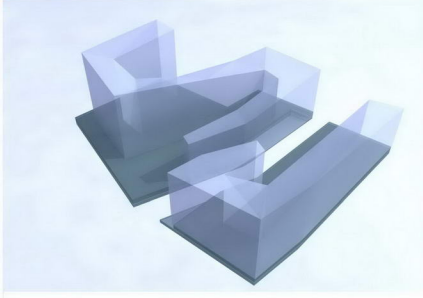


HORIZONTÁLIS KÖZLEKEDÉS
GYALOGSÉPJÁRMŰVES

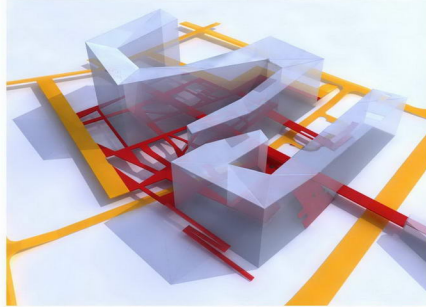


IRODÁK

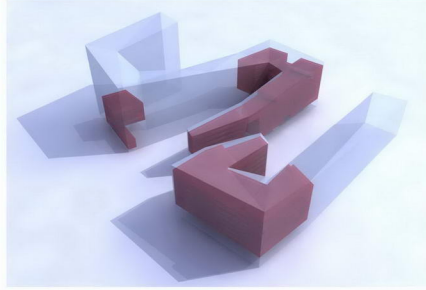


SZOLGÁLTATÁS

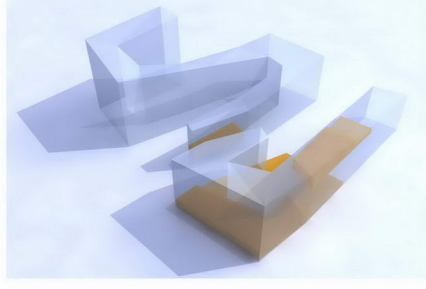


HOTEL

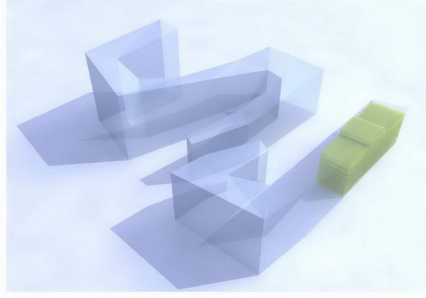




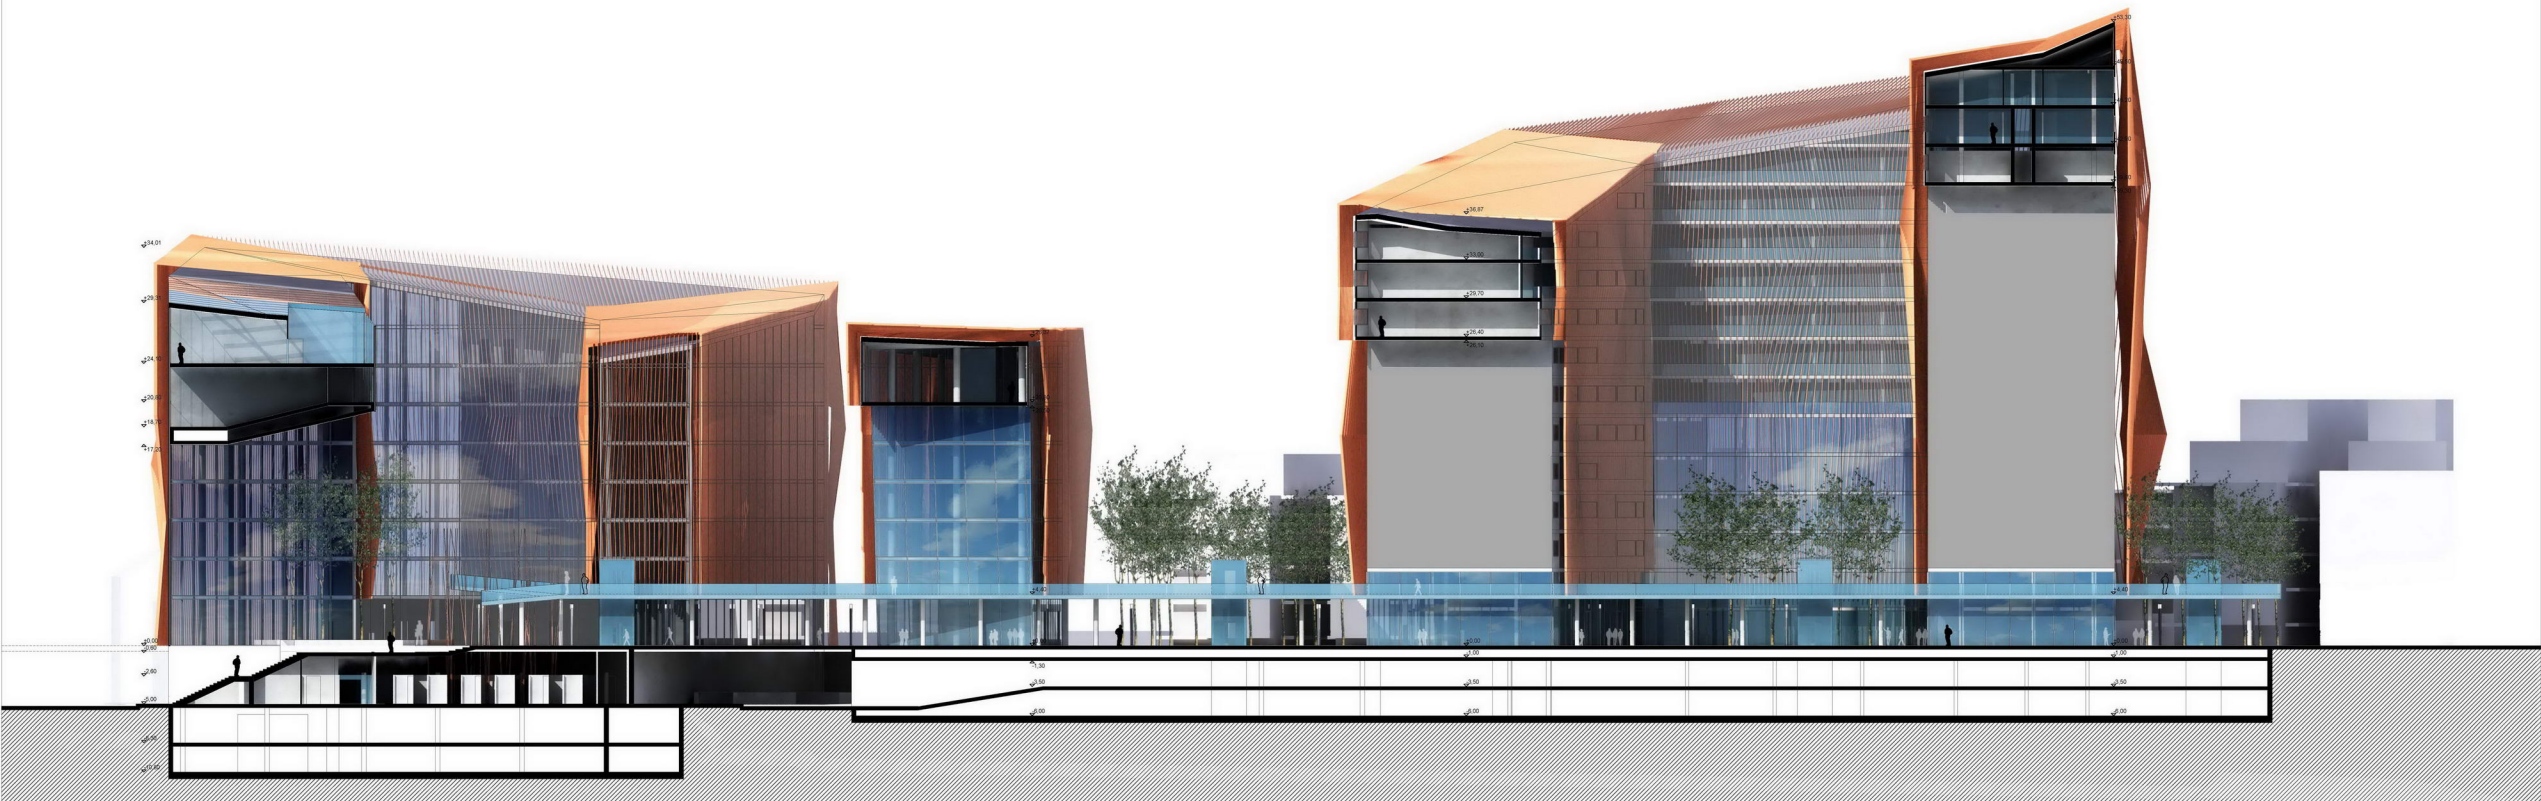

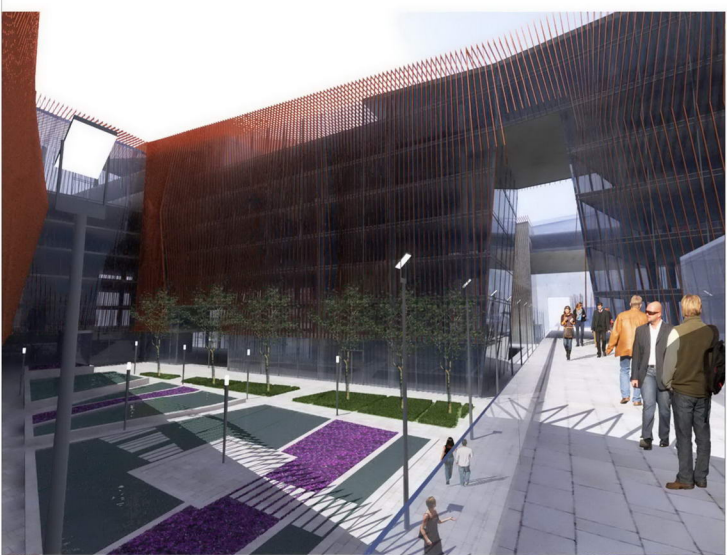



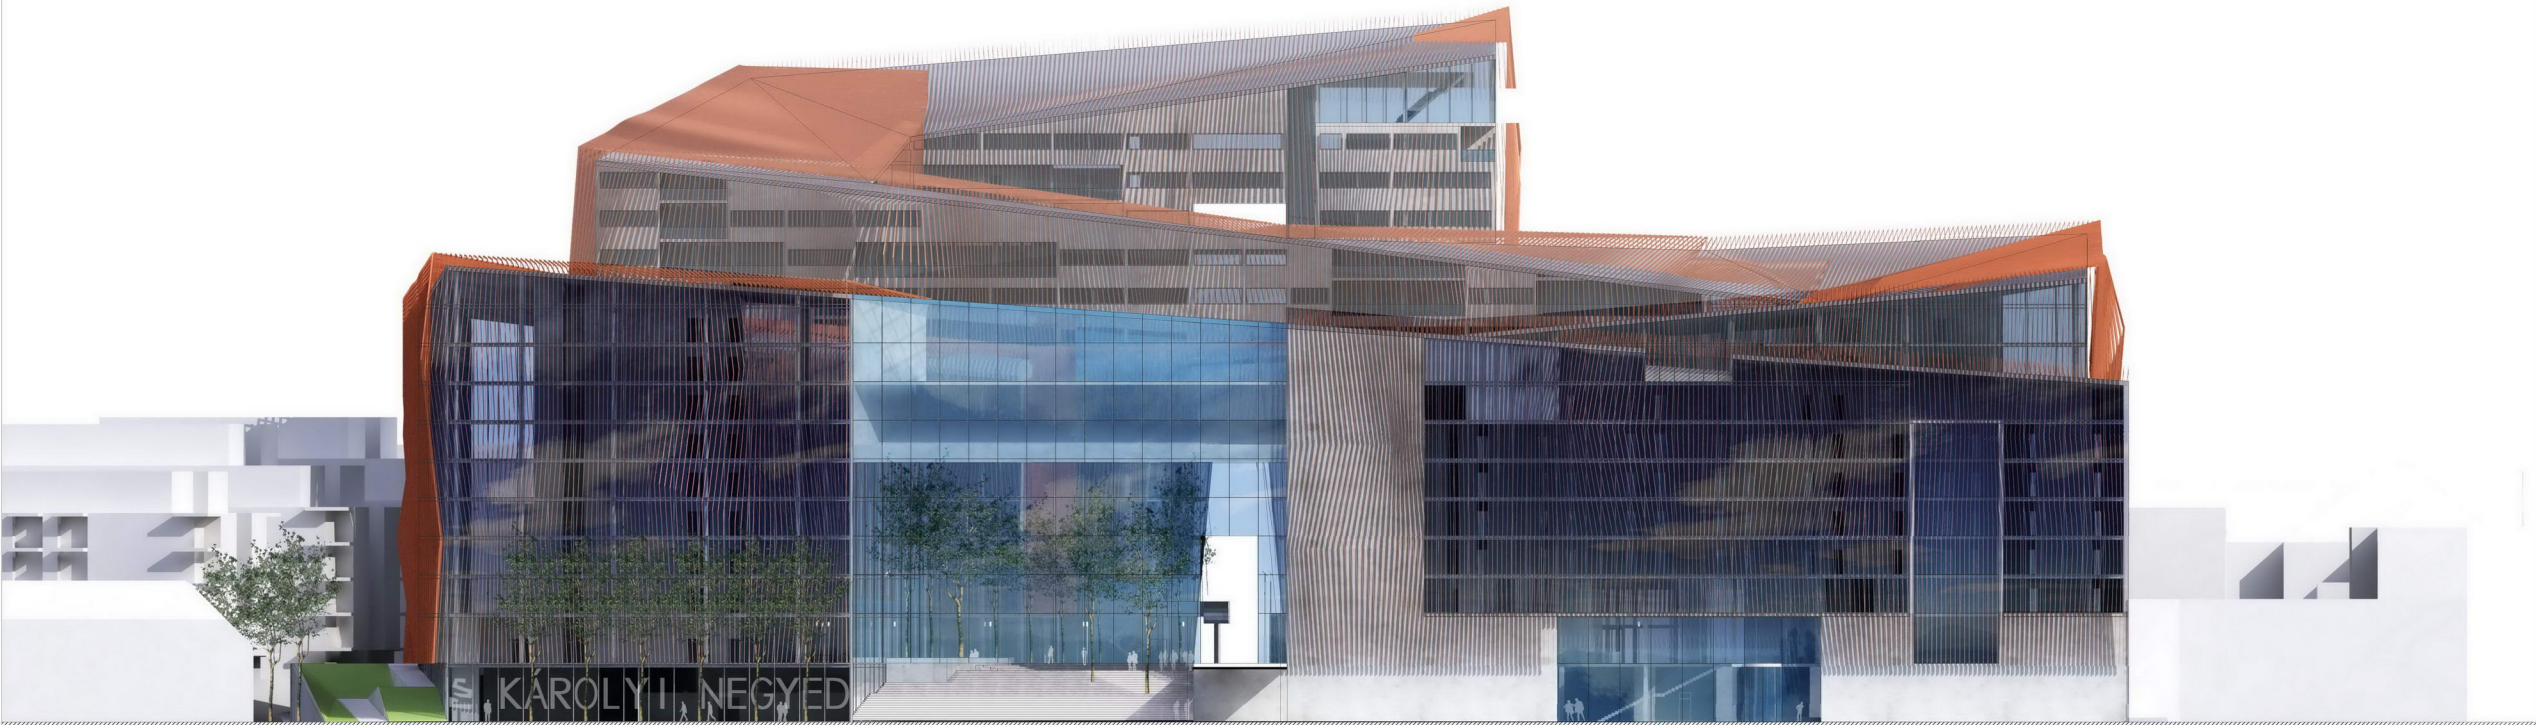

KÁROLYI ISTVÁN
VÁROSKÖZPONT
ÖTLETPÁLYÁZATA
PVA-17
homlokzat 2. m=1:200