


foldszínti alaprajz M 1:100

metszenvonal szintmagassága: +1,00 m

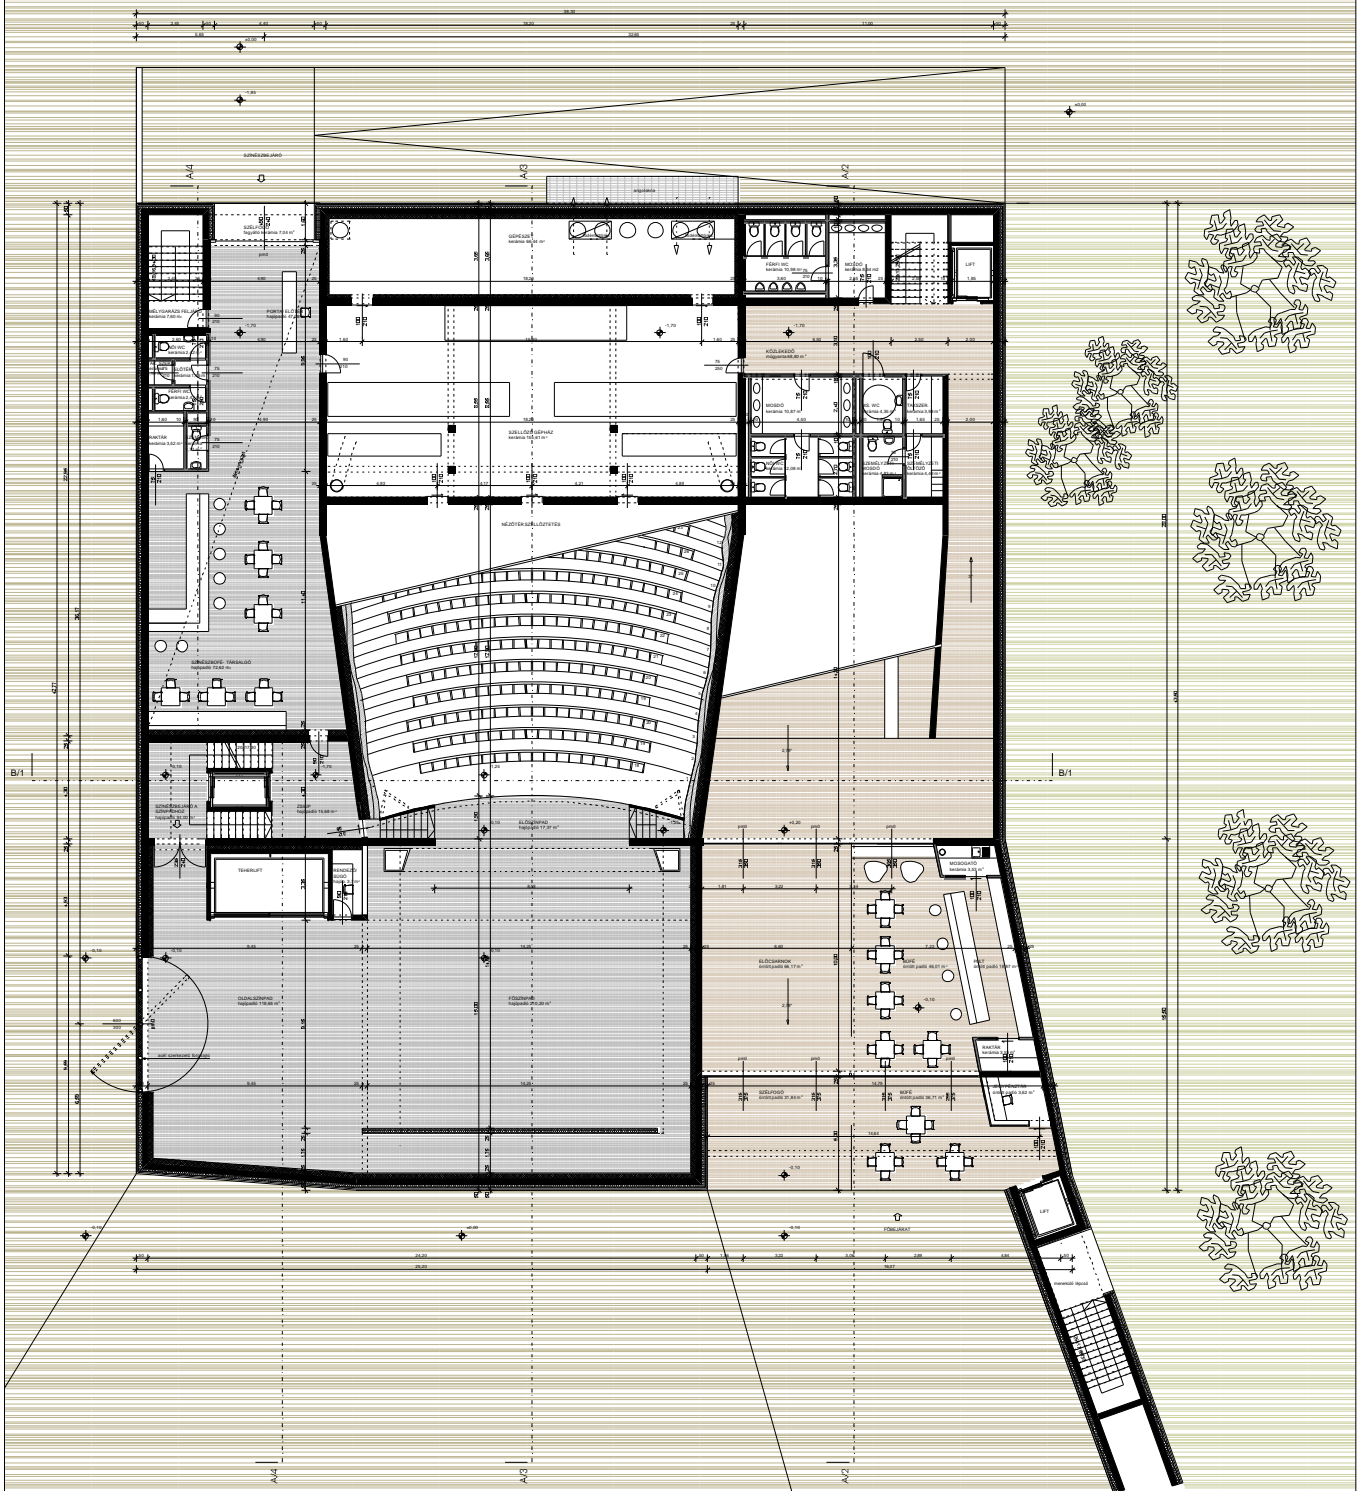

05

Diplomatervezés  
Játékszín Balatonfüred

ALAPRAJZOK M1:100

készítette: Chvalla Diána\_

2008\_tavaszi

